



COMUNE DI RAVENNA

# PRG 93

## VARIANTE GENERALE

AL PRG DEL 1983 APPR. CON DECR. REG. N. 3840 DEL 25.6.85

ADOTTATO : DELIBERA CONSILIARE N. 538/52184 del 21.12.1993  
 CONTRODEDOTTO : DELIBERA CONSILIARE N. 311/32498 del 28.07.1995  
 APPROVATO : DELIBERA PROVINCIALE N. 694/30912 del 12.07.1996  
 PUBBLICATO : B.U.R. N. 89 del 31.07.1996



Ravenna  
COPIA CONFORME ALL'ORIGINALE

IL CASO AREA  
Programmazione Economica,  
Pianificazione Territoriale  
Arch. Franco Strinzi

SEGRETARIO GENERALE DOTT. RAFFAELE AVOLLO      SINDACO DOTT. PIER PAOLO D'ATTORRE      ASSESSORE ALL'URBANISTICA DOTT. ALFREDO PETRONE

RESPONSABILE UFF. DI PIANO ARCH. FRANCO STRINZI      CONSULENTI - PROGETTISTI ING. GIOVANNI CIRCIONI (coord.) ARCH. LUCIANO FONTALI ING. MARCELLO VITTORINI

COMPONENTI UFF. DI PIANO ARCH. G. DRADI, G. MAZZOCOLI ARCH. A. MUTTI, ARCH. F. PRONI, ARCH. L. ROSSI      COLLABORATORI ARCH. G. AMORUSO ING. G. SIBRI ARCH. M. SAVORELLI

DATA: 30.11.1993      SCALA 1:5000  
17.07.1995 (modificata in sede di controdeduzione)  
11.05.1996 (modificata in sede di approvazione)


PROGETTO: DISCIPLINA D'USO P3

### LA CILLA TAV. 11



COMUNE DI RAVENNA

PLANIMETRIA DEL TERRITORIO COMUNALE

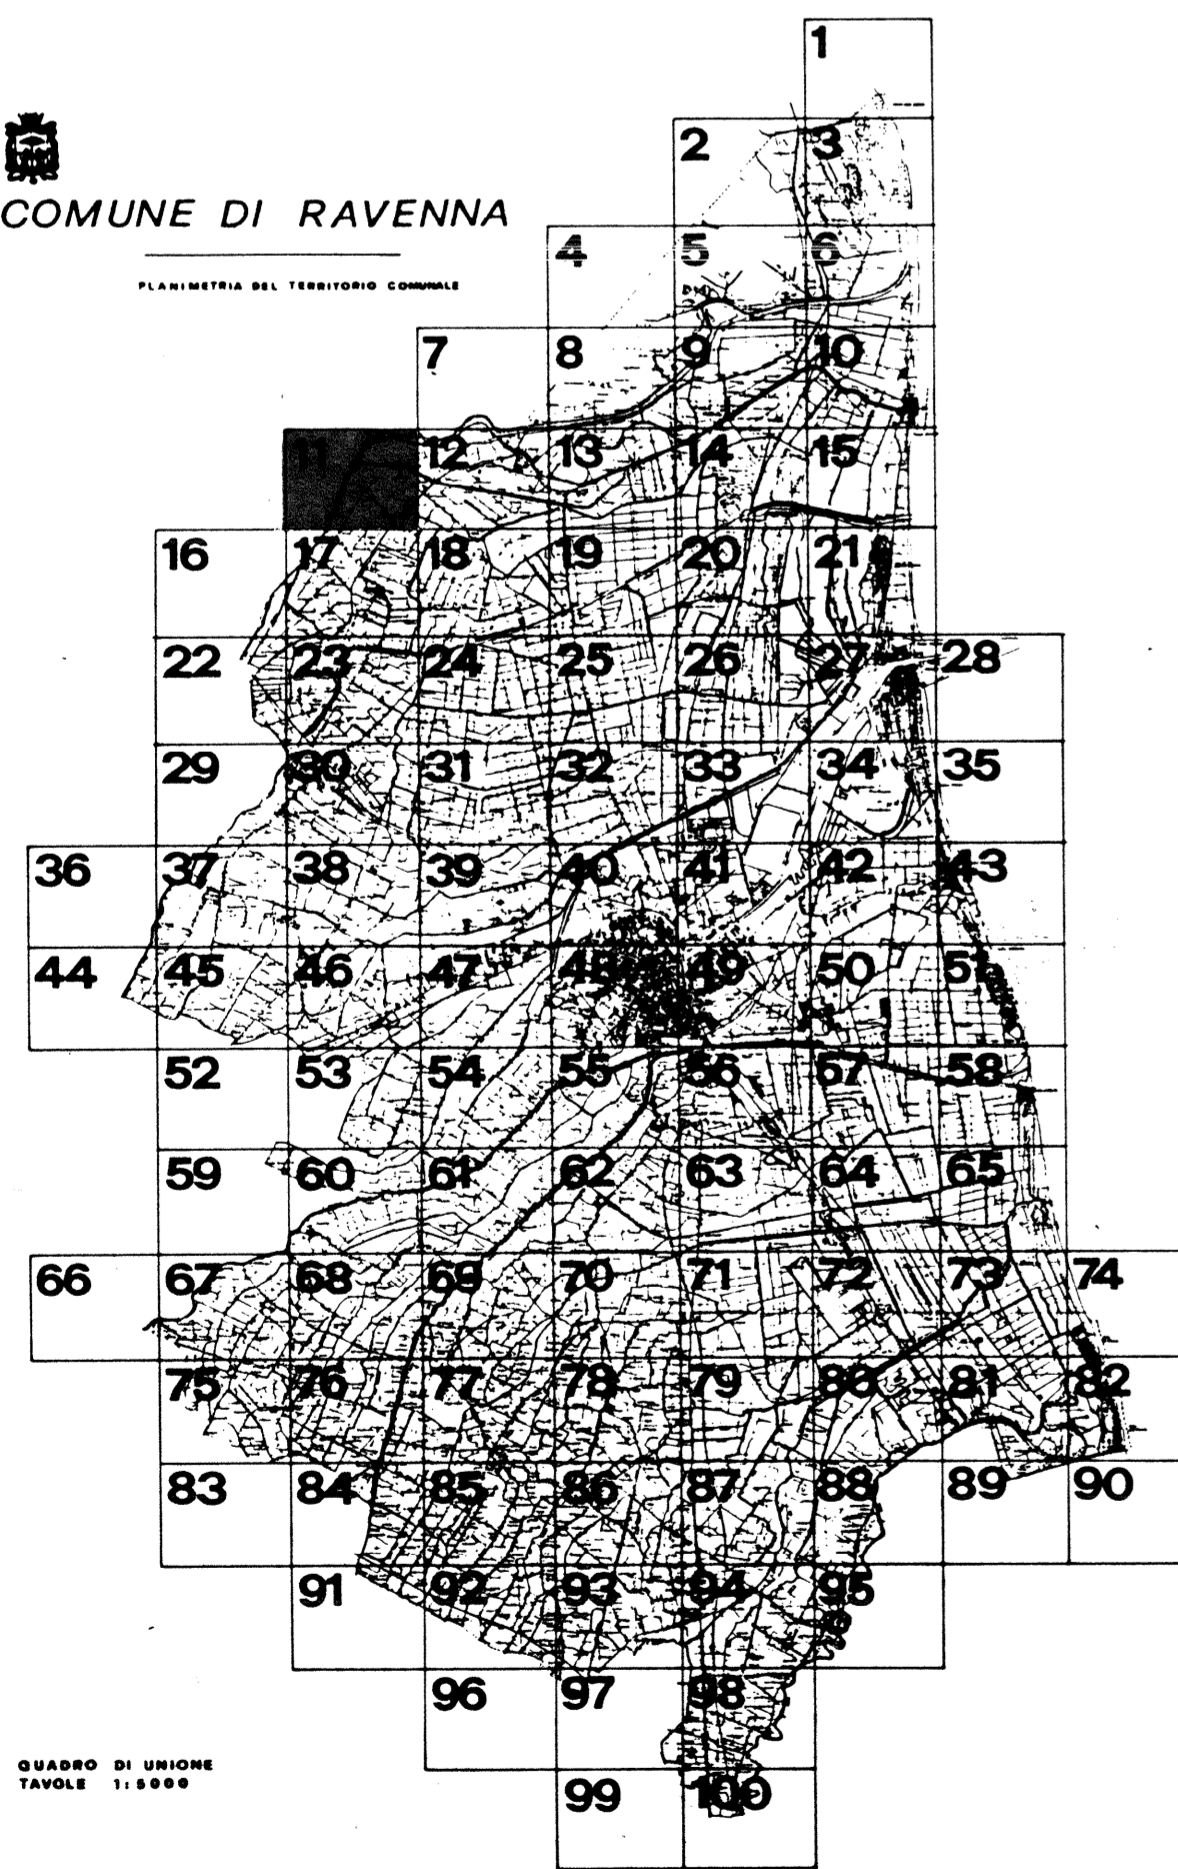

QUADRO DI UNIONE  
TAVOLE 11-8888

