



COMUNE DI RAVENNA
PRG 93
 VARIANTE GENERALE
 AL PRG DEL 1983 APPR. CON DECR. REG. N. 3840 DEL 25.6.85

ADOTTATO : DELIBERA CONSILIARE N. 538/52184 del 21.12.1993
 CONTRODEDOTTO : DELIBERA CONSILIARE N. 311/32498 del 28.07.1995
 APPROVATO : DELIBERA PROVINCIALE N. 694/30912 del 12.07.1996
 PUBBLICATO : B.U.R. N. 89 del 31.07.1996



Ravenna
 COPIA CONFORME ALL'ORIGINALE
 IL CAPO AREA
 Programmazione Economica,
 Pianificazione Territoriale
 Arch. Franco Stringa

SEGRETARIO GENERALE DOTT. RAFFAELE AVOLIO SINDACO DOTT. PIER PAOLO D'ATTORRE ASSESSORE ALL'URBANISTICA DOTT. ALFREDO PETRONE

RESPONSABILE UFF. DI PIANO ARCH. FRANCO STRINGA

CONSULENTI - PROGETTISTI
 ING. GIOVANNI CROCCIONI (coord.)
 ARCH. LUCIANO PONTUALE
 ING. MARCELLO VITTORINI

COMPONENTI UFF. DI PIANO
 ARCH. G. DRADI, G. MAZZOCOLI
 ARCH. A. MUTI, ARCH. F. FRONZANI,
 ARCH. L. ROSSI
 ING. P. F. ROSSI, S. CASAVECCHIA,
 F. TONDINI, P. ZERBINATI, S. LAGHI,
 IMP. AMM. BRUSCHI, G. GALASSI, M. PASI

CONSULENTE NORMATIVA
 ING. CARLO MONTI

COLLABORATORI
 ARCH. G. AMORISIO
 ING. D. SIRRI
 ARCH. M. SAVORELLI


DATA: 30.11.1993
 17.07.1995 (modificata in sede di controdeduzione)

SCALA 1:5000

PROGETTO: DISCIPLINA D'USO P3

PONTE ZANZI
 TAV. 13

COMUNE DI RAVENNA
 PLANIMETRIA DEL TERRITORIO COMUNALE

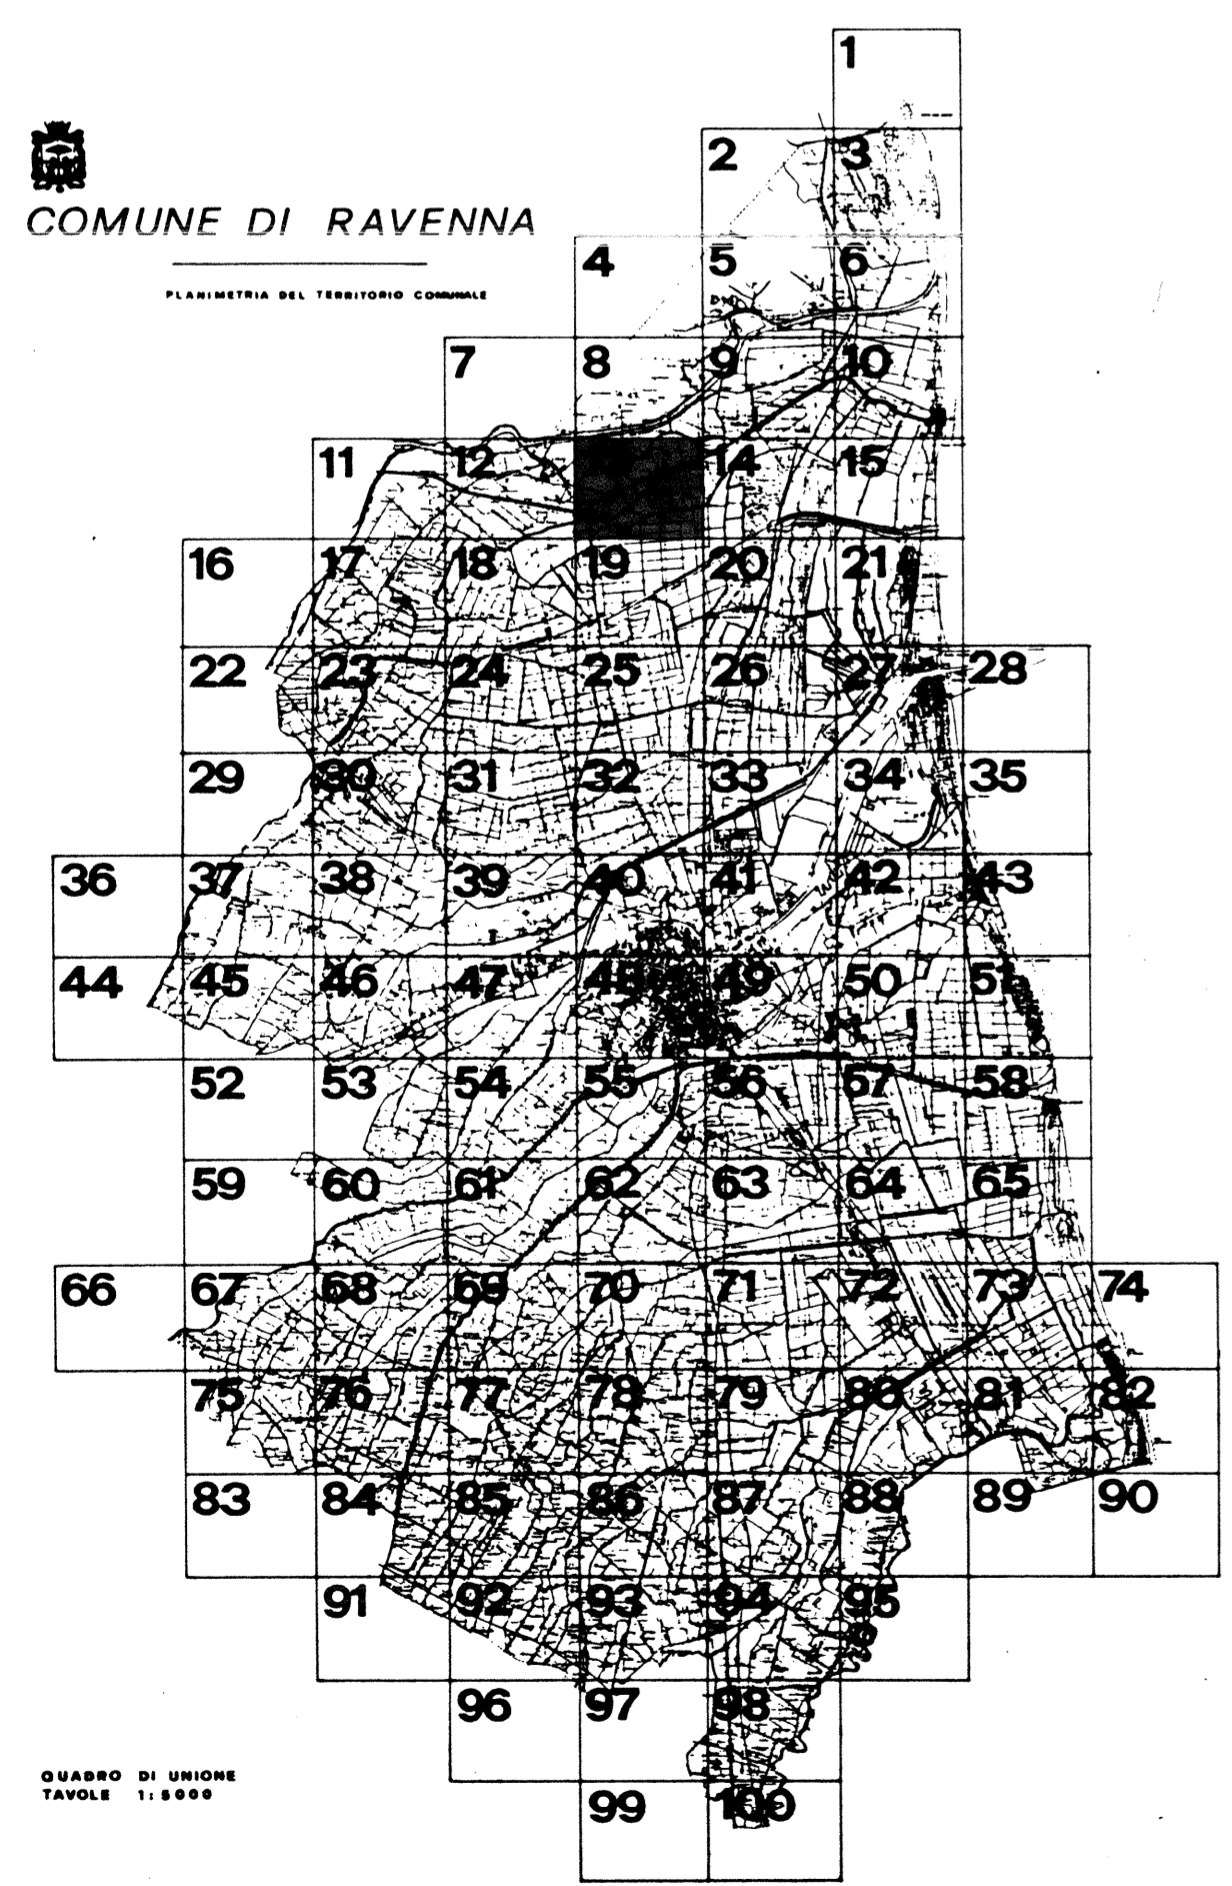

QUADRO DI UNIONE
 TAVOLE 1:5000

