



COMUNE DI RAVENNA

PRG 93

VARIANTE GENERALE

AL PRG DEL 1983 APPR. CON DECR. REG. N. 3840 DEL 25.6.85

ADOTTATO	: DELIBERA CONSILIARE	N. 538/52184	del 21.12.1993
CONTRORODOTTO	: DELIBERA CONSILIARE	N. 311/32498	del 28.07.1995
APPROVATO	: DELIBERA PROVINCIALE	N. 694/30912	del 12.07.1996
PUBBLICATO	: B.U.R.	N. 89	del 31.07.1996



Ravenna
COPIA CONFORME ALL'ORIGINALE

IL CAPO AREA
Programmazione Economica,
Pianificazione Territoriale
Arch. Franco Stringa

SEGREARIO GENERALE DOTT. RAFFAELE AVOLIO	SINDACO DOTT. PIER PAOLO D'ATTORRE	ASSESSORE ALL'URBANISTICA DOTT. ALFREDO PETRONE
---------------------------------------------	---------------------------------------	----------------------------------------------------

RESPONSABILE UFF. DI PIANO ARCH. FRANCO STRINGA	CONSULENTI - PROGETTISTI ING. GIOVANNI CROCIANI (COORD.) ARCH. LUCIANO PONTUALE ING. MARCELLO VITTORINI
----------------------------------------------------	---

COMPONENTI UFF. DI PIANO ARCH. G. DRADI, G. MAZZOCOLI ARCH. A. MUTTI, ARCH. F. PRONI, ARCH. L. ROSSI IST. PROG. P. ROSSI, S. CASAVECCHIA, F. TONDI, P. ZERBINATI, S. LAGHI, IMP. AMM. I. BRUSCHI, G. GALASSI, M. PASI	CONSULENTE NORMATIVA ING. CARLO MONTI
	COLLABORATORI ARCH. G. AMORISIO ING. D. SIRRI ARCH. M. SAVORELLI


DATA: 30.11.1993 SCALA 1.5000

PROGETTO: DISCIPLINA D'USO P3

VALLE FOSCHINA TAV. 14

COMUNE DI RAVENNA

PIANIMETRIA DEL TERRITORIO COMUNALE

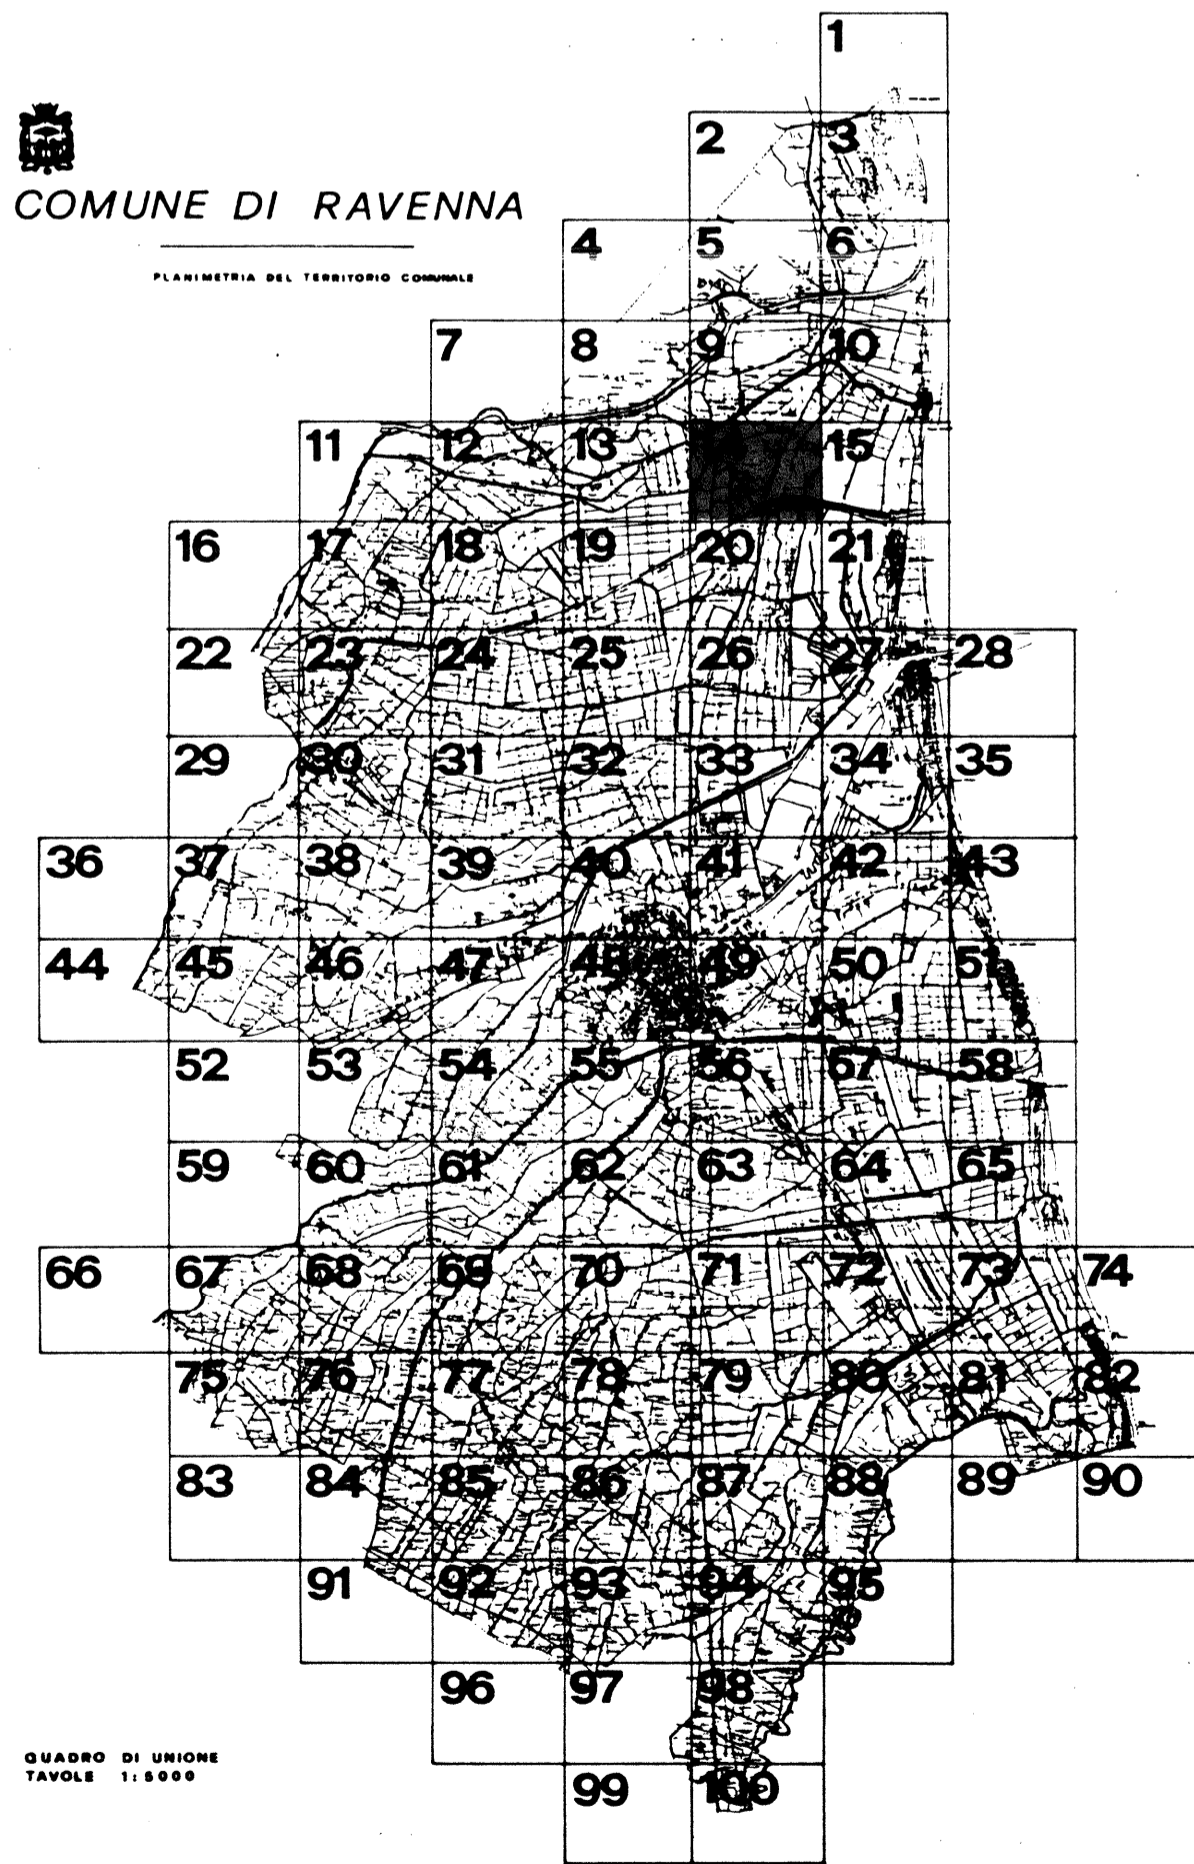

QUADRO DI UNIONE
TAVOLE 11/20000

