



COMUNE DI RAVENNA

PRG 93

VARIANTE GENERALE

AL PRG DEL 1983 APPR. CON DECR. REG. N. 3840 DEL 25.6.85

ADOTTATO : DELIBERA CONSILIARE N. 538/52184 del 21.12.1993
 CONTRODEDOTTO : DELIBERA CONSILIARE N. 311/32498 del 28.07.1995
 APPROVATO : DELIBERA PROVINCIALE N. 694/30912 del 12.07.1996
 PUBBLICATO : B.U.R. N. 89 del 31.07.1996



Ravenna
COPIA CONFORME ALL'ORIGINALE

IL CAPO AREA
 Programmazione Economica,
 Pianificazione Territoriale
 Arch. Franco Stringa

SEGRETARIO GENERALE
DOTT. RAFFAELE AVOLIO

SINDACO
DOTT. PIER PAOLO D'ATTORRE

ASSESSORE ALL'URBANISTICA
DOTT. ALFREDO PETRONE

RESPONSABILE UFF. DI PIANO
ARCH. FRANCO STRINGA

CONSULENTI - PROGETTISTI
 ING. GIOVANNI CROCCIONI (coord.)
 ARCH. LUCIANO FORTUALE
 ING. MARCELLO VITTORINI

COMPONENTI UFF. DI PIANO

ARCH. G. DRADI, G. MAZZOCOLI
 ARCH. A. MUTTI, ARCH. F. PRONI,
 ARCH. L. ROSSI
 IST. PRG. P. ROSSI, S. CASAVECCHIA,
 F. TONDI, P. ZERBINATI, S. LAGHI
 IMP. AMM. I. BRUSCHI, G. GALASSI, M. PASI

CONSULENTE NORMATIVA
ING. CARLO MONTI

COLLABORATORI
 ARCH. G. AMORBURO
 ING. G. SIRRI
 ARCH. M. SAVORELLI

DATA: 30.11.1993

SCALA 1:5000


PROGETTO: DISCIPLINA D'USO P3

CA' DI GUARDIA TAV. 19



COMUNE DI RAVENNA

PLANIMETRIA DEL TERRITORIO COMUNALE

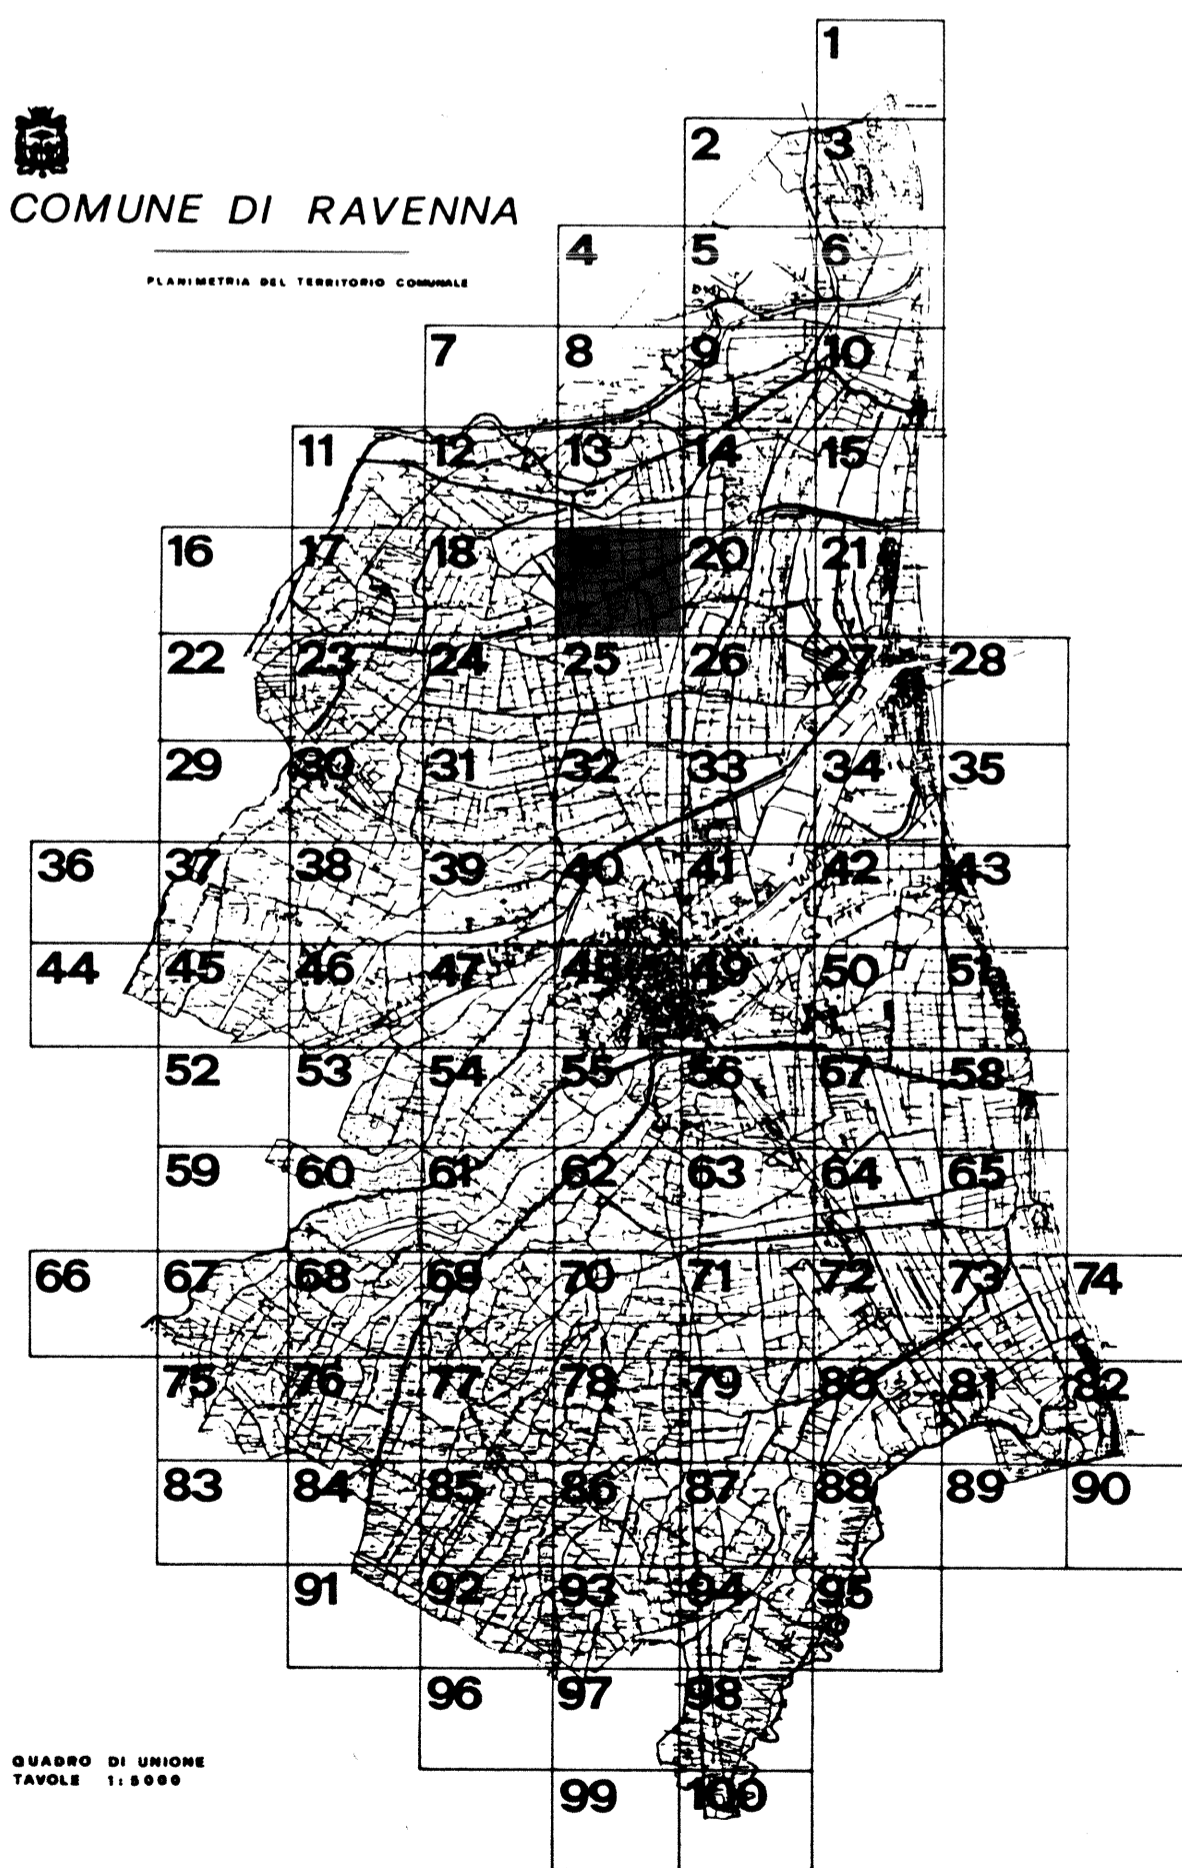

QUADRO DI UNIONE
TAVOLE 11-6588

