




COMUNE DI RAVENNA

PRG 93

VARIANTE GENERALE

AL PRG DEL 1983 APPR. CON DECR. REG. N. 3840 DEL 25.6.85

ADOTTATO	DELIBERA CONSILIARE	N. 538/52184	del 21.12.1993
CONTRODEDOTTO	DELIBERA CONSILIARE	N. 311/32498	del 28.07.1995
APPROVATO	DELIBERA PROVINCIALE	N. 604/20912	del 12.07.1996
PUBBLICATO	B.U.R.	N. 89	del 31.07.1996

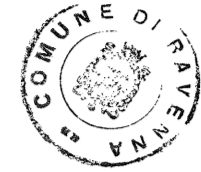

Ravenna
COPIA CONFORME ALL'ORIGINALE

IL CAPO AREA
Programmazione Economica
Pianificazione Territoriale
Arch. *Piero Stringa*

SEGRETERIO GENERALE DOTT. RAFFAELE AVOLIO	SINDACO DOTT. PIER PAOLO D'ATTORRE	ASSESSORE ALL'URBANISTICA DOTT. ALFREDO PETRONE
--	---------------------------------------	--

RESPONSABILE UFF. DI PIANO ARCH. FRANCO STRINGA	CONSULENTI - PROGETTISTI ING. GIOVANNI CROCONI (coord.) ARCH. LUCIANO PONTUALE ING. MARCELLO VITTORINI
--	---


COMPONENTI UFF. DI PIANO ARCH. G. DRADI, G. MAZZOCOLI ARCH. A. MUTTI, ARCH. F. PRONI, ARCH. L. ROSSI ST. PRDG. P. ROSSI, S. CASAVECCHIA, F. TONDINI, F. ZERBINATI, S. LAGHI, IMP. AMM. I. BRUSCHI, G. GALASSI, M. PASI	CONSULENTE NORMATIVA ING. CARLO MONTI COLLABORATORI ARCH. G. AMORUSO ING. D. SIBBI ARCH. M. SAVORELLI
--	--

DATA: 30.11.1993


SCALA 1:5000

PROGETTO: DISCIPLINA D'USO P3

VENE DI BELLOCCHIO TAV. 1

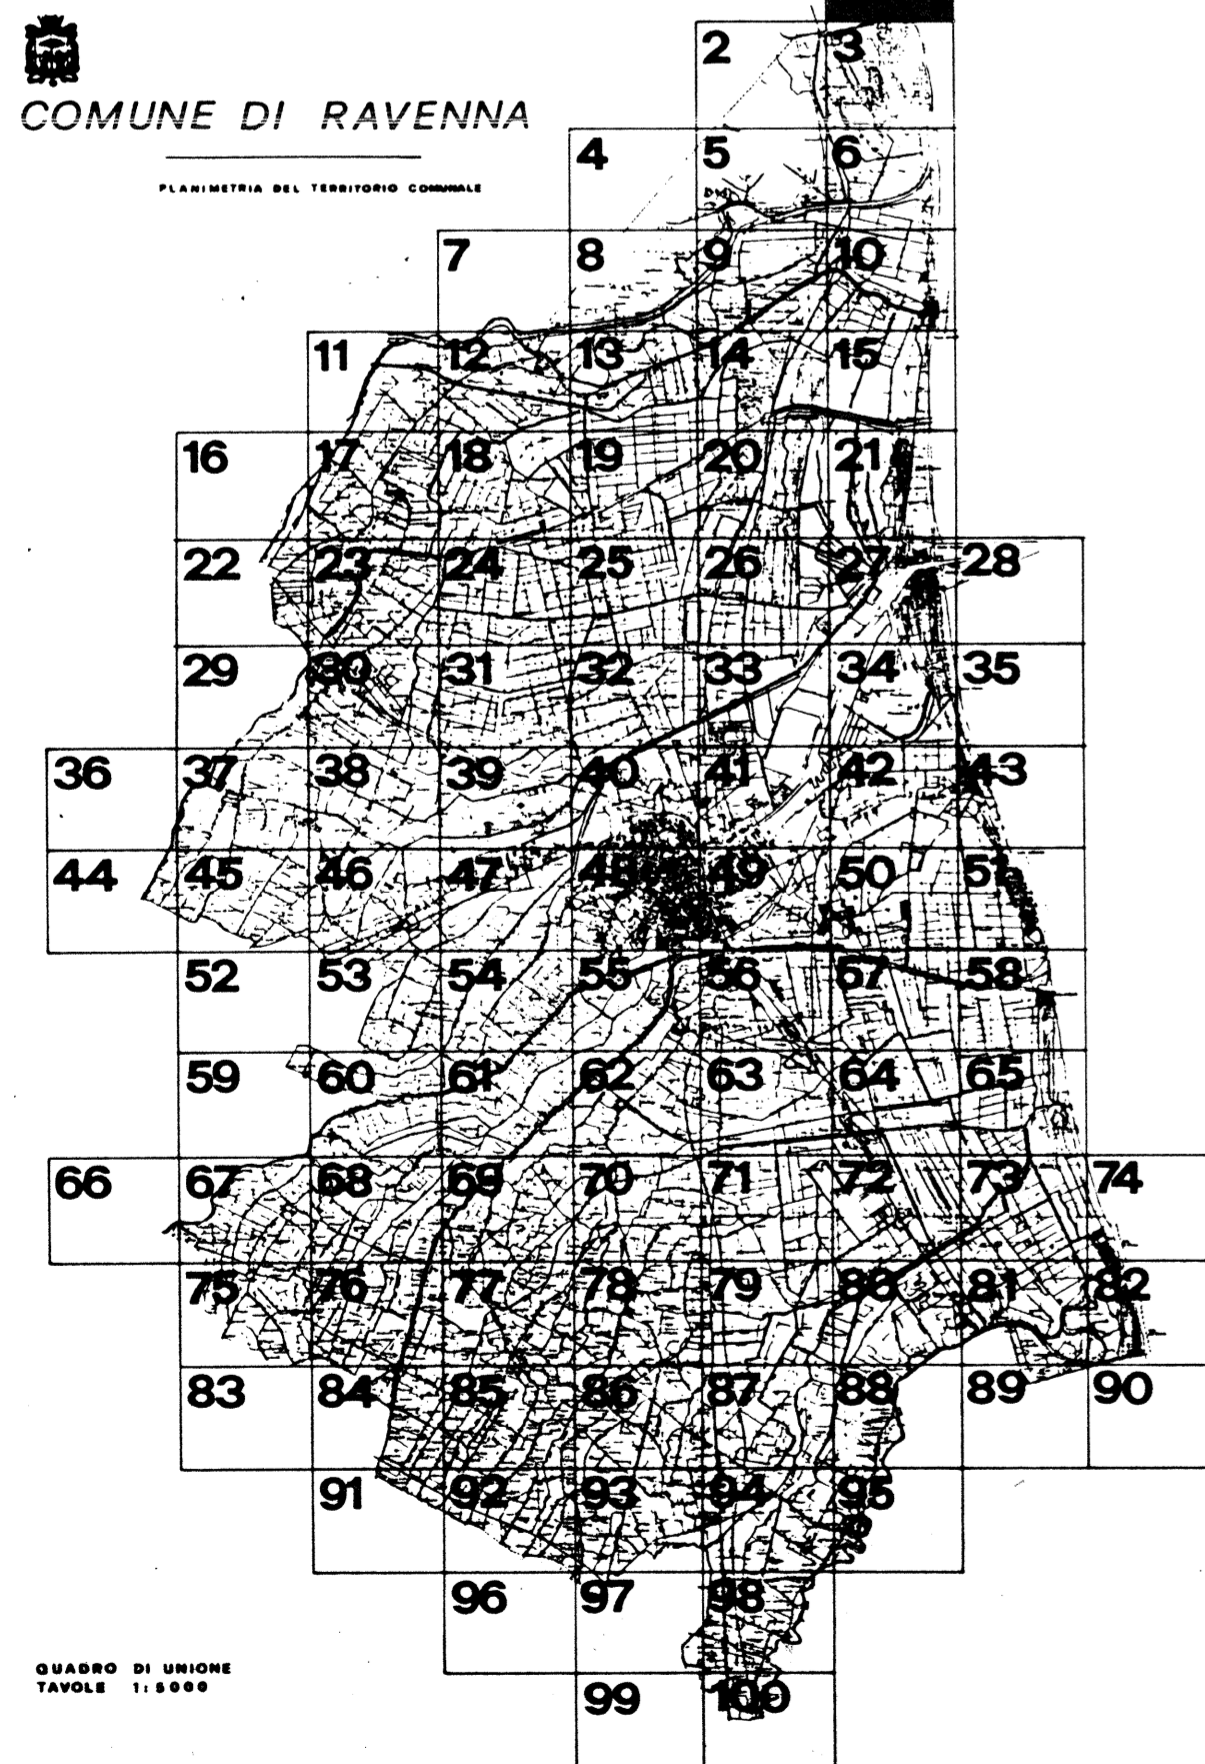

X=2301867
Y=494766
Y=4944889
X=2301773

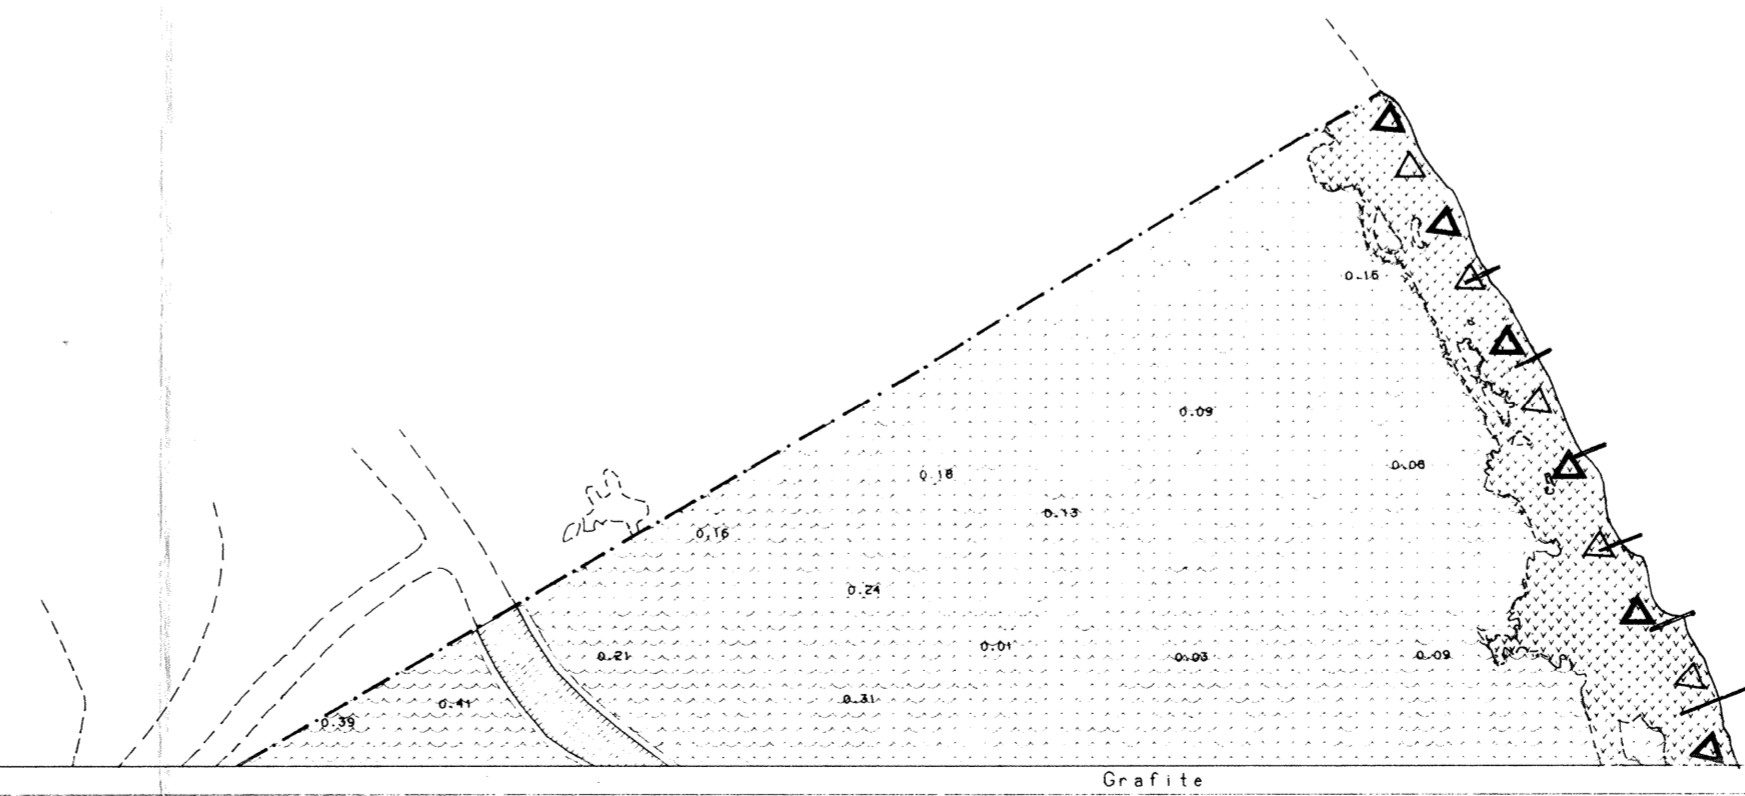

COMUNE DI RAVENNA
N. 3462 DI P.O.I. *Cub.*
CERTIFICAZIONE DI...
IL SOTTOSCRITTO SEGRETERIO GENERALE
CERTIFICA CHE *Progetto Vene di Bellocchio Variante Generale PRG 93*
E' STATO DEPOSITATO NELLA SEGRETERIA
DI QUESTO COMUNE *per 30 gg. consecutivi*
dal 26.10.96 al 25.11.1996 compreso
CHE AVVERSO L'ISTESSO NON SONO STATI
PRESENTATI A QUESTO UFFICIO RECLAMI
OSSERVAZIONI O OPPOSIZIONI
L'11/11/96 IL SEGRETERIO COMUNALE

VISTO IL SINDACO

X=2305171
Y=4947535
Y=4944778
X=2305079