



COMUNE DI RAVENNA

# PRG 93

## VARIANTE GENERALE

AL PRG DEL 1983 APPR. CON DECR. REG. N. 3840 DEL 25.6.85

ADOTTATO	DELIBERA CONSILIARE	N. 538/52184	del 21.12.1993
CONTRODEDOTTO	DELIBERA CONSILIARE	N. 311/32498	del 28.07.1995
APPROVATO	DELIBERA PROVINCIALE	N. 694/30912	del 12.07.1996
PUBBLICATO	B.U.R.	N. 89	del 31.07.1996



Ravenna  
COPIA CONFORME ALL'ORIGINALE

IL CAPO AREA  
Programmatiche, Economiche,  
Pianificazioni territoriali  
Arch. Franco Stringa

SEGRETARIO GENERALE DOTT. RAFFAELE AVOLIO	SINDACO DOTT. PIER PAOLO D'ATTORRE	ASSESSORE ALL'URBANISTICA DOTT. ALFREDO PETRONE
--	---------------------------------------	--

RESPONSABILE UFF. DI PIANO  
ARCH. FRANCO STRINGA

CONSULENTI - PROGETTISTI  
ING. GIOVANNI CROCIANI (coord.)  
ARCH. LUCIANO PONTALE  
ING. MARCELLO VITTORINI

COMPONENTI UFF. DI PIANO

ARCH. G. DRADI, G. MAZZOCOLI  
ARCH. A. MUTI, ARCH. F. PRONI,  
ARCH. L. ROSSI  
IST. PRIG. P. ROSSI, S. CASAVECCHIA,  
F. TONONI, P. ZERBINATI, S. AGRI,  
IMP. AMM. I. BRUSCHI, G. GALASSI, M. PASI

CONSULENTE NORMATIVA  
ING. CARLO MONTI


COLLABORATORI  
ARCH. G. AMORUSO  
ING. G. SIRRI  
ARCH. M. SAVORELLI

DATA: 30.11.1993  
17.07.1995 (modificata in sede di controdeduzione)  
11.05.1996 (modificata in sede di approvazione)

SCALA 1:5000

PROGETTO: DISCIPLINA D'USO P3

### MARINA ROMEA TAV. 21

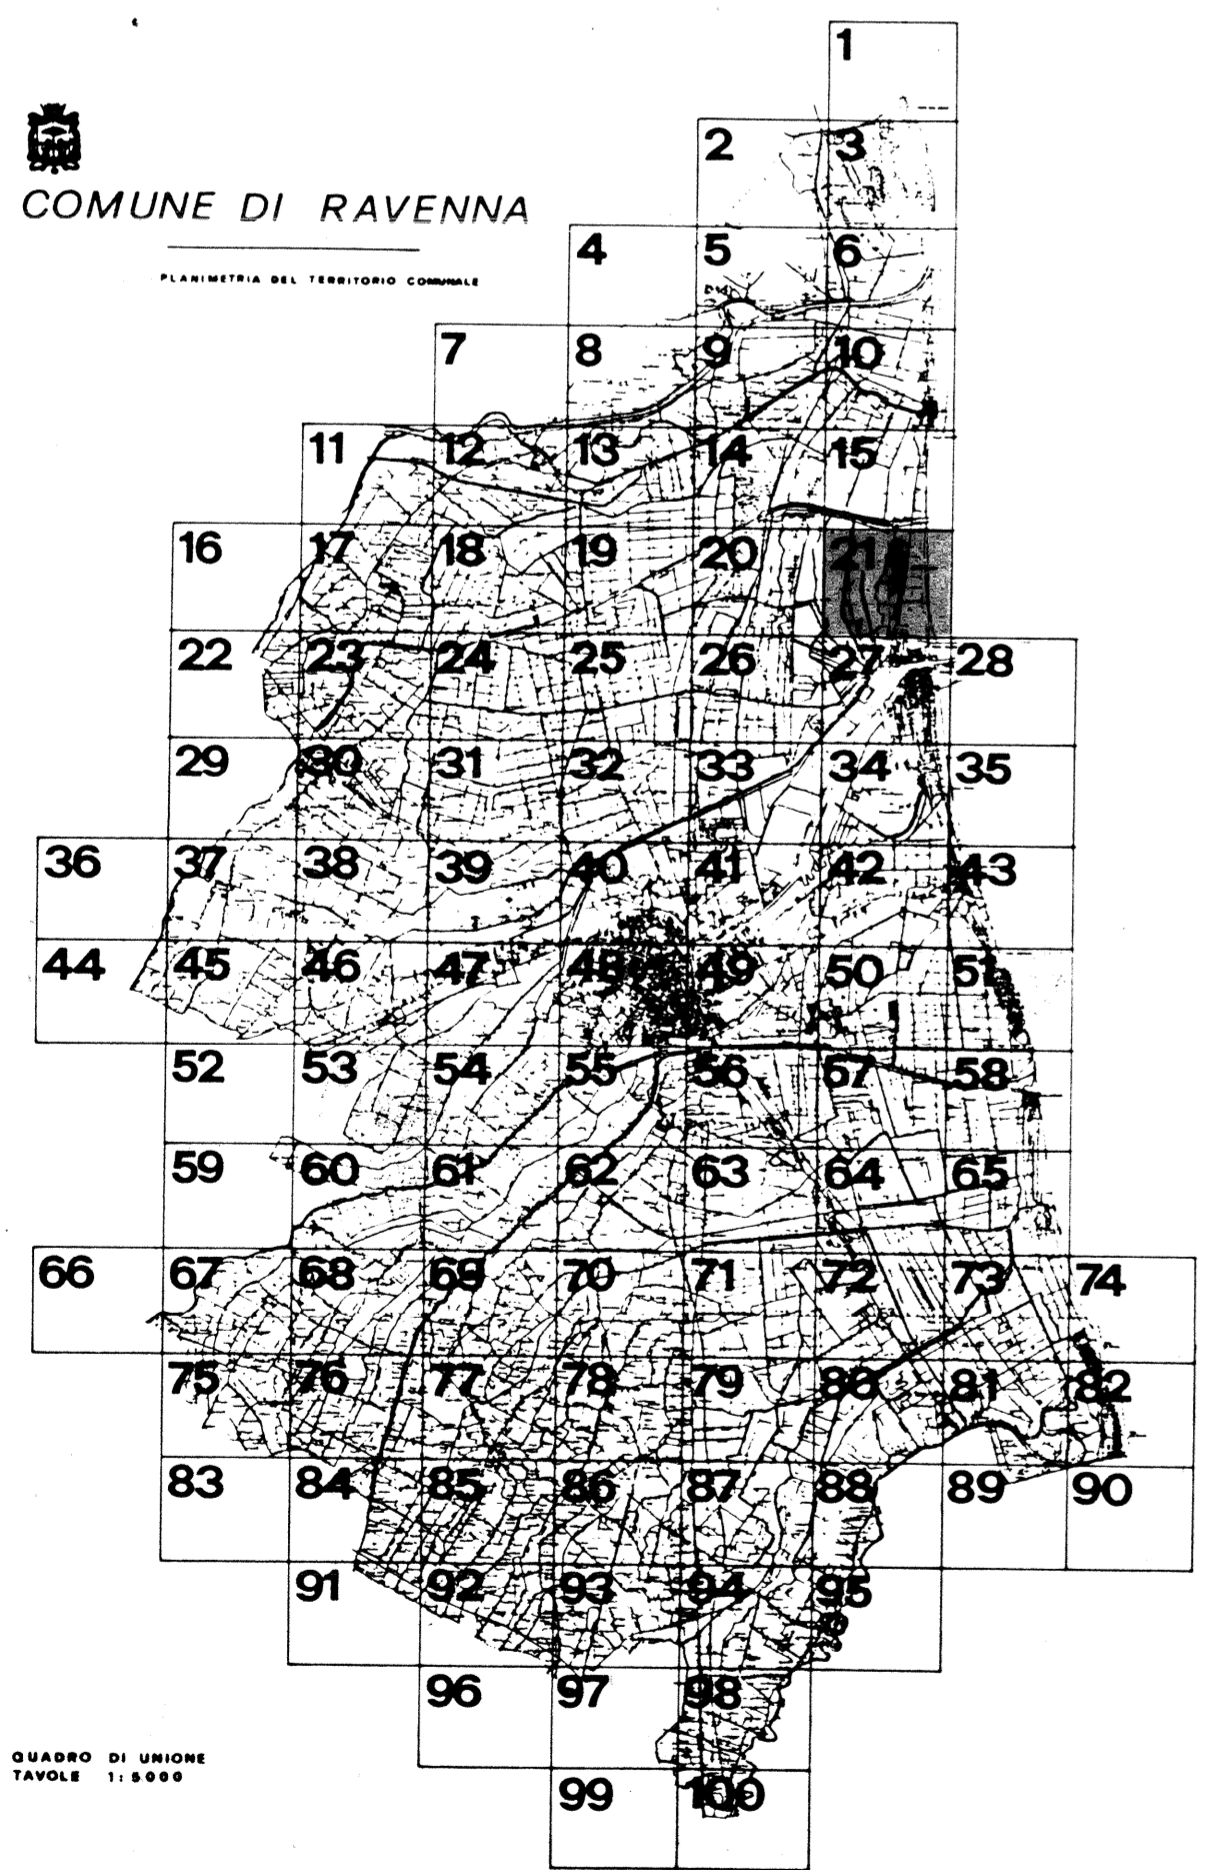

Il sottoscritto segretario generale  
certifica che il presente progetto  
è conforme all'originale  
della variante generale PRG 93

DI PROT. N. 364  
IL SOTTOSCRITTO SEGRETARIO GENERALE  
CERTIFICATO DI  
COMUNE DI RAVENNA

IL SEGRETARIO COMUNALE