



COMUNE DI RAVENNA

# PRG 93

## VARIANTE GENERALE

AL PRG DEL 1983 APPR. CON DECR. REG. N. 3840 DEL 25.6.85

ADOTTATO DELIBERA CONSILIARE N. 538/52184 del 21.12.1993  
CONTRODEDOTTO DELIBERA CONSILIARE N. 311/32498 del 28.07.1995  
APPROVATO DELIBERA CONSILIARE N. 694/30912 del 12.07.1996  
PUBBLICATO B.U.R. N. 89 del 31.07.1996



Ravenna  
**COPIA CONFORME ALL'ORIGINALE**  
IL CAPO AREA  
Programmazione Economica,  
Pianificazione Territoriale  
Arch. Franco Stringa

SEGRETARIO GENERALE  
DOTT. RAFFAELE AVOLIO

SINDACO  
DOTT. PIER PAOLO D'ATTORRE

ASSESSORE ALL'URBANISTICA  
DOTT. ALFREDO PETRONE

RESPONSABILE UFF. DI PIANO  
ARCH. FRANCO STRINGA

CONSULENTI - PROGETTISTI  
ING. GIOVANNI CROCCIONI (coord.)  
ARCH. LUCIANO PONTUALE  
ING. MARCELLO VITTORENI

COMPONENTI UFF. DI PIANO

CONSULENTE NORMATIVA  
ING. CARLO MONTI

ARCH. G. DRADI, G. MAZZOCOLI  
ARCH. A. MATTI, ARCH. F. FRONI,  
ARCH. L. ROSSI  
IST. PRG G. P. ROSSI, S. CASAVECCHIA,  
F. TONDINI, P. ZERBINATI, S. LAGHI,  
IMP. AMM. BRUSCHI, G. GALASSI, M. PASI

COLLABORATORI  
ARCH. G. AMORBURO  
ING. D. SIRRI  
ARCH. M. SAVORELLI

DATA: 30.11.1993  
17.07.1995 (modificata in sede di controdeduzione)

SCALA 1:5000


PROGETTO: DISCIPLINA D'USO P3

**PINETA S. VITALE  
TAV. 26**



COMUNE DI RAVENNA

PIANISTRIA DEL TERRITORIO COMUNALE

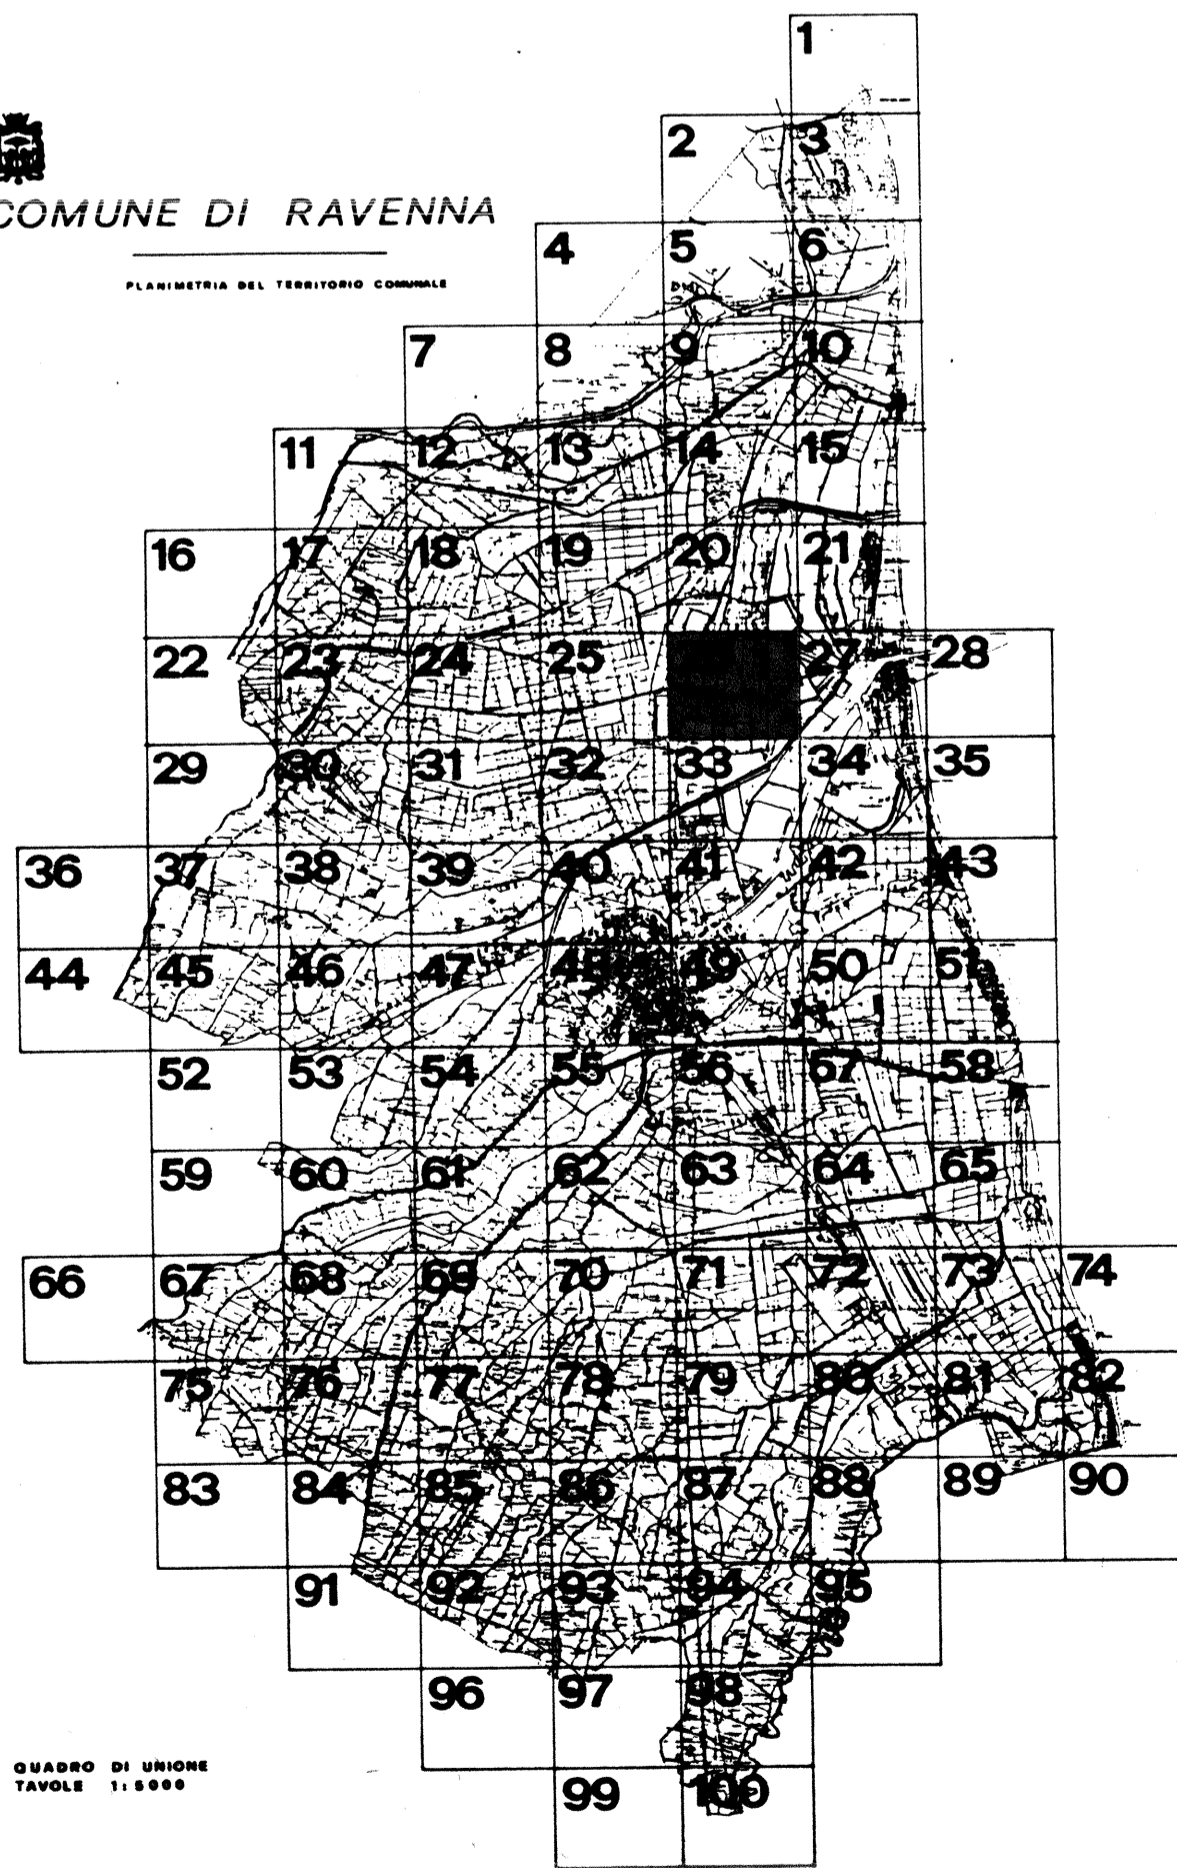

QUADRO DI UGIONE  
TAVOLE 1:5000

