



COMUNE DI RAVENNA

PRG 93

VARIANTE GENERALE

AL PRG DEL 1983 APPR. CON DECR. REG. N. 3840 DEL 25.6.85

ADOTTATO	: DELIBERA CONSILIARE	N. 538/52184	del 21.12.1993
CONTRORDEDOTTO	: DELIBERA CONSILIARE	N. 311/32498	del 28.07.1995
APPROVATO	: DELIBERA PROVINCIALE	N. 694/30912	del 12.07.1996
PUBBLICATO	: B.U.R.	N. 89	del 31.07.1996



Ravenna
COPIA CONFORME ALL'ORIGINALE

CAPO AREA
Programmazione Economica,
Pianificazione Territoriale

Arch. Franco Stringa
ASSESSORE ALL'URBANISTICA

SEGRETARIO GENERALE
DOTT. RAFFAELE AVOLIO

SINDACO
DOTT. PIER PAOLO D'ATTORRE

Arch. Alfredo Petrone
ASSESSORE ALL'URBANISTICA

RESPONSABILE UFF. DI PIANO
ARCH. FRANCO STRINGA

CONSULENTI - PROGETTISTI
ING. GIOVANNI ERIDIONI (coord.)
ARCH. LUCIANO FONTUALE
ING. MARCELLO VITTORINI

COMPONENTI UFF. DI PIANO

ARCH. G. DRADI, G. MAZZOCOLI
ARCH. A. MUTTI, ARCH. F. PRONI,
ARCH. L. ROSSI
IST. PRG. F. ROSSI, S. CASAVECCHIA,
F. TONINI, P. ZIRIBATTI, S. LAJOLI,
IMP. AMM. I. BRUSCHI, G. GALASSI, M. PASI

CONSULENTE NORMATIVA
ING. CARLO MONTI

COLLABORATORI
ARCH. G. AMORUSO
ING. D. SIRRI
ARCH. M. SAVORELLI

DATA: 30.11.1993
17.07.1995 (modificata in sede di controdeduzione)

SCALA 1:5000


PROGETTO: DISCIPLINA D'USO P3

LE AMMONITE TAV. 29



COMUNE DI RAVENNA

PLA NIMETRIA DEL TERRITORIO COMUNALE

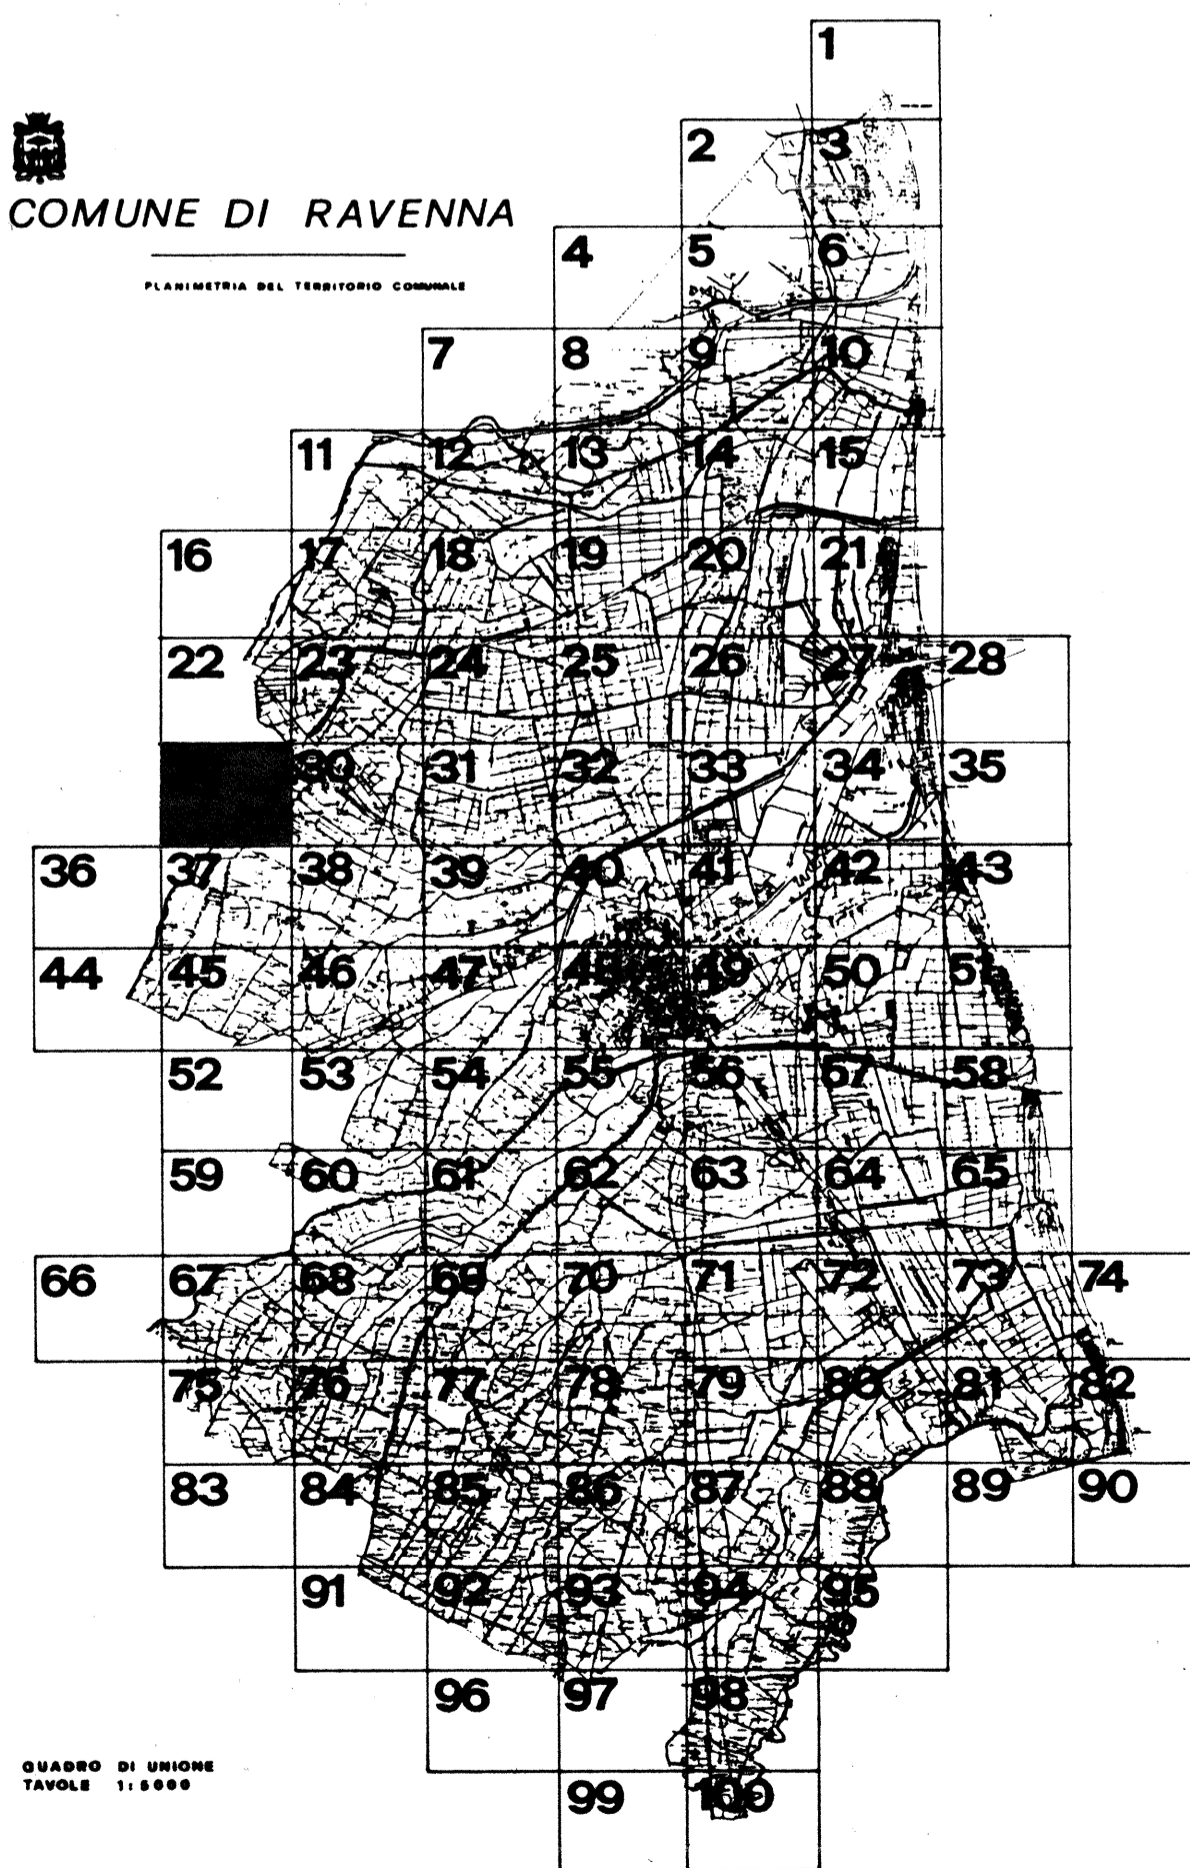

QUADRO DI UNIONE
TAVOLA 11.0000

X=2284642.648

Y=4928804.992

X=2287955.434

Y=4928603.793

Y=4926028.086

X=2284542.230

Y=4925908.289

X=2287855.016

Le Ammonite

N. 3160
 COMUNE DI RAVENNA
 CERTIFICATO DI
 DOTT. PIER PAOLO D'ATTORRE
 IL SOTTOSCRITTO SEGREARIO GENERALE
 CERTIFICA CHE IL PIANO
 DI QUESTO COMUNE
 E' STATO DEPOSITATO NELLA SEGRETERIA
 CHE AVVERSO E' STESO - NON SONO STA-
 TPRESENTATI A QUESTO UFFICIO REGIONAL-
 INCHIOSTRI
 IL SOTTOSCRITTO SEGREARIO COMUNALE
 VISTO IL SINDACO

