



COMUNE DI RAVENNA

PRG 93

VARIANTE GENERALE

AL PRG DEL 1983 APPR. CON DECR. REG. N. 3840 DEL 25.6.85

ADOTTATO : DELIBERA CONSILIARE N. 538/52184 del 21.12.1993
 CONTRODEDOTTO : DELIBERA CONSILIARE N. 311/32498 del 28.07.1995
 APPROVATO : DELIBERA PROVINCIALE N. 694/30912 del 12.07.1996
 PUBBLICATO : B.U.R. N. 89 del 31.07.1996



Ravenna
COPIA CONFORME ALL'ORIGINALE

IL CAPO AREA
 Programmazione Economica,
 Pianificazione Territoriale
 Arch. Franco Stringa

SEGRETARIO GENERALE
 DOTT. RAFFAELE AVOLIO

SINDACO
 DOTT. PIER PAOLO D'ATTORRE

ASSESSORE ALL'URBANISTICA
 DOTT. ALFREDO PETRONE

RESPONSABILE UFF. DI PIANO
 ARCH. FRANCO STRINGA

CONSULENTI - PROGETTISTI
 ING. GIOVANNI CRICIONI (coord.)
 ARCH. LUCIANO PONTUALE
 ING. MARCELLO VITTORINI

COMPONENTI UFF. DI PIANO

ARCH. G. DRADI, G. MAZZOCOLI,
 ARCH. A. MUTTI, ARCH. F. PRONI,
 ARCH. L. ROSSI,
 ST. PROG. P. ROSSI, S. CASAVECCHIA,
 F. TONON, Z. ZERRINATI, S. LAQUE,
 IMP. AMM. I. BRUSCHI, G. GALASSI, M. PASI

CONSULENTE NORMATIVA

ING. CARLO MONTI
 COLLABORATORI
 ARCH. G. AMORUSO
 ING. D. SIRRI
 ARCH. M. SAVORELLI

DATA: 30.11.1993
 17.07.1995 (modificata in sede di controdeduzione)
 11.05.1996 (modificata in sede di approvazione)

SCALA 1:5000


PROGETTO: DISCIPLINA D'USO P3

MEZZANO
TAV. 30



COMUNE DI RAVENNA

PANORAMIA DEL TERRITORIO COMUNALE

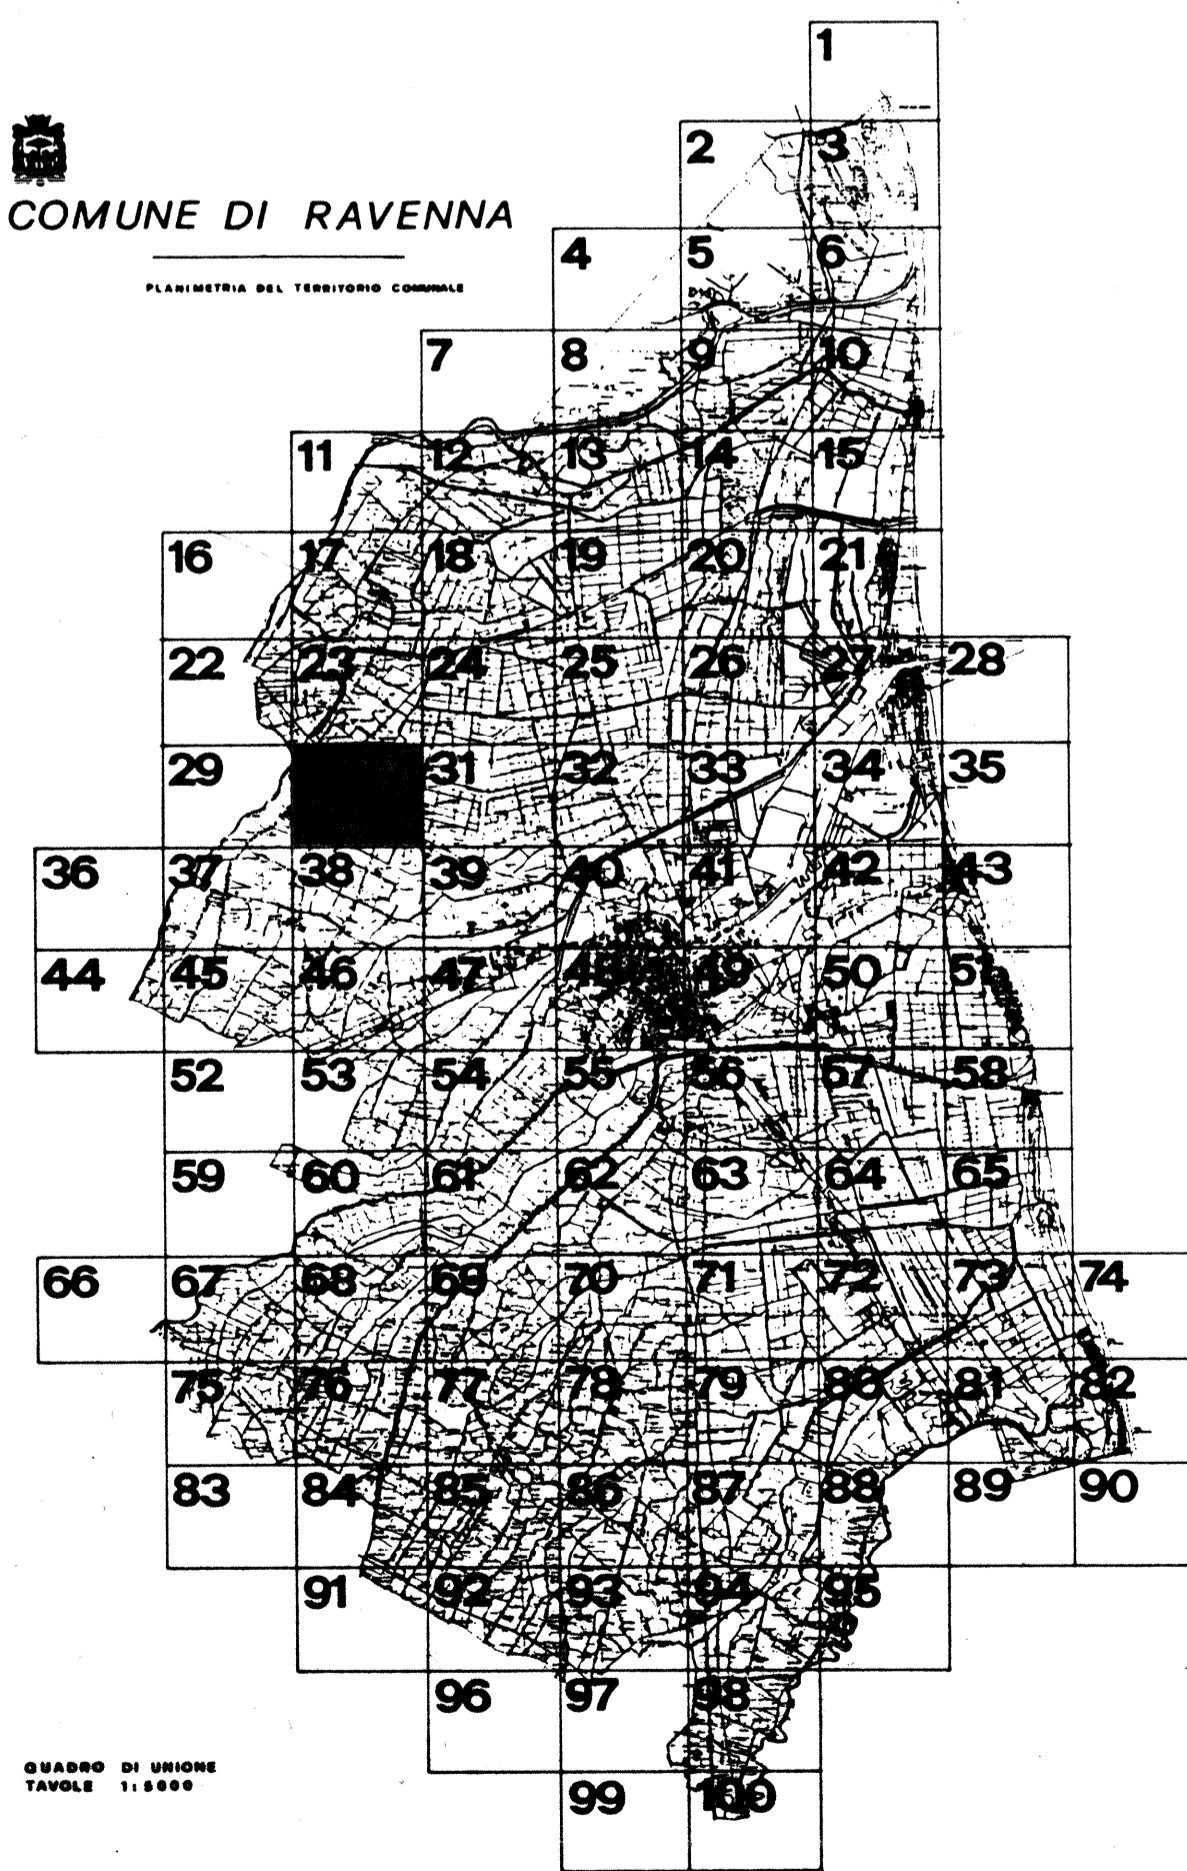

GRANDE DI UNIONE
TAVOLE 11-2000

