



COMUNE DI RAVENNA

PRG 93

VARIANTE GENERALE

AL PRG DEL 1983 APPR. CON DECR. REG. N. 3840 DEL 25.6.85

ADOTTATO : DELIBERA CONSILIARE N. 538/52184 del 21.12.1993
CONTRODEDOTTO : DELIBERA CONSILIARE N. 311/32488 del 28.07.1995
APPROVATO : DELIBERA PROVINCIALE N. 694/30912 del 12.07.1996
PUBBLICATO : B.U.R. N. 89 del 31.07.1996



Ravenna
COPIA CONFORME ALL'ORIGINALE

IL CAPO AREA
Programma di Economico,
Pianificazione Territoriale
Arch. Franco Stringa

SEGRETARIO GENERALE
DOTT. RAFFAELE AVOLIO

SINDACO
DOTT. PIER PAOLO D'ATTORRE

ASSESSORE ALL'URBANISTICA
DOTT. ALFREDO PETRONE

RESPONSABILE UFF. DI PIANO
ARCH. FRANCO STRINGA

CONSULENTI - PROGETTISTI
ING. GIOVANNI CROCONI (coord.)
ARCH. LUCIANO PONTUALE
ING. MARCELLO VITTORINI

COMPONENTI UFF. DI PIANO

CONSULENTE NORMATIVA
ING. CARLO MONTI

ARCH. G. DRADI, G. MAZZOCOLI
ARCH. A. MOTTI, ARCH. F. FRONI,
ARCH. L. BOSSI
IST. PRG. P. ROSSI, S. CASAVECCHIA,
F. TONDINI, P. ZERBINATI, S. LAGHI,
IMP. AMM. BRUSCHI, G. GALASSI, M. PASI

COLLABORATORI
ARCH. G. AMORUSO
ING. D. SIRRI
ARCH. M. SAVORELLI


DATA: 30.11.1993

SCALA 1:5000

PROGETTO: DISCIPLINA D'USO P3

CA' TOMBA
TAV. 32

COMUNE DI RAVENNA

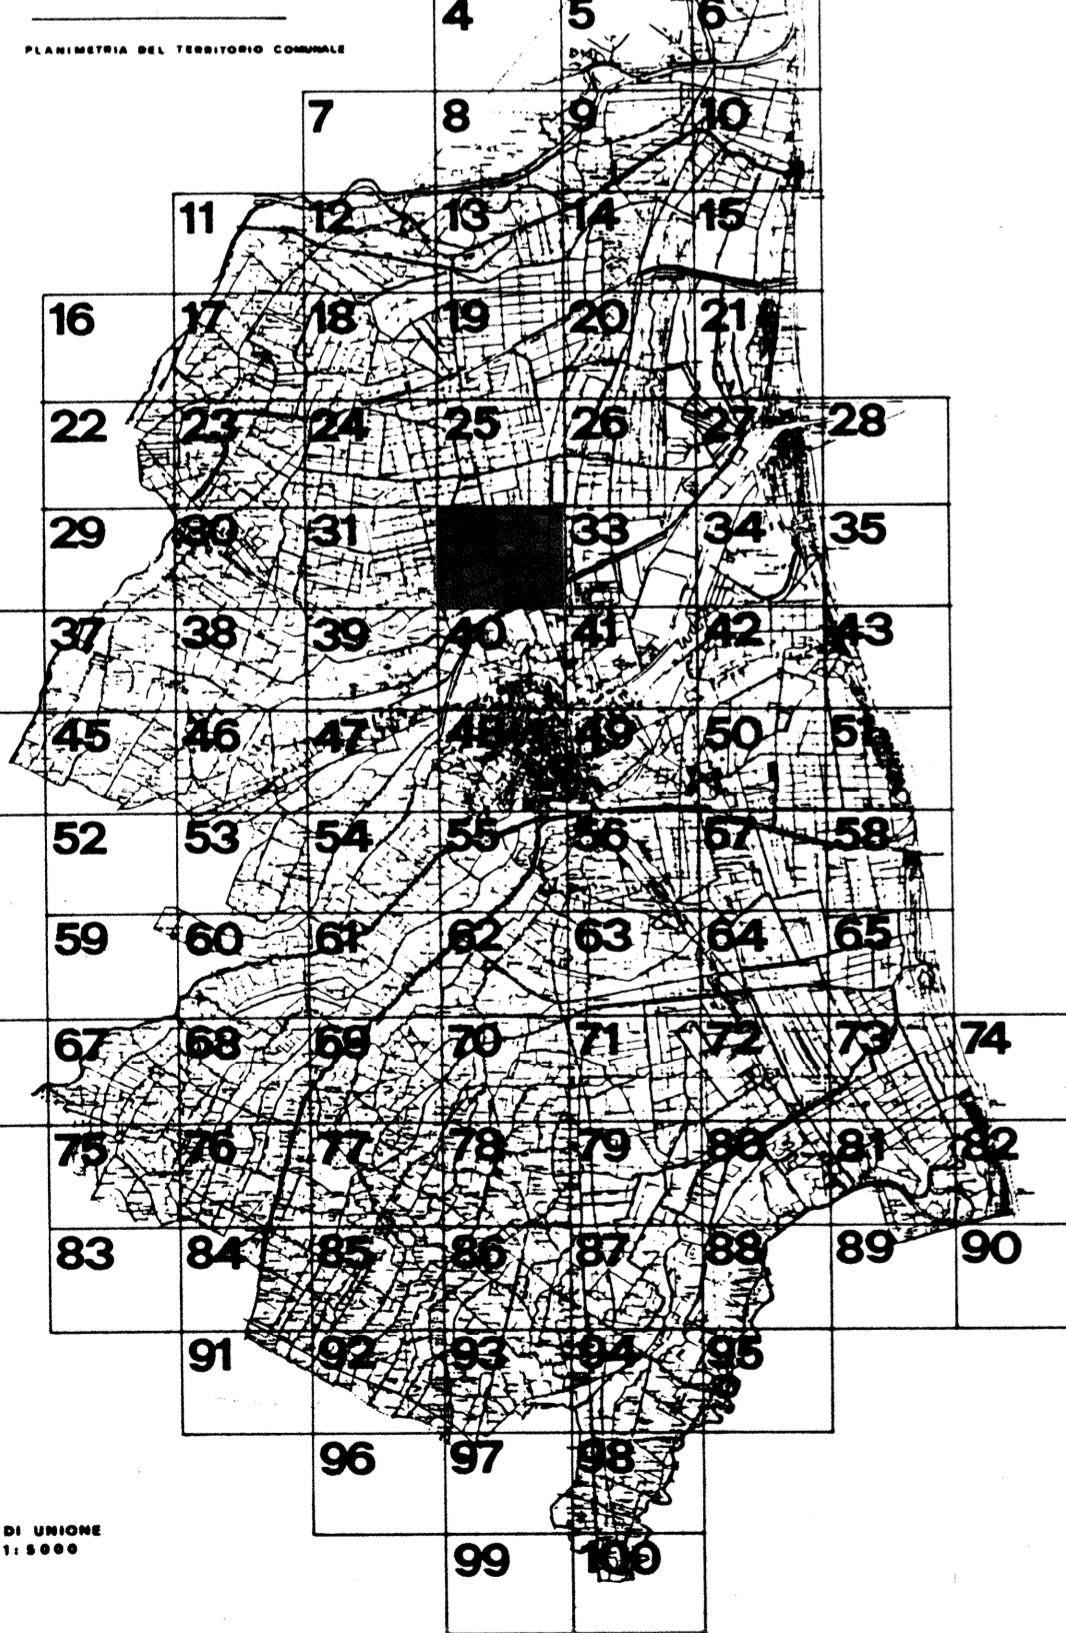

QUADRO DI UBIQUE
TAVOLE 1:5000

