



COMUNE DI RAVENNA

PRG 93

VARIANTE GENERALE

AL PRG DEL 1983 APPR. CON DECR. REG. N. 3840 DEL 25.6.85

ADOTTATO : DELIBERA CONSILIARE N. 538/52184 del 21.12.1993
CONTRODEDOTTO : DELIBERA CONSILIARE N. 311/32498 del 28.07.1995
APPROVATO : DELIBERA PROVINCIALE N. 594/30912 del 12.07.1996
PUBBLICATO : B.U.R. N. 89 del 31.07.1996



COPIA CONFORME ALL'ORIGINALE
CAPO AREA
Progettazione Economica,
Pianificazione Territoriale
Arch. Franco Stringa

SEGRETARIO GENERALE DOTT. RAFFAELE AVOLIO SINDACO DOTT. PIER PAOLO D'ATTORRE ASSESSORE ALL'URBANISTICA DOTT. ALFREDO PETRONE

RESPONSABILE UFF. DI PIANO ARCH. FRANCO STRINGA CONSULENTI - PROGETTISTI ING. GIOVANNI CROCONI (coord.) ARCH. LUCIANO PONTUALE ING. MARCELLO VITTORINI

COMPONENTI UFF. DI PIANO ARCH. G. DRADI, G. MAZZOCOLI ARCH. A. MATTI, ARCH. F. PRONI ARCH. L. ROSSI CONSULENTE NORMATIVA ING. CARLO MONTI COLLABORATORI ARCH. G. AMORUSO ING. D. SIRRI ARCH. M. SAVORELLI


DATA: 30.11.1993
17.07.1995 (modificata in sede di controdeduzione)
11.05.1996 (modificata in sede di approvazione)

SCALA 1:5000

PROGETTO: DISCIPLINA D'USO P3

COLONIA MARINA TAV. 34

COMUNE DI RAVENNA

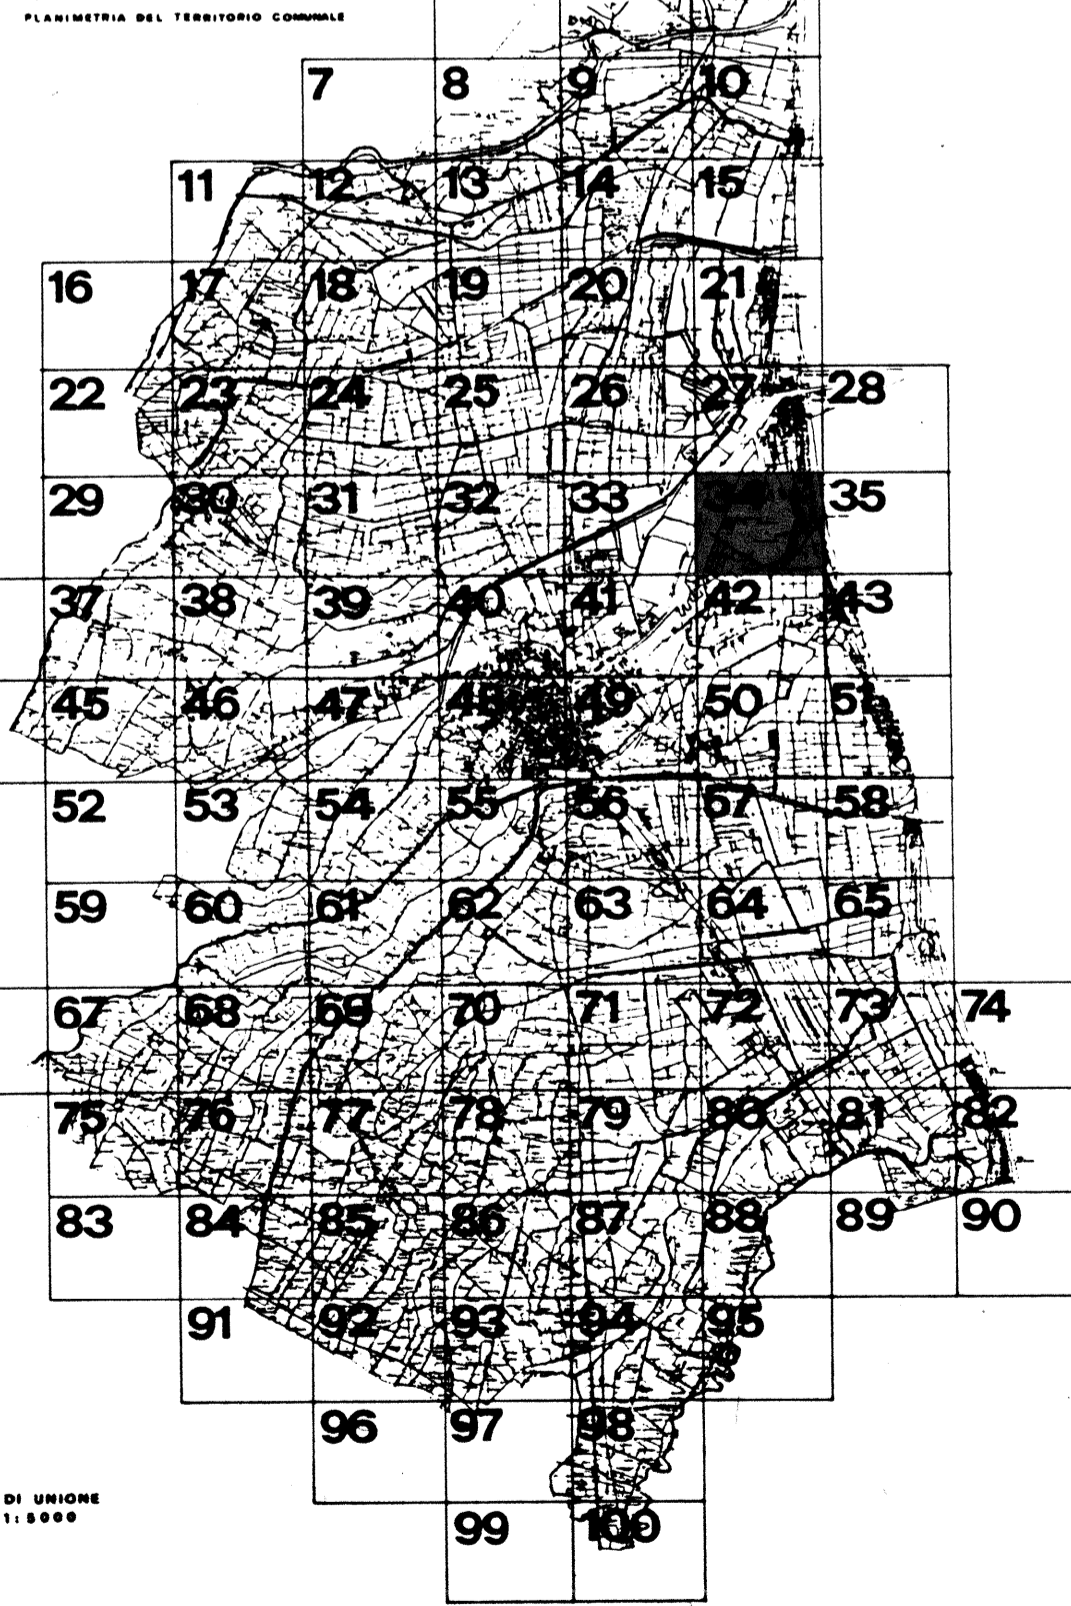

QUADRO DI URBINE TAVOLE 1:5000

