



COMUNE DI RAVENNA

# PRG 93

## VARIANTE GENERALE

AL PRG DEL 1983 APPR. CON DECR. REG. N. 3840 DEL 25.6.85

ADOTTATO	: DELIBERA CONSILIARE	N. 538/52184	del 21.12.1993
CONTRORODOTTO	: DELIBERA CONSILIARE	N. 311/32498	del 28.07.1995
APPROVATO	: DELIBERA PROVINCIALE	N. 694/30912	del 12.07.1996
PUBBLICATO	: B.U.R.	N. 89	del 31.07.1996



Ravenna  
**COPIA CONFORME ALL'ORIGINALE** IL CAPO AREA  
 Programmazione Economica  
 Pianificazione Territoriale  
 Arch. Franco Stringa

SEGRETARIO GENERALE  
DOTT. RAFFAELE AVOLIO

SINDACO  
DOTT. PIER PAOLO D'ATTORRE

ASSESSORE ALL'URBANISTICA  
DOTT. ALFREDO PETRONE

RESPONSABILE UFF. DI PIANO  
ARCH. FRANCO STRINGA

CONSULENTI - PROGETTISTI  
ING. GIOVANNI CROCIANI (coord.)  
ARCH. LUCIANO PONTUALE  
ING. MARCELLO VITTORINI

COMPONENTI UFF. DI PIANO  
ARCH. G. DRADI, G. MAZZOCOLI  
ARCH. A. MUTTI, ARCH. F. PRONI,  
ARCH. L. ROSSI  
IST. PROG. P. ROSSI, S. CASAVECCHIA,  
F. TONDINI, P. ZERBINATI, S. LAGHI,  
IMP. AMM. I. BRUSCHI, G. GALASSI, M. PASI

CONSULENTE NORMATIVA  
ING. CARLO MONTI

COLLABORATORI  
ARCH. G. AMORUSO  
ING. D. SIRRI  
ARCH. M. SAVORELLI

DATA: 30.11.1993

SCALA 1:5000


PROGETTO: DISCIPLINA D'USO P3

### PALAZZO ROSSI TAV. 36



COMUNE DI RAVENNA

PLANIMETRIA DEL TERRITORIO COMUNALE

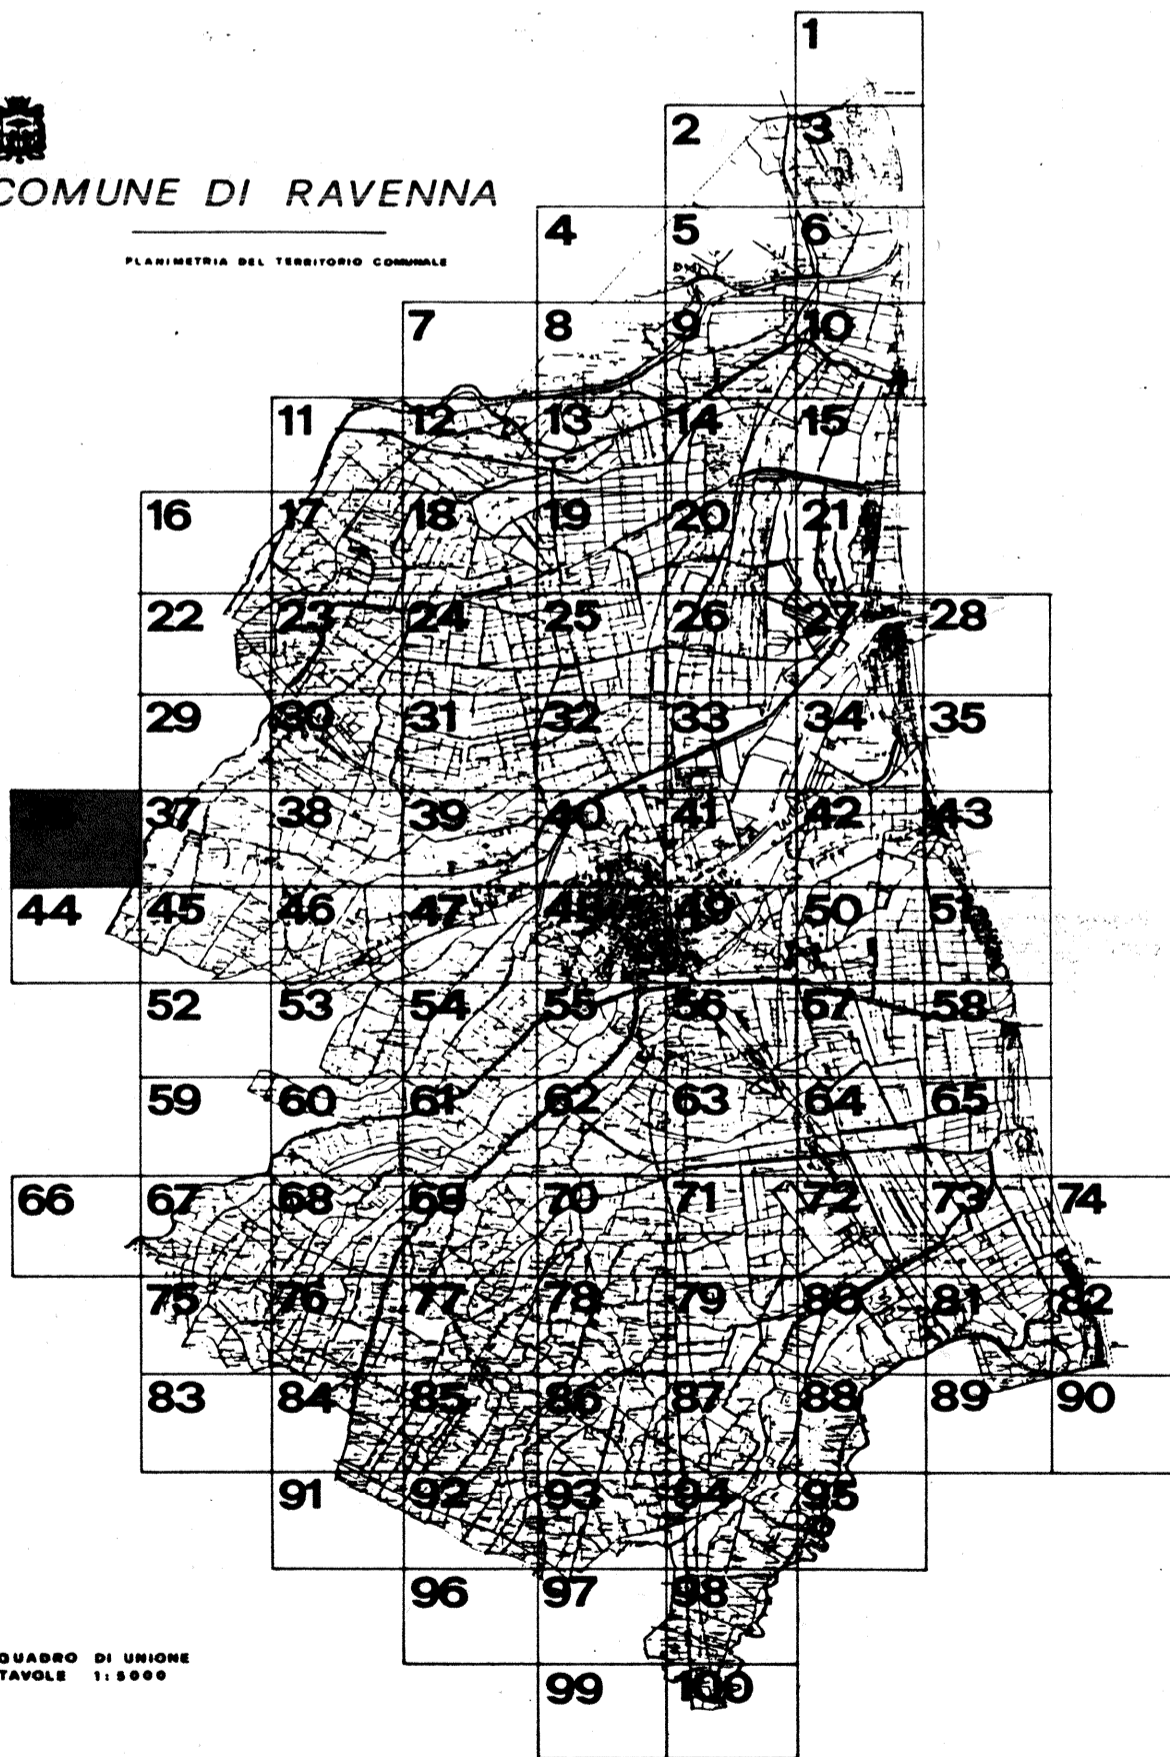

QUADRO DI UNIONE  
TAVOLE 1:5000

X=2284545.063

Y=4926025.047

SEGRETERIA COMUNALE  
DOTT. RAFFAELE AVOLIO




ASISTENTE IL SINDACO

IL SOTTOSCRITTO SEGRETARIO GENERALE  
 CERTIFICA CHE NELLA SEGRETERIA  
 E STATO DEPOSITATO IL PRG  
 DI QUESTO COMUNE  
 CHE AVVERSO L'ISTESSA NON SONO STATI  
 TI PRESENTATI A QUESTO UFFICIO REGIAMI  
 OSSERVAZIONI ED OPPOSIZIONI  
 IL SEGRETARIO COMUNALE

COMUNE DI RAVENNA

N. 3660

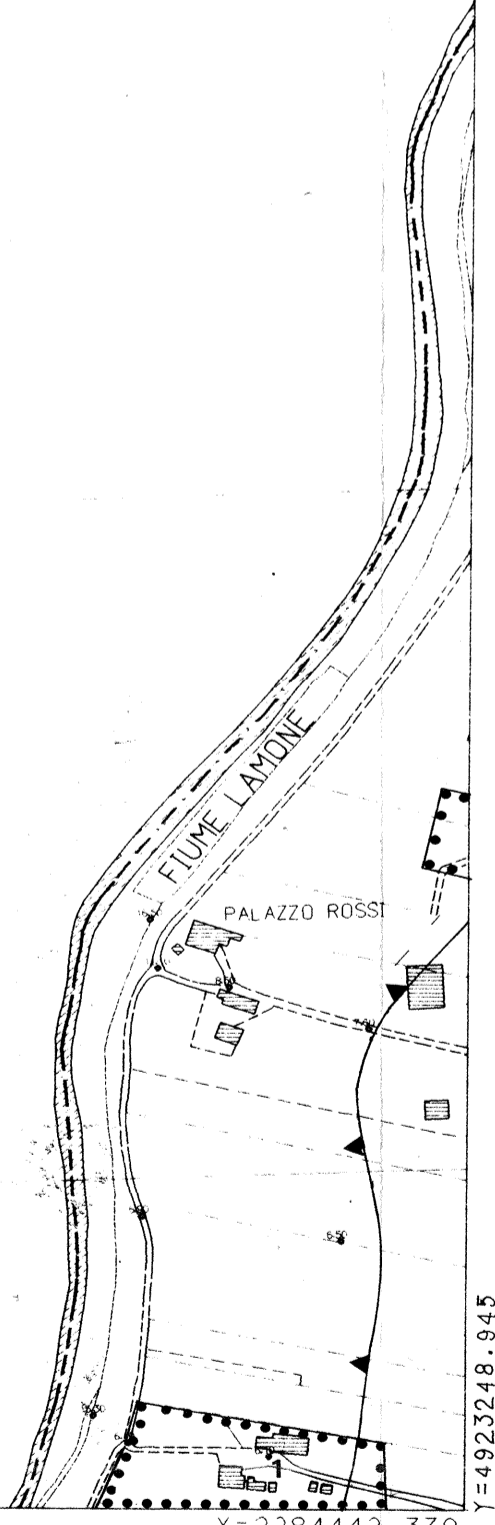

X=2284442.379

Y=4923248.945