



COMUNE DI RAVENNA

# PRG 93

VARIANTE GENERALE

AL PRG DEL 1983 APPR. CON DECR. REG. N. 3840 DEL 25.6.85

ADOTTATO : DELIBERA CONSILIARE N. 538/52184 del 21.12.1993  
 CONTRODEDOTTO : DELIBERA CONSILIARE N. 311/32498 del 28.07.1995  
 APPROVATO : DELIBERA PROVINCIALE N. 694/30912 del 12.07.1996  
 PUBBLICATO : B.U.R. N. 89 del 31.07.1996



Ravenna  
 COPIA CONFORME ALL'ORIGINALE  
 IL C.A.T. AREA  
 Programmazione Economica,  
 Pianificazione Territoriale  
 Arch. Franco Stringa

SEGRETARIO GENERALE DOTT. RAFFAELE AVOLIO  
 SINDACO DOTT. PIER PAOLO D'ATTORRE  
 ASSESSORE ALL'URBANISTICA DOTT. ALFREDO PETRONE

RESPONSABILE UFF. DI PIANO ARCH. FRANCO STRINGA  
 CONSULENTI - PROGETTISTI ING. GIOVANNI CROCCIONI (coord.)  
 ARCH. LUCIANO PONTALE ING. MARCELLO VITTORINI

COMPONENTI UFF. DI PIANO  
 ARCH. G. DRADI, G. MAZZOCOLI  
 ARCH. A. MUTTI, ARCH. F. PRONI,  
 ARCH. L. ROSSI  
 COLLABORATORI  
 IST. PROG. P. ROSSI, S. CASAVECCHIA,  
 F. TONINI, P. FERINATI, S. LAIO,  
 IMP. AMM. I. BRUSCHI, G. GALASSI, M. PASI  
 CONSULENTE NORMATIVA  
 ING. CARLO MONTI  
 ARCH. G. AMORUSO  
 ING. D. SERRI  
 ARCH. M. SAVORELLI

DATA: 30.11.1993  
 17.07.1995 (modificata in sede di controdeduzione)  
 11.05.1996 (modificata in sede di approvazione)

SCALA 1:5000


PROGETTO: DISCIPLINA D'USO P3

## BORGO FUSARA TAV. 38



COMUNE DI RAVENNA

PLANIMETRIA DEL TERRITORIO COMUNALE

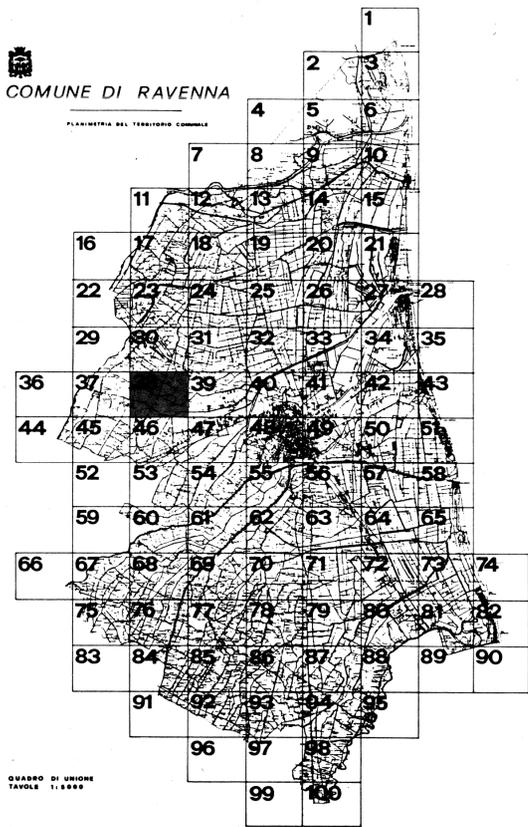

QUADRO DI UNIONE  
TAVOLA 11.0000