



COMUNE DI RAVENNA

# PRG 93

## VARIANTE GENERALE

AL PRG DEL 1983 APPR. CON DECR. REG. N. 3840 DEL 25.6.85

ADOTTATO : DELIBERA CONSILIARE N. 538/52184 del 21.12.1993  
 CONTRODEDOTTO : DELIBERA CONSILIARE N. 311/32498 del 28.07.1995  
 APPROVATO : DELIBERA PROVINCIALE N. 604/30912 del 12.07.1996  
 PUBBLICATO : B.U.R. N. 89 del 31.07.1996



Ravenna  
**COPIA CONFORME ALL'ORIGINALE**  
 IL CARO' AREA  
 Programmazione Economica,  
 Pianificazione Territoriale  
 Arch. Franco Stringa

SEGRETARIO GENERALE DOTT. RAFFAELE AVOLIO      SINDACO DOTT. PIER PAOLO D'ATTORRE      ASSESSORE ALL'URBANISTICA DOTT. ALFREDO PETRONE


RESPONSABILE UFF. DI PIANO ARCH. FRANCO STRINGA      CONSULENTI - PROGETTISTI ING. GIOVANNI CROCCIONI (coord.) ARCH. LUCIANO PONTUALE ING. MARCELLO VITTORINI

COMPONENTI UFF. DI PIANO ARCH. G. GRADI, G. MAZZOCOLI ARCH. A. MUTTI, ARCH. F. PRONI, ARCH. L. ROSSI IST. PROJ. P. ROSSI, S. CASAVECCHIA, F. TONDRI, P. ZERBINATI, S. LAGHI, IMP. AMM. LIBRUSCHI, G. GALASSI, M. PASI      CONSULENTE NORMATIVA ING. CARLO MONTI      COLLABORATORI ARCH. G. AMOROSO ING. D. SIRRI ARCH. M. SAVORELLI

DATA: 30.11.1993      SCALA 1:5000

PROGETTO:      DISCIPLINA D'USO      P3

### PALAZZO BARACCA TAV. 44

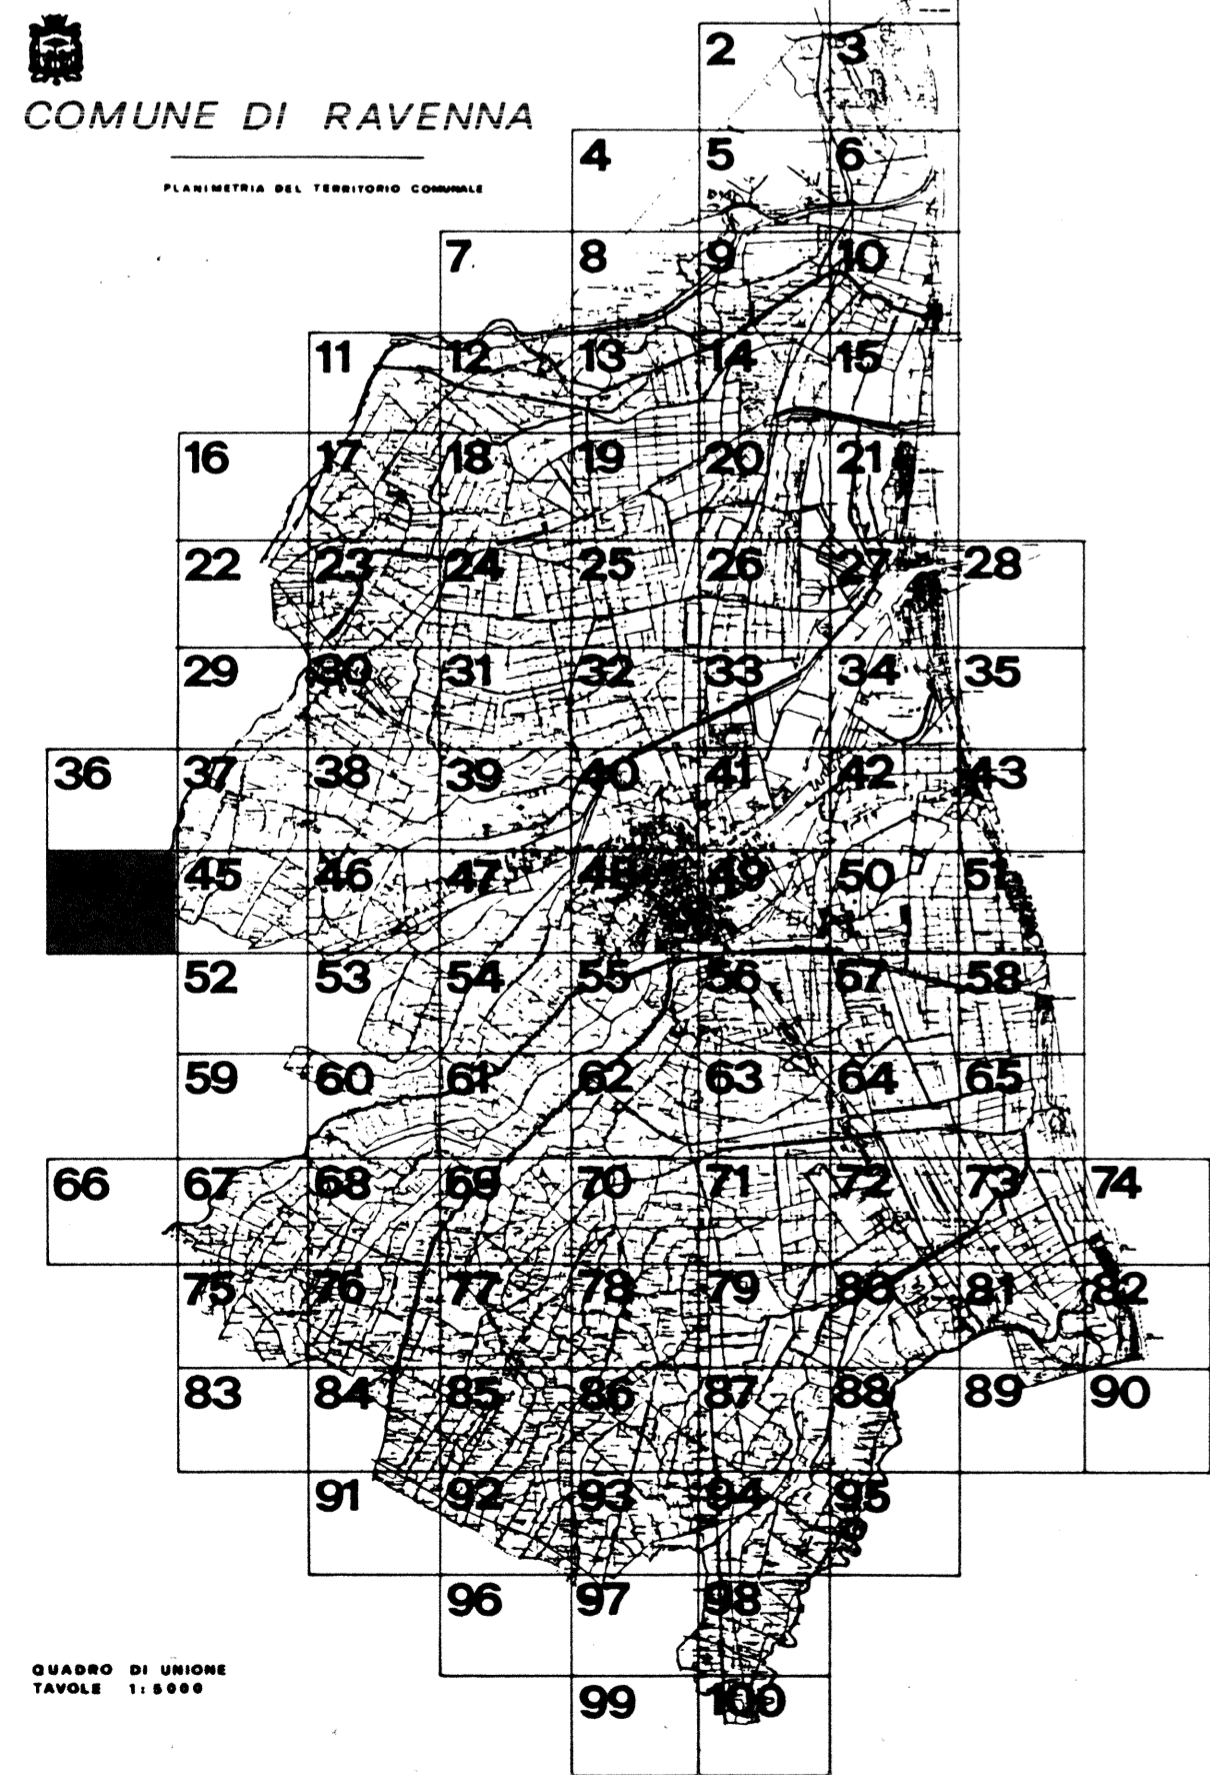

X=228124.311

Y=4923370.423

Y=4920595.375

X=2281023.914

X=228444.713

Y=4923370.423

Y=4920595.375

X=2284340.320

