



COMUNE DI RAVENNA

PRG 93

VARIANTE GENERALE

AL PRG DEL 1983 APPR. CON DECR. REG. N. 3840 DEL 25.6.85

ADOTTATO : DELIBERA CONSILIARE N. 538/52184 del 21.12.1993
 CONTRODEDOTTO : DELIBERA CONSILIARE N. 311/32498 del 28.07.1995
 APPROVATO : DELIBERA CONSILIARE N. 694/30912 del 12.07.1996
 PUBBLICATO : B.U.R. N. 89 del 31.07.1996



Ravenna
COPIA CONFORME ALL'ORIGINALE

IL CARO AREA
Programmazione Economica,
Pianificazione Territoriale

Arch. Franco Stringa

ASSESSORE ALL'URBANISTICA
DOTT. ALFREDO PETRONE

SEGRETARIO GENERALE
DOTT. RAFFAELE AVOLIO

SINDACO
DOTT. PIER PAOLO D'ATTORRE

RESPONSABILE UFF. DI PIANO
ARCH. FRANCO STRINGA

CONSULENTI - PROGETTISTI
ING. GIOVANNI CROCONI (coord.)
ARCH. LUCIANO PONTALE
ING. MARCELLO VITTORINI

COMPONENTI UFF. DI PIANO
ARCH. G. DRADI, G. MAZZOCCHI
ARCH. A. MUTTI, ARCH. F. PRONI,
ARCH. L. ROSSI
IST. PROG. P. ROSSI, S. CASAVECCHIA,
F. TONONI, P. ZERBINATI, S. LAZZARI,
IMP. AMM. BRURCHI, G. GALASSI, M. PASI

CONSULENTE NORMATIVA
ING. CARLO MONTI
COLLABORATORI
ARCH. G. AMORUSO
ING. D. SIRRI
ARCH. M. SAVORELLI

DATA: 30.11.1993
17.07.1995 (modificata in sede di controdeduzione)

SCALA 1:5000


PROGETTO: DISCIPLINA D'USO P3

VILLA DEL SEMINARIO
TAV. 45



COMUNE DI RAVENNA

PLANIMETRIA DEL TERRITORIO COMUNALE

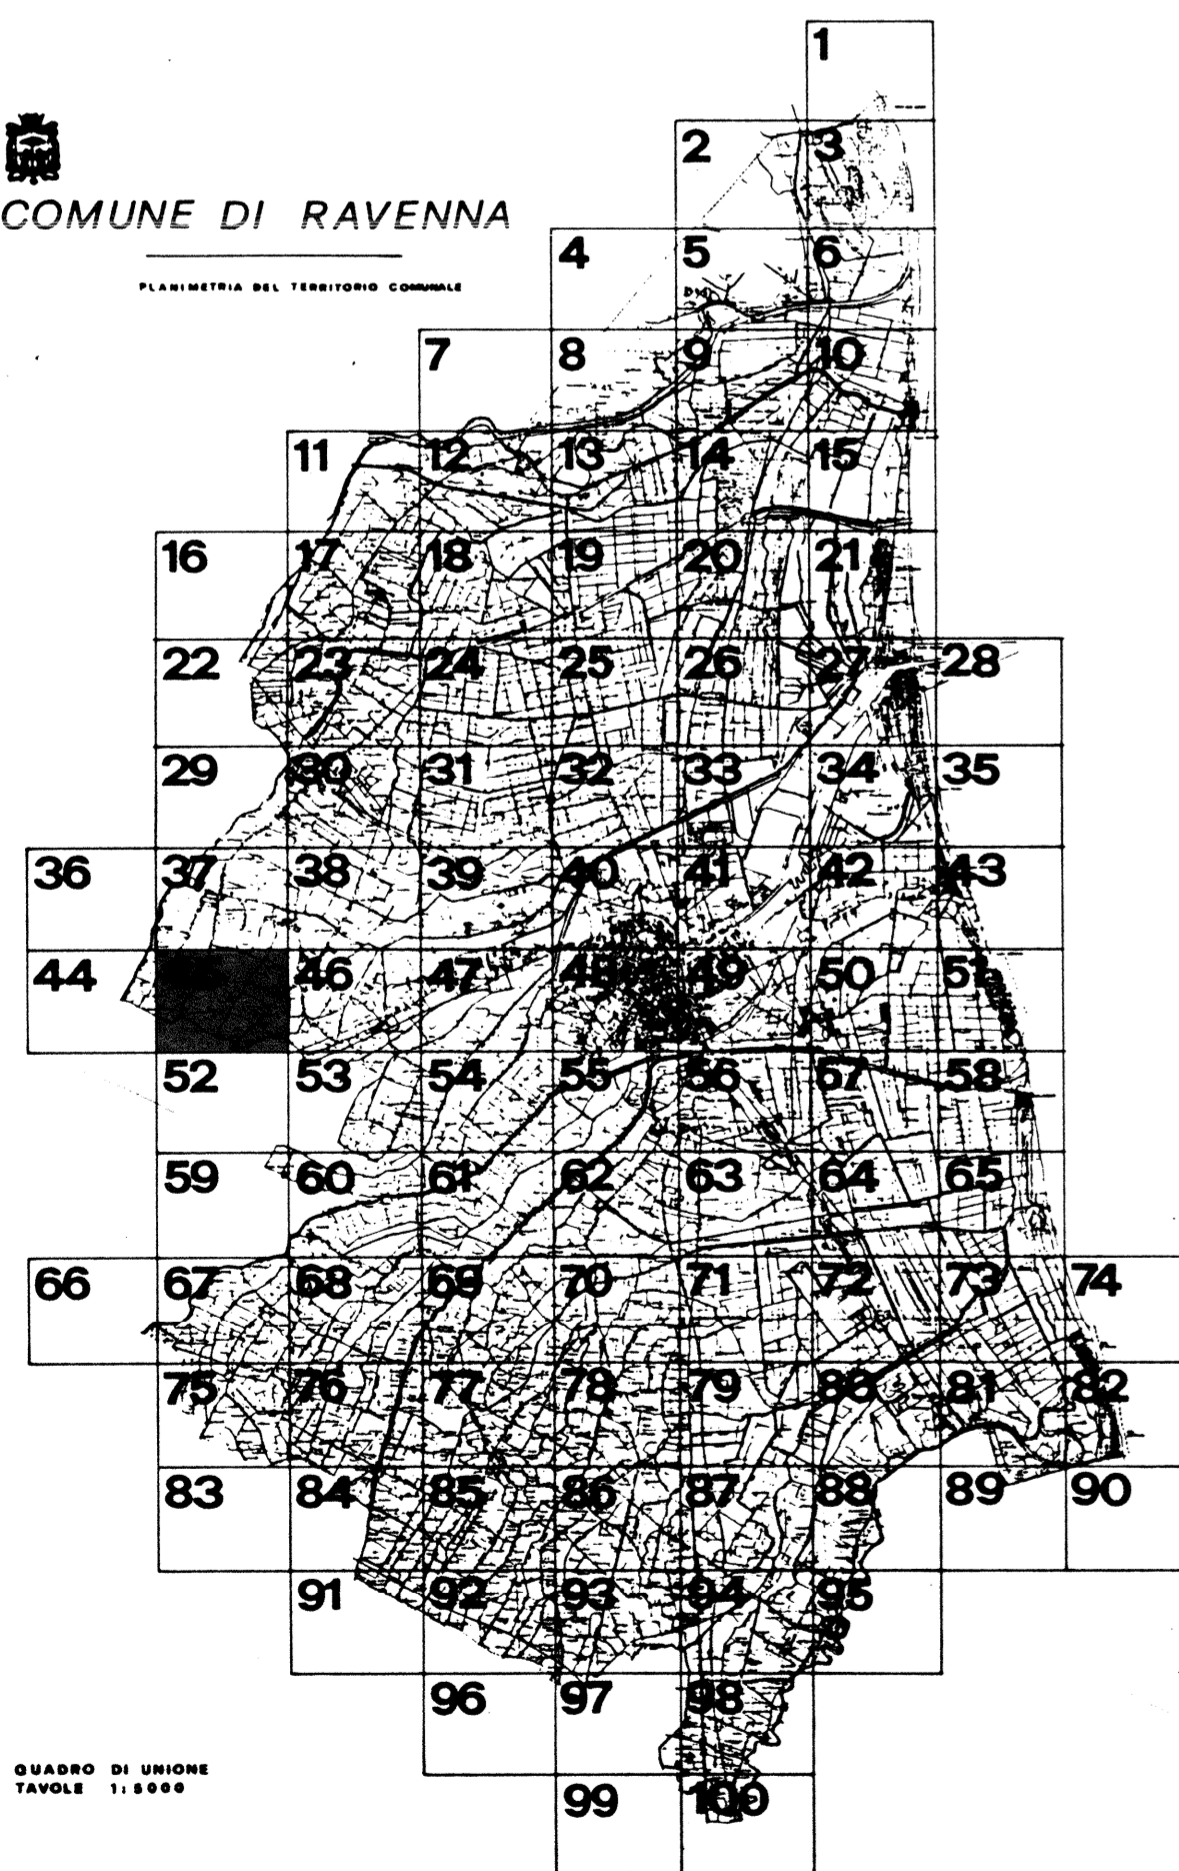

QUADRO DI UNIONE
TAVOLE 11-899

