



COMUNE DI RAVENNA  
**PRG 93**  
 VARIANTE GENERALE

AL PRG DEL 1983 APPR. CON DECR. REG. N. 3840 DEL 25.6.85

ADOTTATO : DELIBERA CONSILIARE N. 538/52184 del 21.12.1993  
 CONTRODEDOTTO : DELIBERA CONSILIARE N. 311/32498 del 28.07.1995  
 APPROVATO : DELIBERA PROVINCIALE N. 694/30912 del 12.07.1996  
 PUBBLICATO : B.U.R. N. 89 del 31.07.1996



Ravenna  
 COPIA CONFORME ALL'ORIGINALE

IL CAPO AREA  
 Programmazione Economica,  
 Pianificazione Territoriale  
 Arch. Franco Stringa

SEGRETERIO GENERALE DOTT. RAFFAELE AVOLIO      SINDACO DOTT. PIER PAOLO D'ATTORRE      ASSESSORE ALL'URBANISTICA DOTT. ALFREDO PETRONE

RESPONSABILE UFF. DI PIANO ARCH. FRANCO STRINGA      CONSULENTI - PROGETTISTI ING. GIOVANNI CROGIONI (coord.) ARCH. LUCIANO PONTALE ING. MARCELLO VITTORENI

COMPONENTI UFF. DI PIANO ARCH. G. DRANI, G. MAZZOCOLI ARCH. A. MUTTI, ARCH. F. PRONI, ARCH. L. ROSSI ING. P. F. ROSSI, S. CASAVECCHIA, F. TONDINI, P. ZERBINATI, S. LAGHI, IMP. ANMI, BRUSCHI, G. GALASSI, M. FIASI      CONSULENTE NORMATIVA ING. CARLO MONTI      COLLABORATORI ARCH. G. AMOROSO ING. D. SIRRI ARCH. M. SAVORELLI

DATA: 30.11.1993  
 17.07.1995 (modificata in sede di controdeduzione)  
 11.05.1996 (modificata in sede di approvazione)

SCALA 1:5000


PROGETTO: DISCIPLINA D'USO P3

PIANGIPANE  
 TAV. 46



COMUNE DI RAVENNA

PLURIPLANIMETRIA DEL TERRITORIO COMUNALE

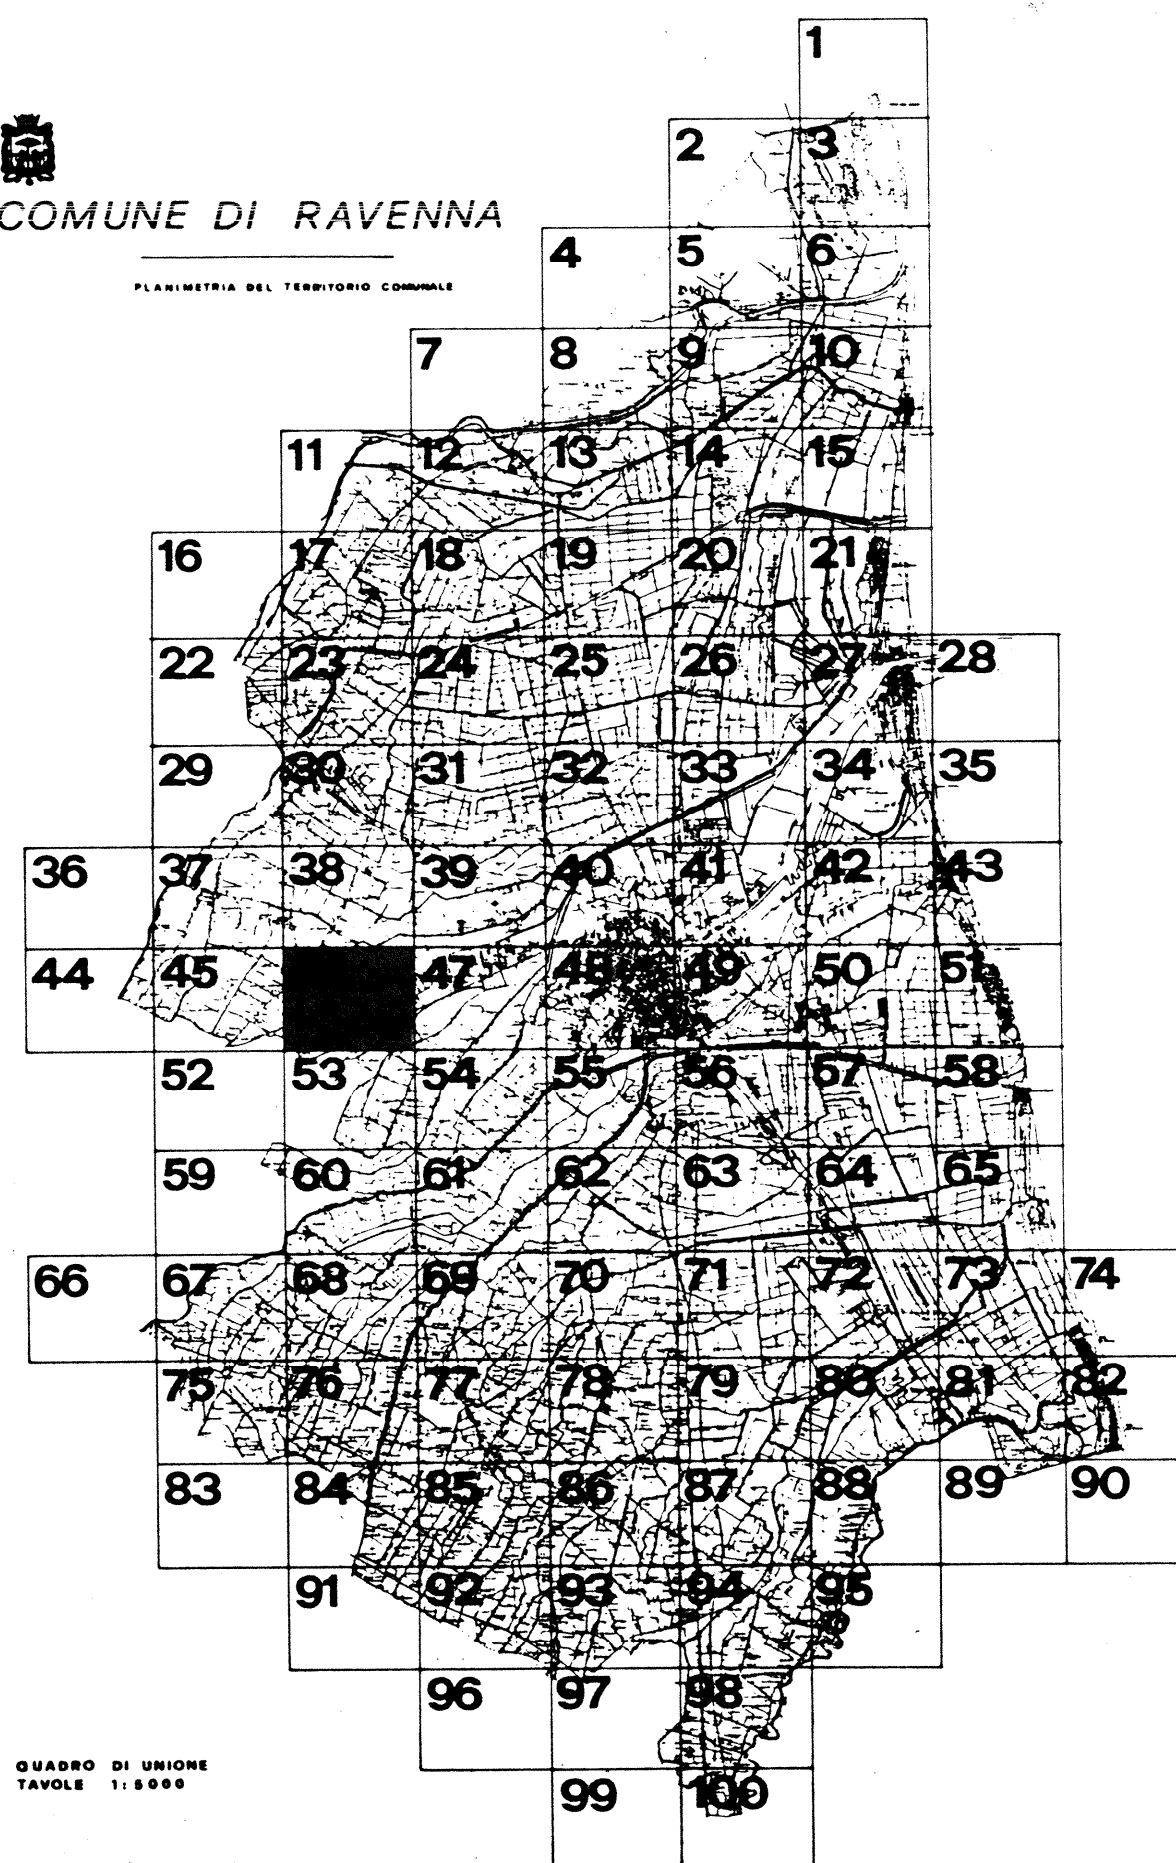

QUADRO DI UNIONE  
 TAVOLE 1:5000

