




COMUNE DI RAVENNA

PRG 93

VARIANTE GENERALE

AL PRG DEL 1983 APPR. CON DECR. REG. N. 3840 DEL 25.6.85

ADOTTATO DELIBERA CONSILIARE N. 538/52184 del 21.12.1993
CONTRORDEDDOTTO DELIBERA CONSILIARE N. 311/32498 del 28.07.1995
APPROVATO DELIBERA CONSILIARE N. 694/30912 del 12.07.1995
PUBBLICATO B.U.R. N. 89 del 31.07.1996

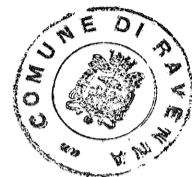

Ravenna
COPIA CONFORME ALL'ORIGINALE
IL CAPO AREA
Programma Economico,
Pianificazione Territoriale
Arch. Franco Stringa

SEGRETERIO GENERALE DOTT. RAFFAELE AVOLIO
SINDACO DOTT. PIER PAOLO D'ATTORRE
ASSESSORE ALL'URBANISTICA DOTT. ALFREDO PETRONE

RESPONSABILE UFF. DI PIANO ARCH. FRANCO STRINGA
CONSULENTI (PROGETTISTI) ING. GIOVANNI CROCCINI (COORD.) ARCH. LUCIANO PONTUALI E ING. MARCELLO VITTOFINI

COMPONENTI UFF. DI PIANO ARCH. G. DRADI, G. MAZZOCOLI ARCH. A. MUTI, ARCH. F. PRIONI, ARCH. L. ROSSI
CONSULENTE NORMATIVA ING. CARLO MONTE
COLLABORATORI ARCH. G. AMORUSO ING. D. SIBRI ARCH. M. SAVORELLI

DATA: 30.11.1993
17.07.1995 (modificata in sede di controdeduzione)
11.05.1996 (modificata in sede di approvazione)

SCALA 1:5000


PROGETTO: DISCIPLINA D'USO P3

**FORNACE ZARATTINI
TAV. 47**



COMUNE DI RAVENNA

PLANIMETRIA DEL TERRITORIO COMUNALE

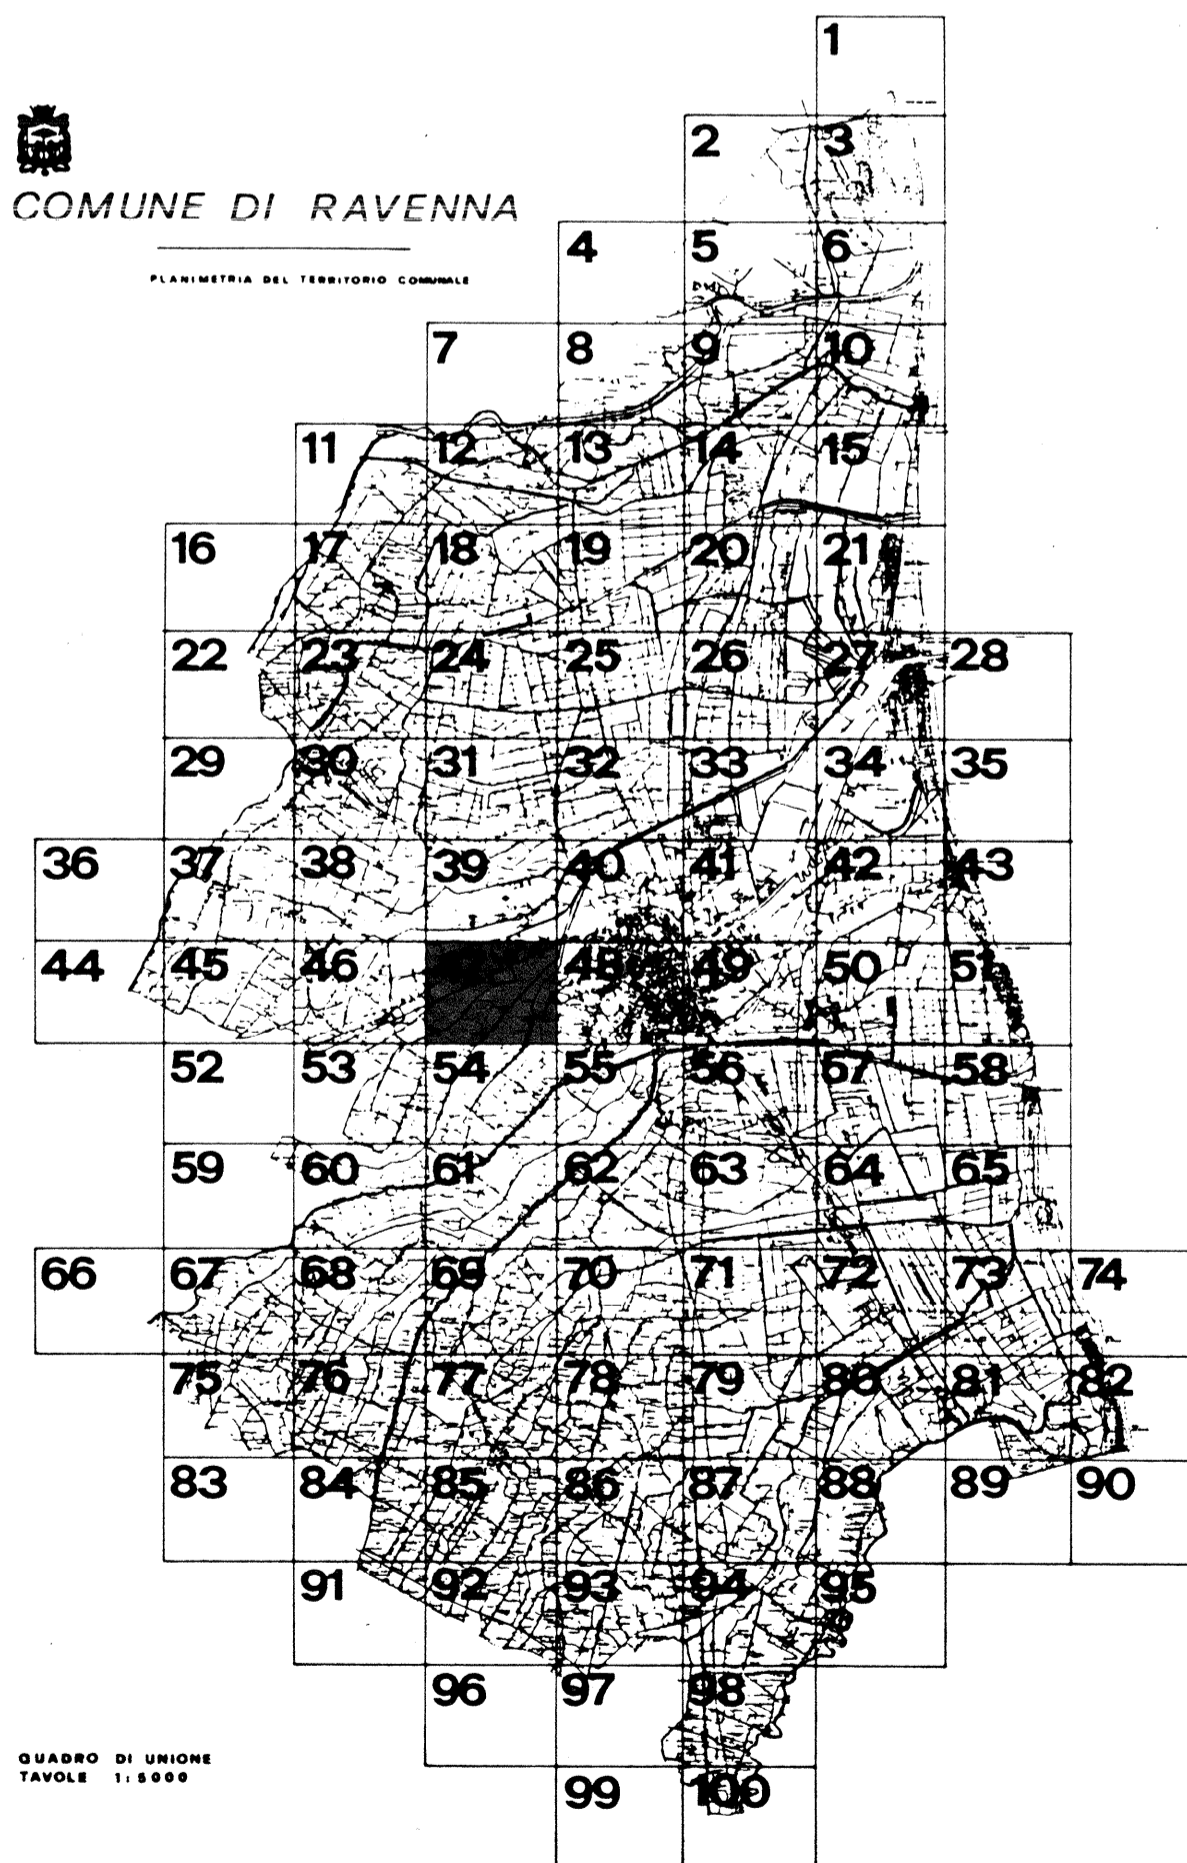

QUADRO DI UNIONE
TAVOLE 1-99

