



COMUNE DI RAVENNA

PRG 93

VARIANTE GENERALE

AL PRG DEL 1983 APPR. CON DECR. REG. N. 3840 DEL 25.6.85

ADOTTATO : DELIBERA CONSILIARE N. 538/52184 del 21.12.1993
 CONTRODEDOTTO : DELIBERA CONSILIARE N. 311/32498 del 28.07.1995
 APPROVATO : DELIBERA CONSILIARE N. 894/30912 del 12.07.1996
 PUBBLICATO : B.U.R. N. 89 del 31.07.1996

Ravenna
 COPIA CONFORME ALL'ORIGINALE
 IL CAPO AREA
 Programmazione Economica,
 Pianificazione Territoriale
 Arch. Franco Stringa

SEGRETARIO GENERALE SINDACO
 DOTT. RAFFAELE AVOLIO DOTT. PIER PAOLO D'ATTORRE
 ASSESSORE ALL'URBANISTICA
 DOTT. ALFREDO PETRONE

RESPONSABILE UFF. DI PIANO ARCH. FRANCO STRINGA
 CONSULENTI - PROGETTISTI
 ING. GIOVANNI CIRIACI (coord.)
 ARCH. LUCIANO PONTUALE
 ING. MARCELLO VITTORINI


COMPONENTI UFF. DI PIANO
 ARCH. G. DRADI, G. MAZZOCCHI,
 ARCH. A. MUTTI, ARCH. F. PRONI,
 ARCH. L. ROSSI
 ST. PROG. P. ROSSI, S. CASAVECCHIA,
 F. TONONI, P. ZERBINATI, S. LAZZI,
 IMP. AMM. I. BRUSCHI, G. GALASSI, M. PASI
 CONSULENTE NORMATIVA
 ING. CARLO MONTI
 COLLABORATORI
 ARCH. G. AMORUSO
 ING. D. SIRRI
 ARCH. M. SAVORELLI

DATA: 30.11.1993
 17.07.1995 (modificata in sede di controdeduzione)
 11.05.1996 (modificata in sede di approvazione) SCALA 1:5000

PROGETTO: DISCIPLINA D'USO P3

PORTO FUORI TAV. 50

COMUNE DI RAVENNA

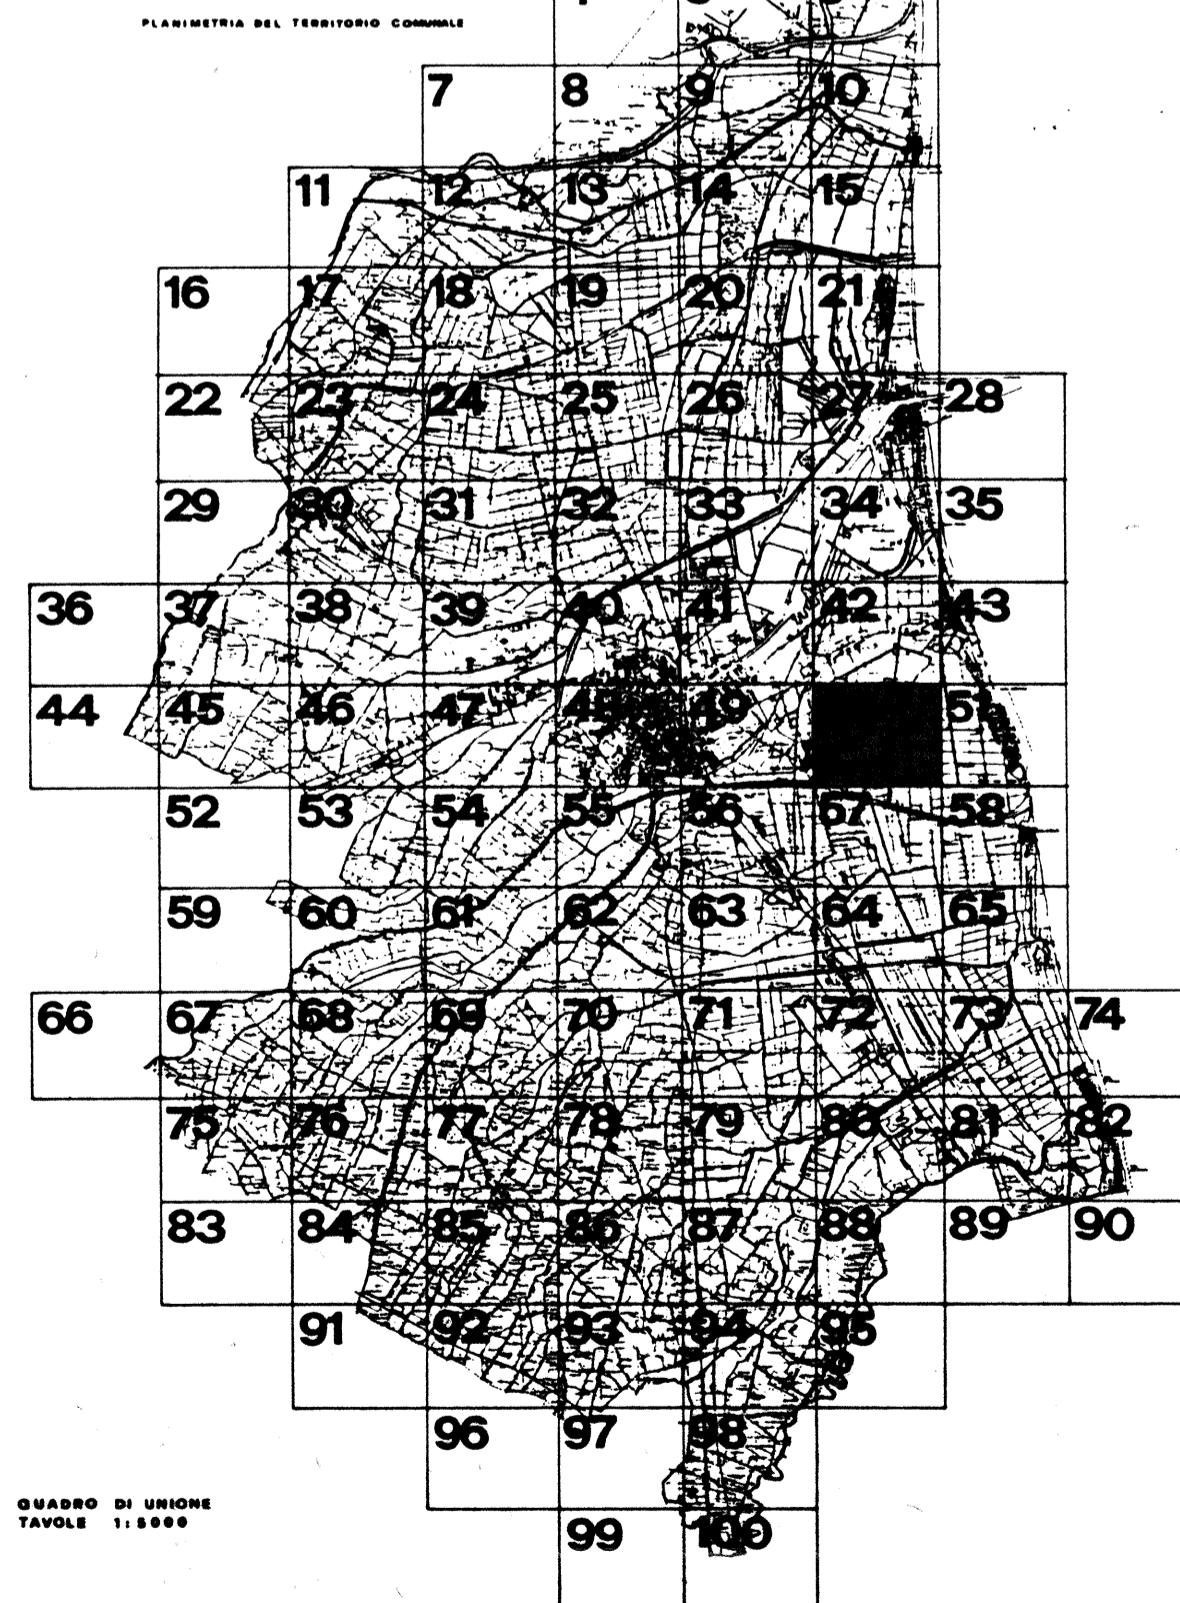

GRANDE DI USUO
TAVOLE 1:5000

