



COMUNE DI RAVENNA

PRG 93

VARIANTE GENERALE

AL PRG DEL 1983 APPR. CON DECR. REG. N. 3840 DEL 25.6.85

ADOTTATO	: DELIBERA CONSILIARE	N. 538/52184	del 21.12.1993
CONTRODEDOTTO	: DELIBERA CONSILIARE	N. 311/32498	del 28.07.1995
APPROVATO	: DELIBERA PROVINCIALE	N. 694/30912	del 12.07.1996
PUBBLICATO	: B.U.R.	N. 89	del 31.07.1996



Ravenna
COPIA CONFORME ALL'ORIGINALE

IL CARO AREA
Programmazione Economica,
Pianificazione Territoriale
Arch. Franco Stringa

SEGRETARIO GENERALE
DOTT. RAFFAELE AVOLIO

SINDACO
DOTT. PIER PAOLO D'ATTORRE

ASSESSORE ALL'URBANISTICA
DOTT. ALFREDO PETRONE

RESPONSABILE UFF. DI PIANO
ARCH. FRANCO STRINGA

CONSULENTI - PROGETTISTI
ING. GIOVANNI CROCIONI (coord.)
ARCH. LUCIANO PONTUALE
ING. MARCELLO VITTORINI

COMPONENTI UFF. DI PIANO
ARCH. G. DRADI, G. MAZZOCOLI
ARCH. A. MUTTI, ARCH. F. PRONI,
ARCH. L. ROSSI
IST. PROG. P. ROSSI, S. CASAVECCHIA,
F. TONDINI, P. ZERBINATI, S. LAGHI,
IMP. AMM. I. BRUSCHI, G. GALASSI, M. PASI

CONSULENTE NORMATIVA
ING. CARLO MONTI

COLLABORATORI
ARCH. G. AMORUSO
ING. D. SIRRI
ARCH. M. SAVORELLI

DATA: 30.11.1993

SCALA 1.5000

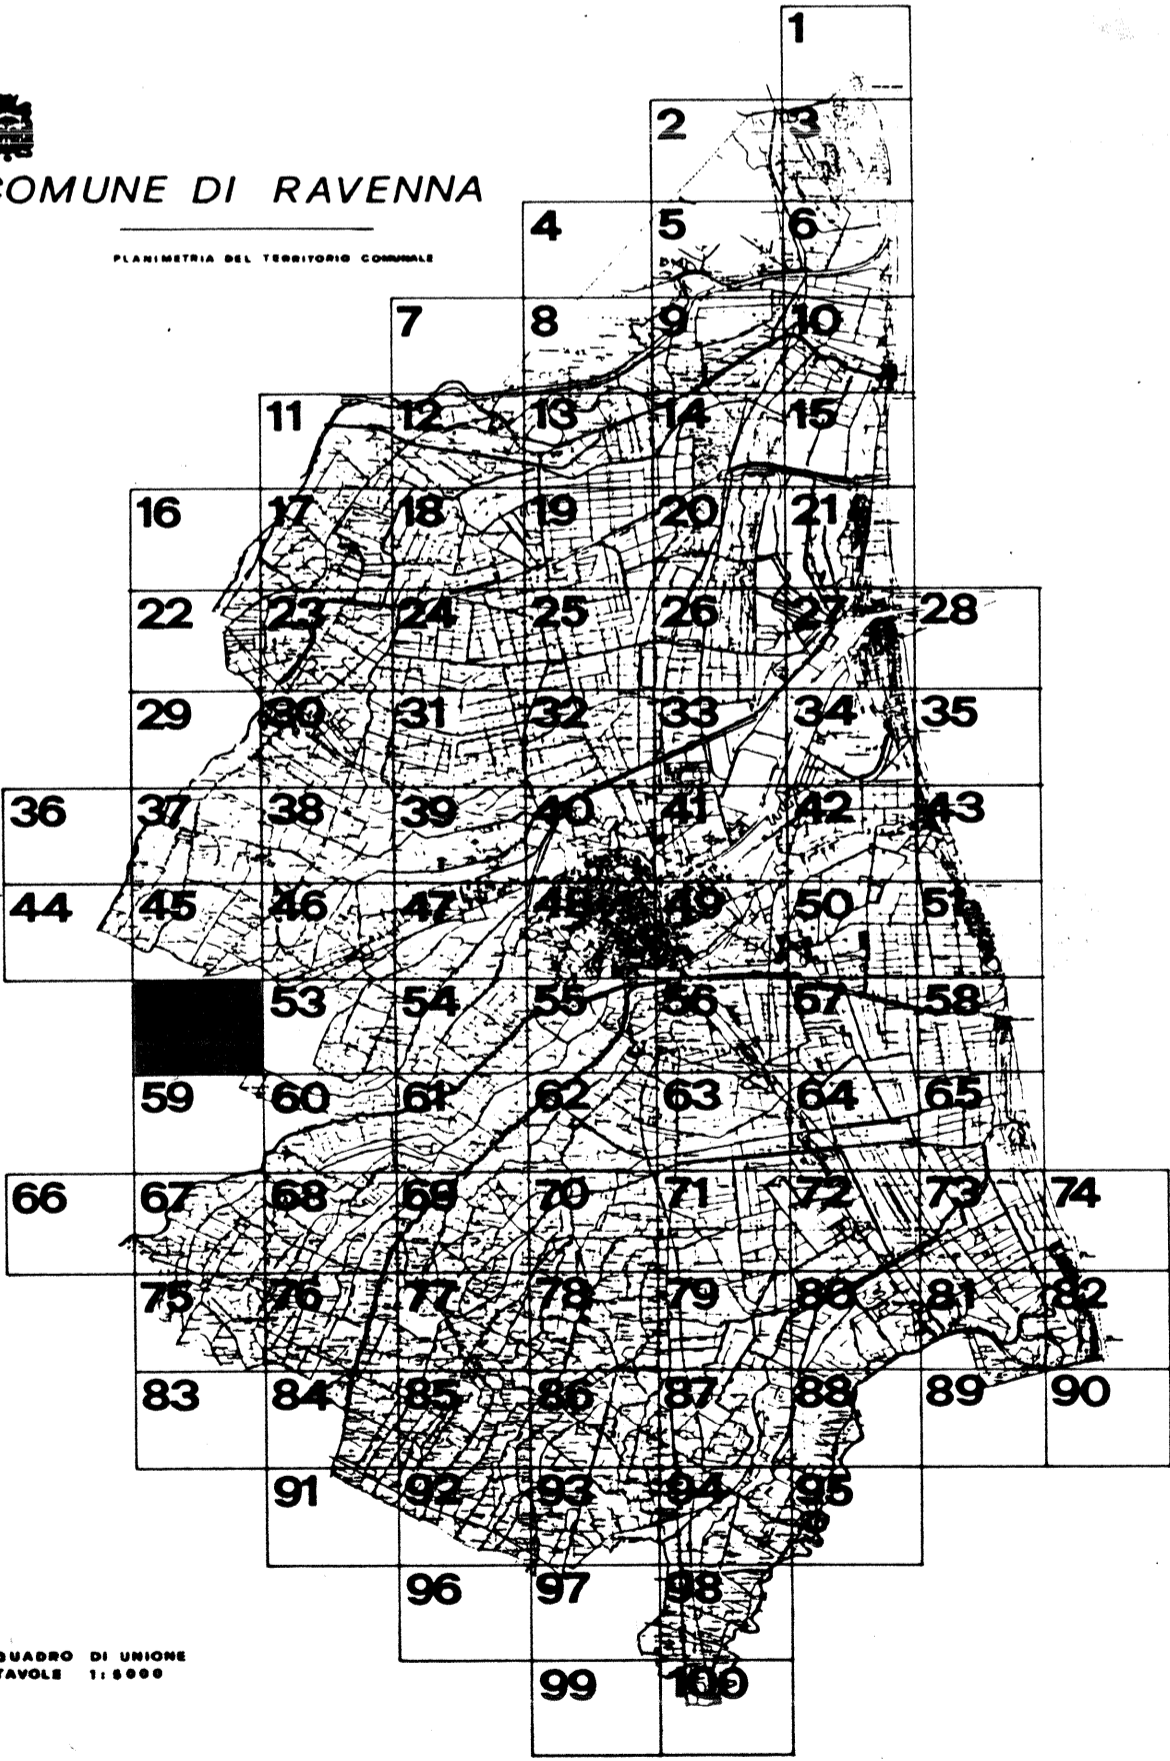
PROGETTO: DISCIPLINA D'USO P3

GODO TAV. 52



COMUNE DI RAVENNA

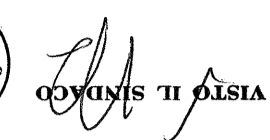

PLANIMETRIA DEL TERRITORIO COMUNALE

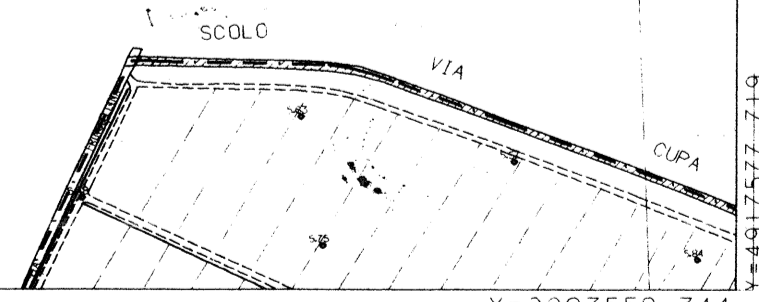


QUADRO DI UNIONE
TAVOLE 1:5000

X=2287658.734

Y=4920554.727


 IL SINDACO

 IL SEGRETARIO COMUNALE
 OSSERVAZIONI ED OPPOSIZIONI
 IL PRESENTI A QUESTO UFFICIO REGIONALI
 CHE AVVERSO L' STESS. NON SONO STA
 DI QUESTO COMUNE
 E STATI DEPOSITATI NELLA SEGRETARIA
 CERTIFICA CHE
 IL SOTTOSCRITTO SEGRETARIO GENERALE
 CERTIFICATO DI
 DI P. O. T.
 N. 3160
 COMUNE DI RAVENNA



X=2287558.344