



COMUNE DI RAVENNA

PRG 93

VARIANTE GENERALE

AL PRG DEL 1983 APPR. CON DECR. REG. N. 3840 DEL 25.6.85

ADOTTATO : DELIBERA CONSILIARE N. 538/52184 del 21.12.1993
 CONTRODEDOTTO : DELIBERA CONSILIARE N. 311/32498 del 28.07.1995
 APPROVATO : DELIBERA PROVINCIALE N. 894/30912 del 12.07.1996
 PUBBLICATO : B.U.R. N. 89 del 31.07.1996



Ravenna
 COPIA CONFORME ALL'ORIGINALE
 IL CAPO AREA
 Programmazione Economica,
 Pianificazione Territoriale
 Arch. *Renzo Stringa*

SEGRETARIO GENERALE : SINDACO : ASSESSORE ALL'URBANISTICA
 DOTT. RAFFAELE AVOLIO : DOTT. PIER PAOLO D'ATTORRE : DOTT. ALFREDO PETRONE

RESPONSABILE UFF. DI PIANO : CONSULENTI - PROGETTISTI
 ARCH. FRANCO STRINGA : ING. GIOVANNI GROSSI (coord.)
 : ARCH. LUCIANO PONTUALE
 : ING. MARCELLO VITTORINI

COMPONENTI UFF. DI PIANO : CONSULENTE NORMATIVA
 ARCH. G. DRADI, G. MAZZOCOLI : ING. CARLO MONTI
 ARCH. A. MUTI, ARCH. F. PRONI :
 ARCH. L. ROSSI : COLLABORATORI
 ARCH. G. AMORUSO
 ING. D. SIRRI
 ARCH. M. SAVORELLI
 F. TONDI, P. ZERBINATI, S. LAURI,
 IMP. AMM. I. BRUSCHI, G. GALASSI, M. PASTI

DATA: 30.11.1993
 17.07.1995 (modificata in sede di controdeduzione)


SCALA 1:5000

PROGETTO: DISCIPLINA D'USO P3

BORGO FAROSI
TAV. 54

COMUNE DI RAVENNA

PLANIMETRIA DEL TERRITORIO COMUNALE

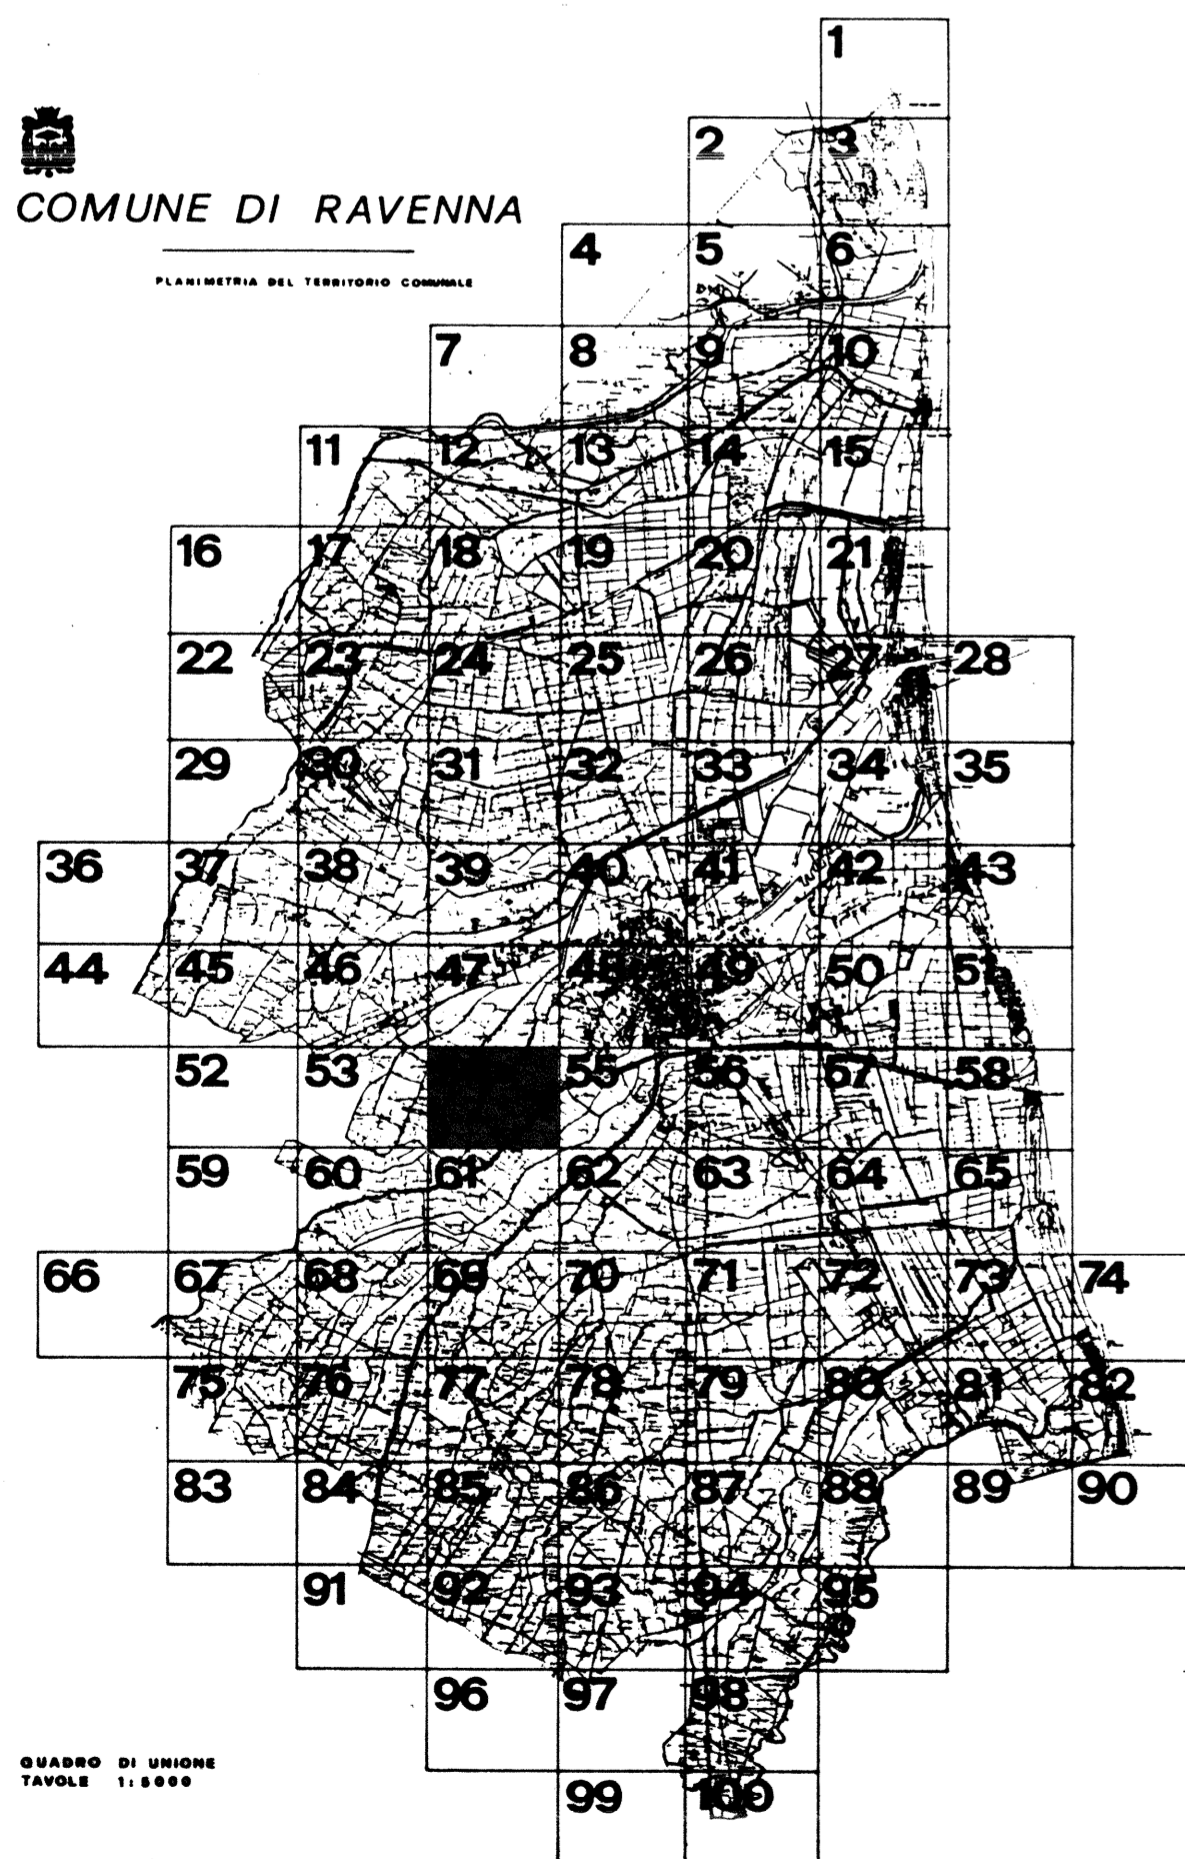

QUADRO DI UNIONE
 TAVOLE 1:5000

