



COMUNE DI RAVENNA

PRG 93

VARIANTE GENERALE

AL PRG DEL 1983 APPR. CON DECR. REG. N. 3840 DEL 25.6.85

ADOTTATO : DELIBERA CONSILIARE N. 538/52184 del 21.12.1993
 CONTRODEDOTTO : DELIBERA CONSILIARE N. 311/32498 del 28.07.1995
 APPROVATO : DELIBERA PROVINCIALE N. 694/30912 del 12.07.1996
 PUBBLICATO : B.U.R. N. 89 del 31.07.1996



Ravenna
COPIA CONFORME ALL'ORIGINALE

IL CAPO AREA
Programma di Economico,
Pianificazione Territoriale
Arch. Franco Stringa

SEGRETARIO GENERALE DOTT. RAFFAELE AVOLIO
 SINDACO DOTT. PIER PAOLO D'ATTORRE
 ASSESSORE ALL'URBANISTICA DOTT. ALFREDO PETRONE

RESPONSABILE UFF. DI PIANO ARCH. FRANCO STRINGA
 CONSULENTI - PROGETTISTI ING. GIOVANNI GREGORINI (coord.) ARCH. LUCIANO PONTUALE ING. MARCELLO VITTORINI

COMPONENTI UFF. DI PIANO ARCH. G. DRADI, G. MAZZOCCHI, ARCH. A. MUTTI, ARCH. F. PIGNI, ARCH. L. ROSSI
 COLLABORATORI ARCH. G. AMORUSO, ING. D. SIBRI, ARCH. M. SAVORELLI
 ING. P. ROSSETTI, S. CASAVICCHIA, F. TONDINI, P. ZERBINATI, S. LAZZARI, IMP. AMM. I. BRUSCHI, G. GALASSI, M. PASTI


DATA: 30.11.1993
 17.07.1995 (modificata in sede di controdeduzione)
 11.05.1996 (modificata in sede di approvazione)

SCALA 1:5000

PROGETTO: DISCIPLINA D'USO P3

MADONNA DELL'ALBERO TAV. 55

COMUNE DI RAVENNA

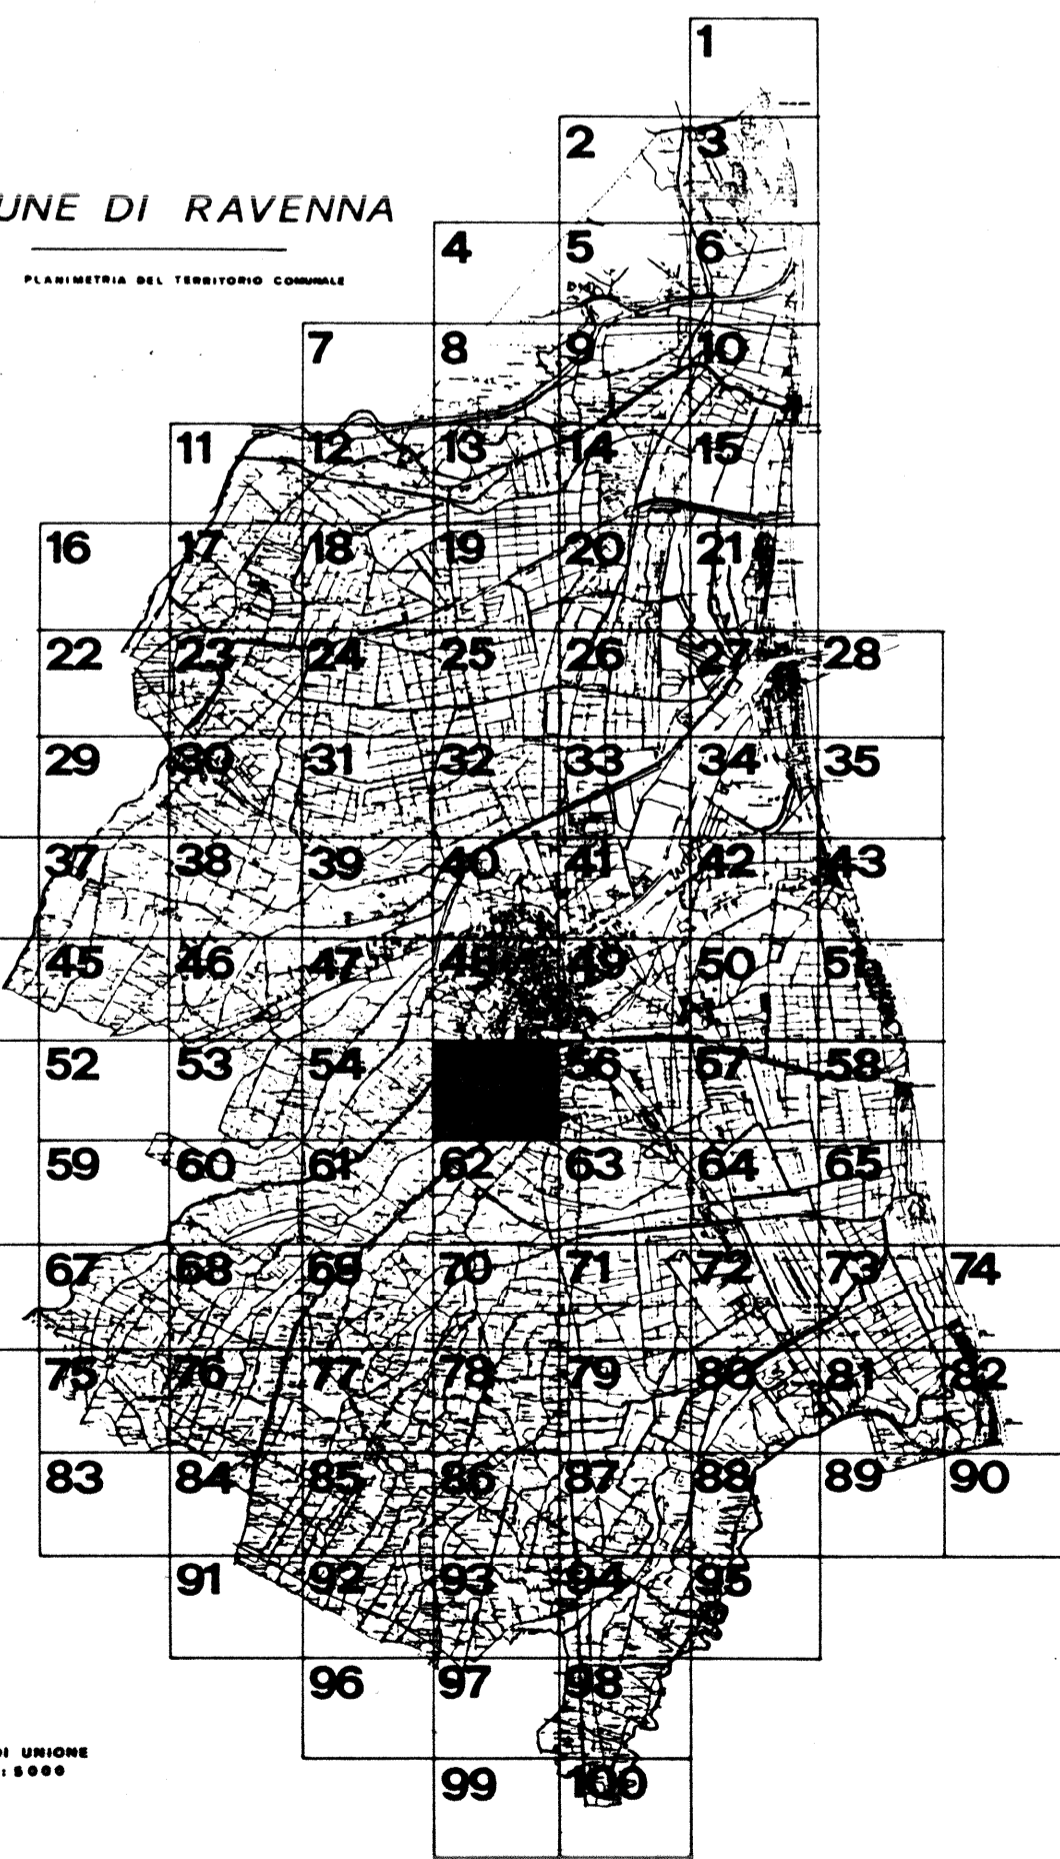

QUADRO DI UNIONE
TAVOLE 1-100

