



COMUNE DI RAVENNA

PRG 93

VARIANTE GENERALE

AL PRG DEL 1983 APPR. CON DECR. REG. N. 3840 DEL 25.6.85

ADOTTATO : DELIBERA CONSILIARE N. 538/52184 del 21.12.1993
 CONTRODEDOTTO : DELIBERA CONSILIARE N. 311/32498 del 28.07.1995
 APPROVATO : DELIBERA PROVINCIALE N. 694/30912 del 12.07.1996
 PUBBLICATO : B.U.R. N. 89 del 31.07.1996



Ravenna
 COPIA CONFORME ALL'ORIGINALE
 IL CAPO AREA
 Programma Urbanistico Economico,
 Pianificazione Territoriale
 Arch. Fulvio Stringa

SEGRETARIO GENERALE
 DOTT. RAFFAELE AVOLIO

SINDACO
 DOTT. PIER PAOLO D'ATTORRE

ASSESSORE ALL'URBANISTICA
 DOTT. ALFREDO PETRONE

RESPONSABILE UFF. DI PIANO
 ARCH. FRANCO STRINGA

CONSULENTI - PROGETTISTI
 ING. GIOVANNI CROCCIONI (coord.)
 ARCH. LUCIANO FORTUALE
 ING. MARCELLO VITTORINI

COMPONENTI UFF. DI PIANO
 ARCH. G. DRADI, G. MAZZOCOLI
 ARCH. A. MUTTI, ARCH. F. PRONI,
 ARCH. L. ROSSI

CONSULENTE NORMATIVA
 ING. CARLO MONTI

COLLABORATORI
 ARCH. G. AMORUSO
 ING. G. SABBIO
 ARCH. M. SAVORELLI

DATA: 30.11.1993
 17.07.1995 (modificata in sede di controdeduzione)
 11.05.1996 (modificata in sede di approvazione)


SCALA 1:5000

PROGETTO: DISCIPLINA D'USO P3

LA BOSCA TAV. 57

COMUNE DI RAVENNA

PLANIMETRIA DEL TERRITORIO COMUNALE

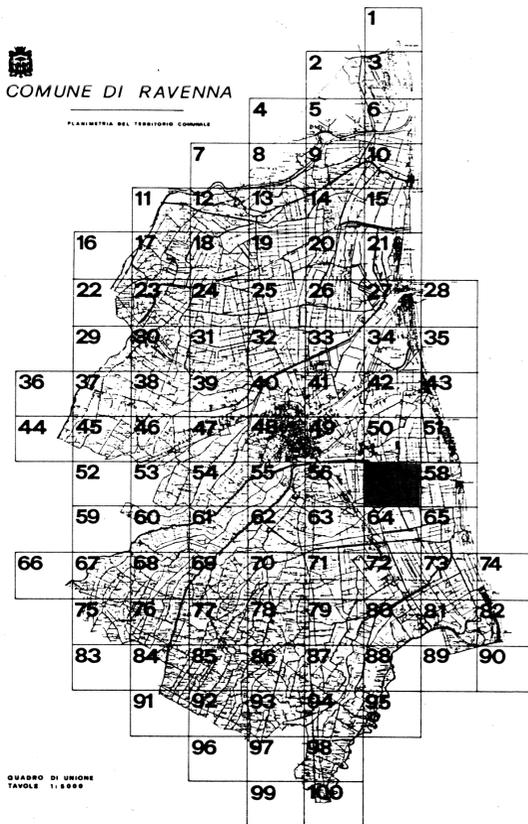

QUADRO DI UNIONE TAVOLE 1:5000

