



COMUNE DI RAVENNA

# PRG 93

## VARIANTE GENERALE

AL PRG DEL 1983 APPR. CON DECR. REG. N. 3840 DEL 25.6.85

ADOTTATO : DELIBERA CONSILIARE N. 538/52184 del 21.12.1993  
CONTRORODOTTO : DELIBERA CONSILIARE N. 311/32498 del 28.07.1995  
APPROVATO : DELIBERA PROVINCIALE N. 694/30912 del 12.07.1996  
PUBBLICATO : B.U.R. N. 89 del 31.07.1996



Ravenna  
COPIA CONFORME ALL'ORIGINALE

IL CAPO AREA  
Programmazione Economica,  
Pianificazione Territoriale  
Arch. Franco Stringa

SEGRETARIO GENERALE DOTT. RAFFAELE AVOLIO      SINDACO DOTT. PIER PAOLO D'ATTORRE      ASSESSORE ALL'URBANISTICA DOTT. ALFREDO PETRONE

RESPONSABILE UFF. DI PIANO ARCH. FRANCO STRINGA      CONSULENTI - PROGETTISTI ING. GIOVANNI CROCCINI (coord.) ARCH. LUCIANO PONTUALE ING. MARCELLO VITTORENI

COMPONENTI UFF. DI PIANO ARCH. G. DIARDI, G. MAZZOCOLI, ARCH. A. MUTTI, ARCH. F. PIRONI, ARCH. L. ROSSI, ISTR. PRIGI, P. ROSSI, S. CASAVECCHIA, F. TONDI, P. ZERBINATI, S. LAGHI, M.F. AMMI, BRUSCHI, G. GALASSI, M. PASI      CONSULENTE INFORMATICA ING. CARLO MONTE      COLLABORATORI ARCH. G. ANGERIO, ING. D. SIRBI, ARCH. M. SAVORELLI


DATA: 30.11.1993  
17.07.1995 (modificata in sede di controroduzione)  
11.05.1996 (modificata in sede di approvazione)      SCALA 1:5000

PROGETTO: DISCIPLINA D'USO P3

### LIDO DI DANTE TAV. 58

COMUNE DI RAVENNA

PLANIMETRIA DEL TERRITORIO COMUNALE

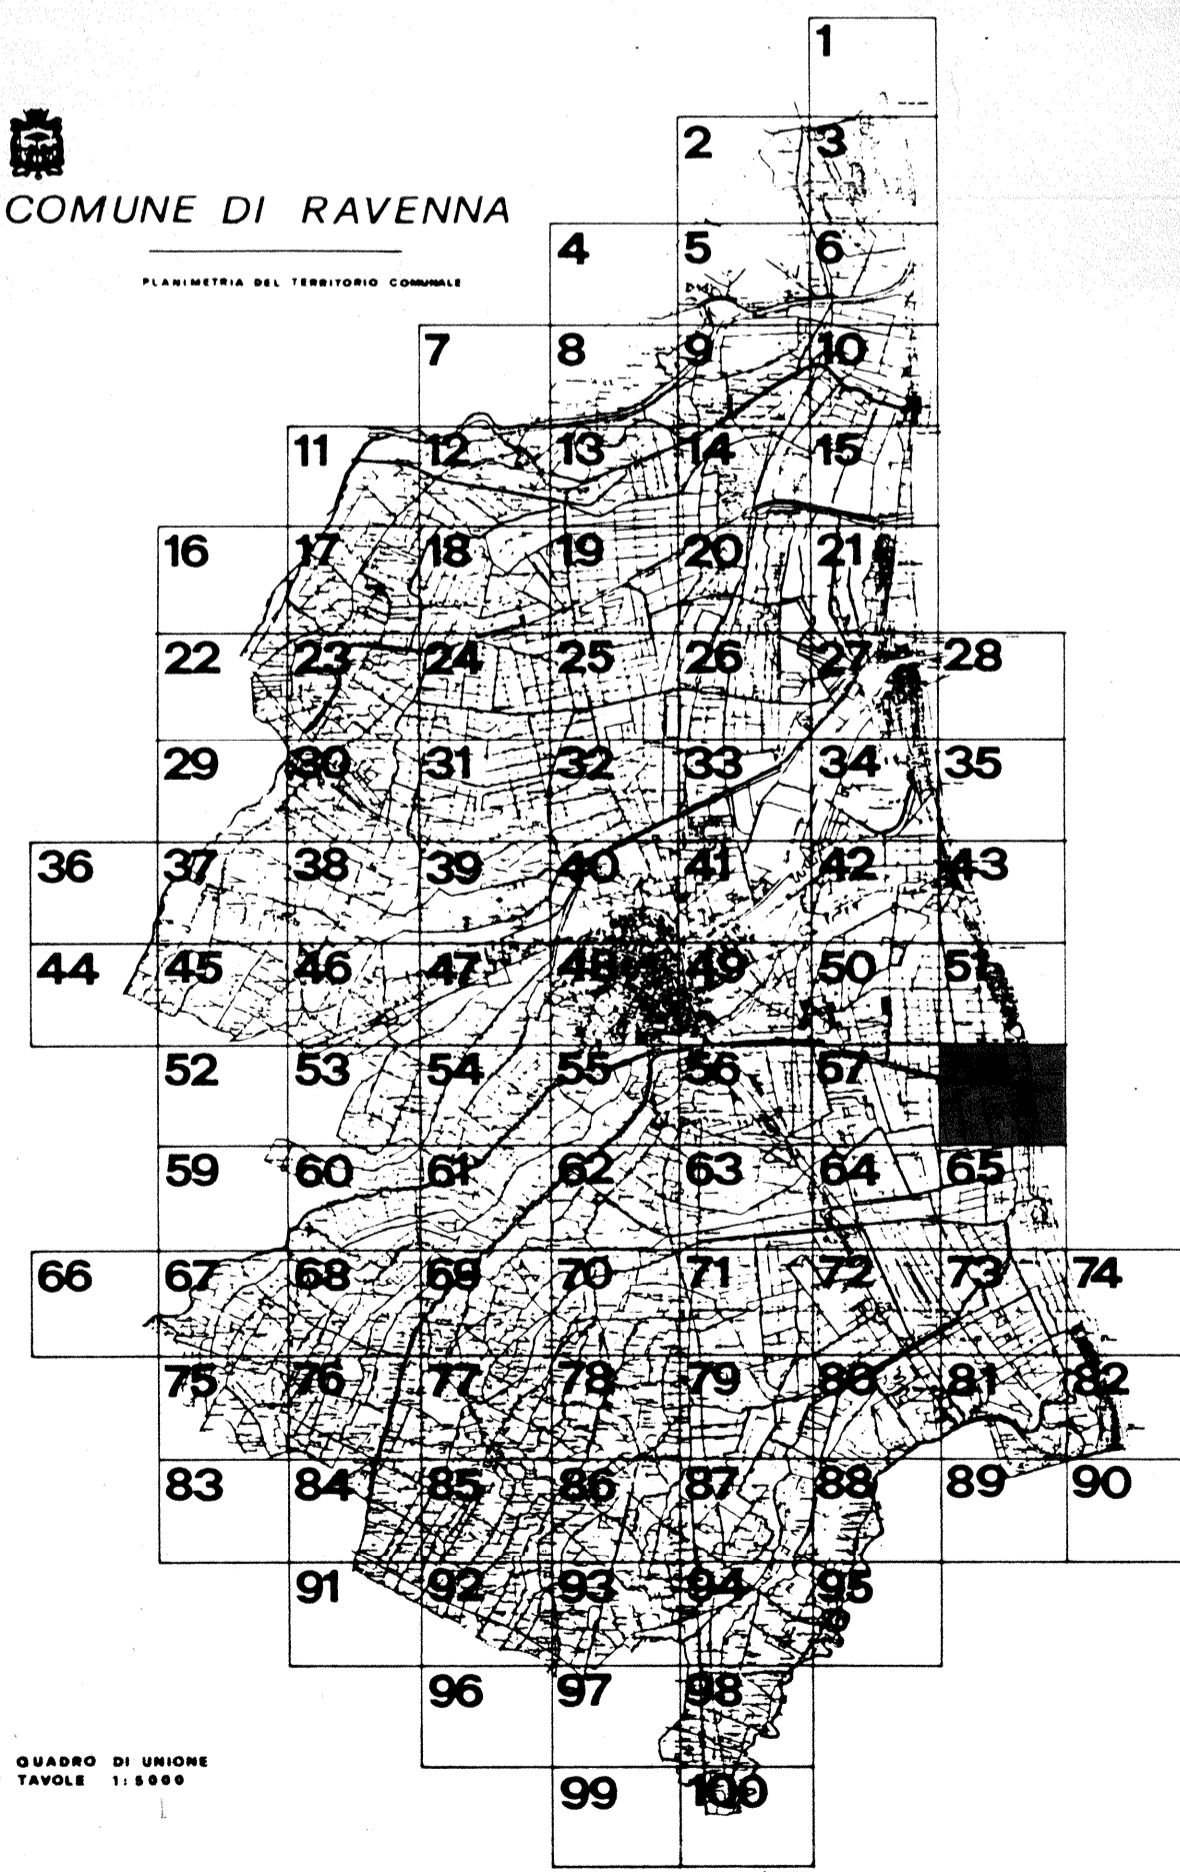

QUADRO DI UNIONE  
TAVOLE 1:5000



Stamp and official signature block. It includes the seal of the Municipality of Ravenna and the signature of the Secretary General, Raffaele Avolio, with the date 17/07/1995.

Vertical coordinate and scale markings on the right margin: 1:4911924, 2307568, 2307478, 2307568. The number 58 is printed at the bottom right corner.