



COMUNE DI RAVENNA

PRG 93

VARIANTE GENERALE

AL PRG DEL 1983 APPR. CON DECR. REG. N. 3840 DEL 25.6.85

ADOTTATO : DELIBERA CONSILIARE N. 538/52184 del 21.12.1993
 CONTRODEDOTTO : DELIBERA CONSILIARE N. 311/32498 del 28.07.1995
 APPROVATO : DELIBERA PROVINCIALE N. 694/30912 del 12.07.1996
 PUBBLICATO : B.U.R. N. 89 del 31.07.1996



Ravenna
COPIA CONFORME ALL'ORIGINALE

IL CAPO AREA
Programmazione Economica,
Pianificazione Territoriale
Arch. Franco Stringa

SEGRETARIO GENERALE
DOTT. RAFFAELE AVOLIO

SINDACO
DOTT. PIER PAOLO D'ATTORRE

ASSESSORE ALL'URBANISTICA
DOTT. ALFREDO PETRONE

RESPONSABILE UFF. DI PIANO
ARCH. FRANCO STRINGA

CONSULENTI - PROGETTISTI
ING. GIOVANNI CROCCIONE (coord.)
ARCH. LUCIANO PONTUALE
ING. MARCELLO VITTORINI

COMPONENTI UFF. DI PIANO

CONSULENTE NORMATIVA
ING. CARLO MONTI

ARCH. G. DRADI, G. MAZZOCOLI,
ARCH. A. MUTTI, ARCH. F. PRONI,
ARCH. L. ROSSI,
IST. PROG. P. ROSSI, S. CASAVECCHIA,
F. TONIONI, P. ZERBINATI, S. LAZZI,
IMP. AMM. BRUSCHI, G. GALASSI, M. FASI

COLLABORATORI
ARCH. G. AMORUSO
ING. G. SIRRI,
ARCH. M. SAVORELLI

DATA: 30.11.1993
17.07.1995 (modificata in sede di controdeduzione)
11.05.1996 (modificata in sede di approvazione)


SCALA 1:5000

PROGETTO: DISCIPLINA D'USO P3

RAGONE TAV. 60

COMUNE DI RAVENNA

PERIMETRO DEL TERRITORIO COMUNALE

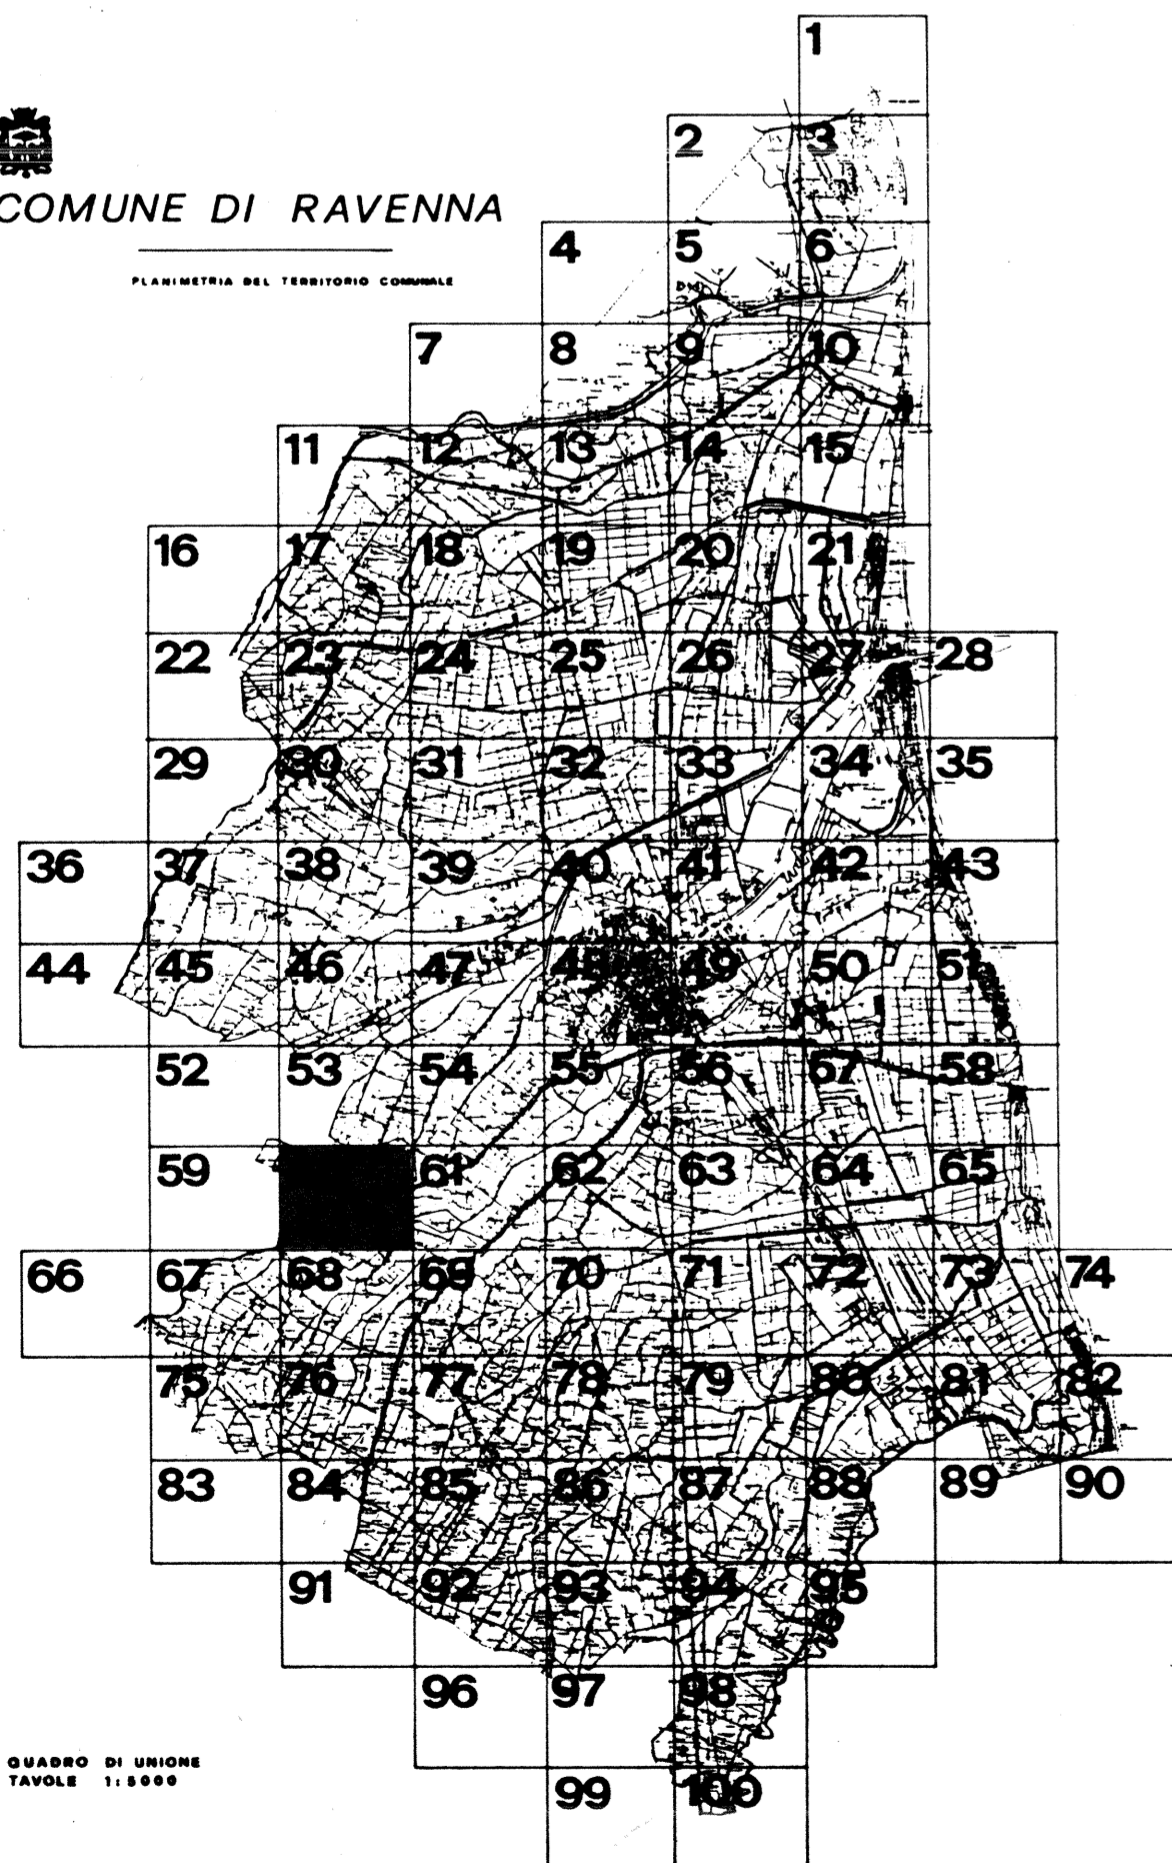

QUADRO DI UNIONE
TAVOLE 11.8889

