



COMUNE DI RAVENNA

PRG 93

VARIANTE GENERALE

AL PRG DEL 1983 APPR. CON DECR. REG. N. 3840 DEL 25.6.85

ADOTTATO : DELIBERA CONSILIARE N. 538/52184 del 21.12.1993
 CONTRODEDOTTO : DELIBERA CONSILIARE N. 311/32498 del 28.07.1995
 APPROVATO : DELIBERA PROVINCIALE N. 694/63912 del 12.07.1996
 PUBBLICATO : B.U.R. N. 89 del 31.07.1996



Ravenna
 COPIA CONFORME ALL'ORIGINALE
 IL CAPO AREA
 Programmazione Economica,
 Pianificazione Territoriale
 Arch. Franco Stringa

SEGRETARIO GENERALE : SINDACO : ASSESSOR ALL'URBANISTICA :
 DOTT. RAFFAELE AVOLIO : DOTT. PIER PAOLO D'ATTORRE : DOTT. ALFREDO PETRONE

RESPONSABILE UFF. DI PIANO : CONSULENTI - PROGETTISTI :
 ARCH. FRANCO STRINGA : ING. GIOVANNI GROCIONI (coord.)
 ARCH. LUCIANO PONTUALE
 ING. MARCELLO VITTORINI

COMPONENTI UFF. DI PIANO : CONSULENTE NORMATIVA :
 ARCH. G. DRADI, G. MAZZOCOLI : ING. CARLO MONTI
 ARCH. A. MUTI, ARCH. F. PRONI,
 ARCH. L. ROSSI : COLLABORATORI :
 IST. PROJ. P. ROSSI, S. CASAVECCHIA,
 F. TONDI, P. ZERBINATI, S. LAGHI,
 IMP. AMM. I. BRUSCHI, G. GALASSI, M. PASTI : ARCH. G. AMORISIO
 ING. D. SIRRI
 ARCH. M. SAVORELLI

DATA: 30.11.1993
 17.07.1995 (modificata in sede di controdeduzione)
 11.05.1996 (modificata in sede di approvazione)


SCALA 1.5000

PROGETTO: DISCIPLINA D'USO P3

S.BARTOLO TAV. 62

COMUNE DI RAVENNA

PIANIMETRIA DEL TERRITORIO COMUNALE

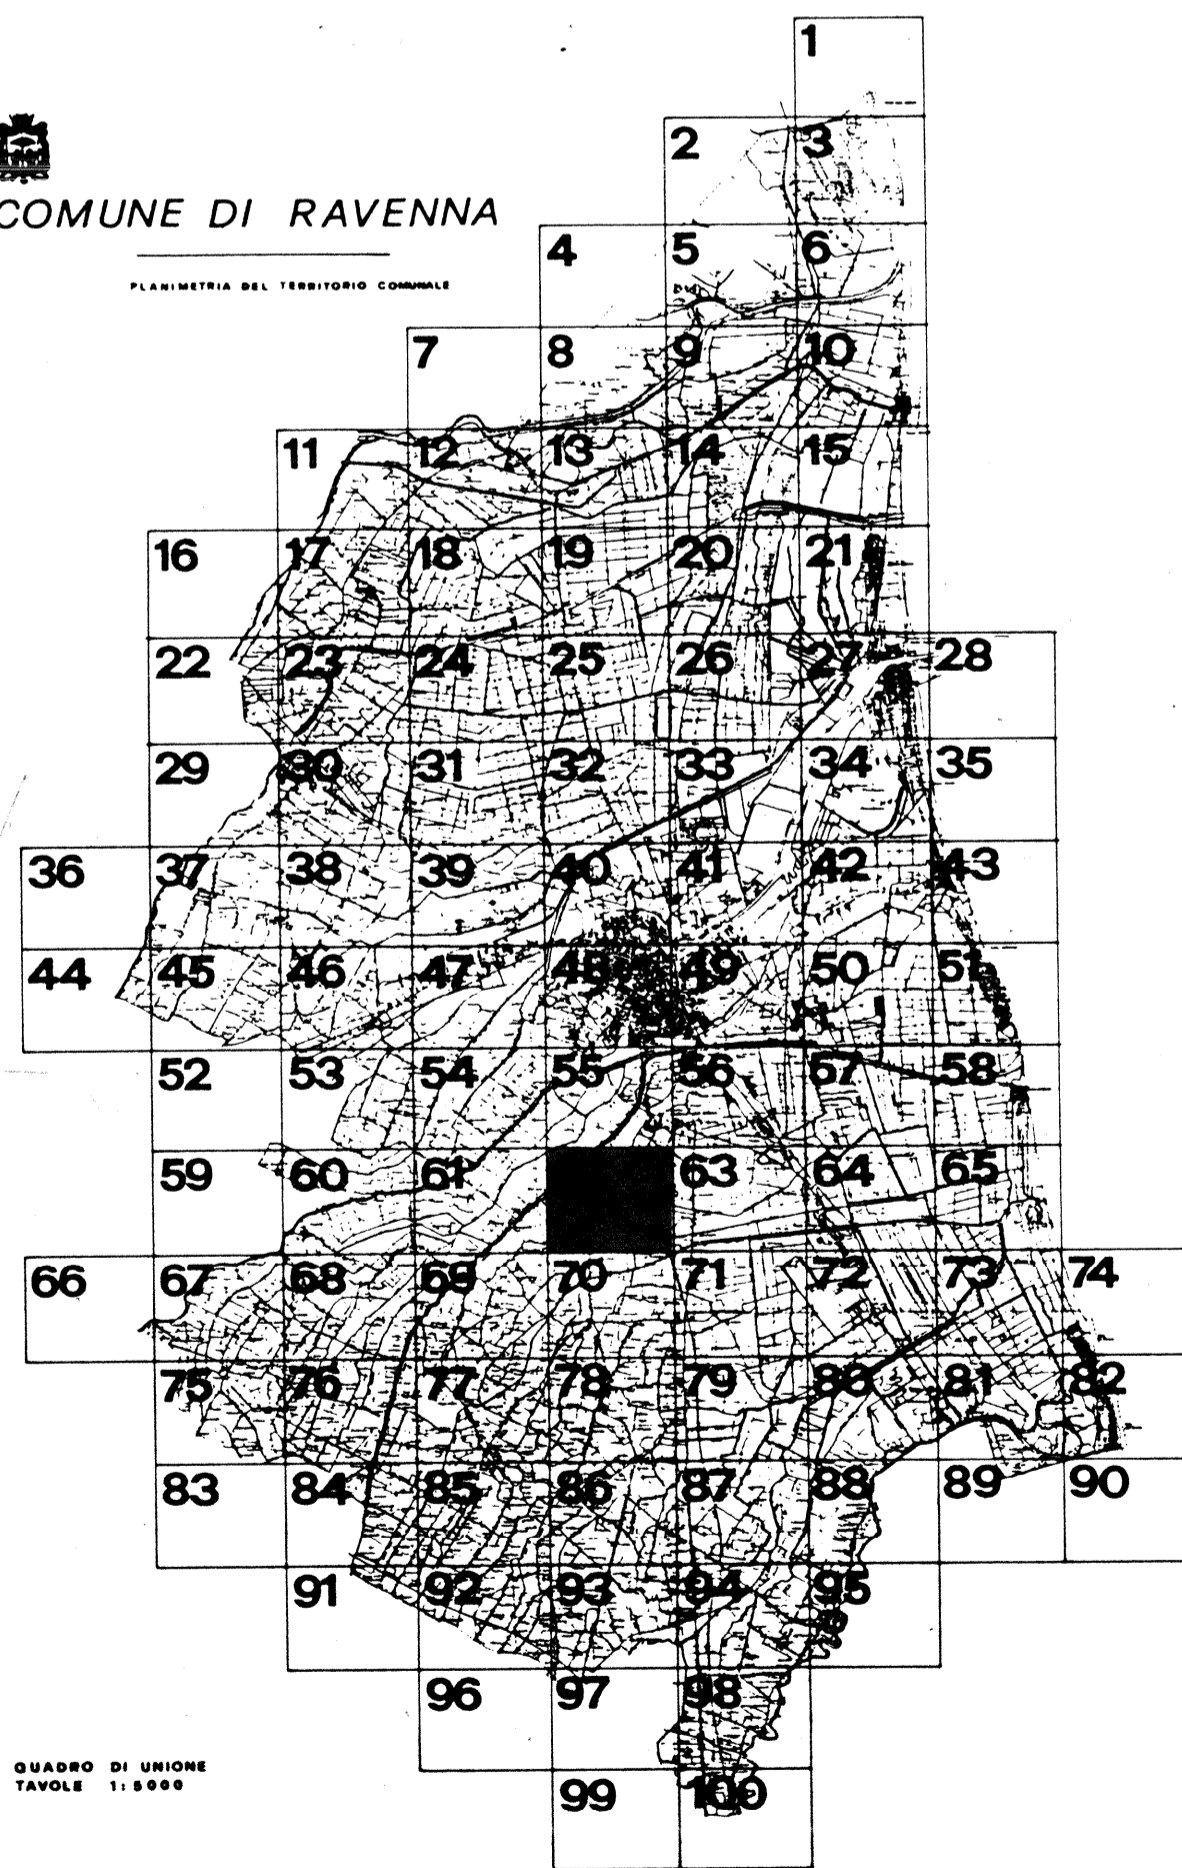

QUADRO DI UNIONE
TAVOLE 1:5000

