



COMUNE DI RAVENNA

PRG 93

VARIANTE GENERALE

AL PRG DEL 1983 APPR. CON DECR. REG. N. 3840 DEL 25.6.85

ADOTTATO	: DELIBERA CONSILIARE	N. 538/52184	del 21.12.1993
CONTROROTTO	: DELIBERA CONSILIARE	N. 311/32498	del 28.07.1995
APPROVATO	: DELIBERA PROVINCIALE	N. 694/30912	del 12.07.1996
PUBBLICATO	: B.U.R.	N. 89	del 31.07.1996



Ravenna
COPIA CONFORME ALL'ORIGINALE

IL C.A.O. AREA
Programmazione Economica,
Pianificazione Territoriale
Arch. Franco Stringa

SEGRETARIO GENERALE
DOTT. RAFFAELE AVOLIO

SINDACO
DOTT. PIER PAOLO D'ATTORRE

ASSESSORE ALL'URBANISTICA
DOTT. ALFREDO PETRONE

RESPONSABILE UFF. DI PIANO
ARCH. FRANCO STRINGA

CONSULENTI - PROGETTISTI
ING. GIOVANNI CROCCIONI (coord.)
ARCH. LUCIANO PONTUALE
ING. MARCELLO VITTORINI

COMPONENTI UFF. DI PIANO

ARCH. G. DRADI, G. MAZZOCOLI
ARCH. A. MUTTI, ARCH. F. PRONI,
ARCH. L. ROSSI
IST. PROG. P. ROSSI, S. CASAVECCHIA,
F. TONDINI, P. ZERBINATI, S. LAGHI,
IMP. AMM. I. BRUSCHI, G. GALASSI, M. PASI

CONSULENTE NORMATIVA
ING. CARLO MONTI

COLLABORATORI
ARCH. G. AMORUSO
ING. D. SIRRI
ARCH. M. SAVORELLI

DATA: 30.11.1993
17.07.1995 (modificata in sede di controdeduzione)

SCALA 1.5000


PROGETTO: DISCIPLINA D'USO P3

VILLA GAMBA TAV. 66



COMUNE DI RAVENNA

PLANIMETRIA DEL TERRITORIO COMUNALE

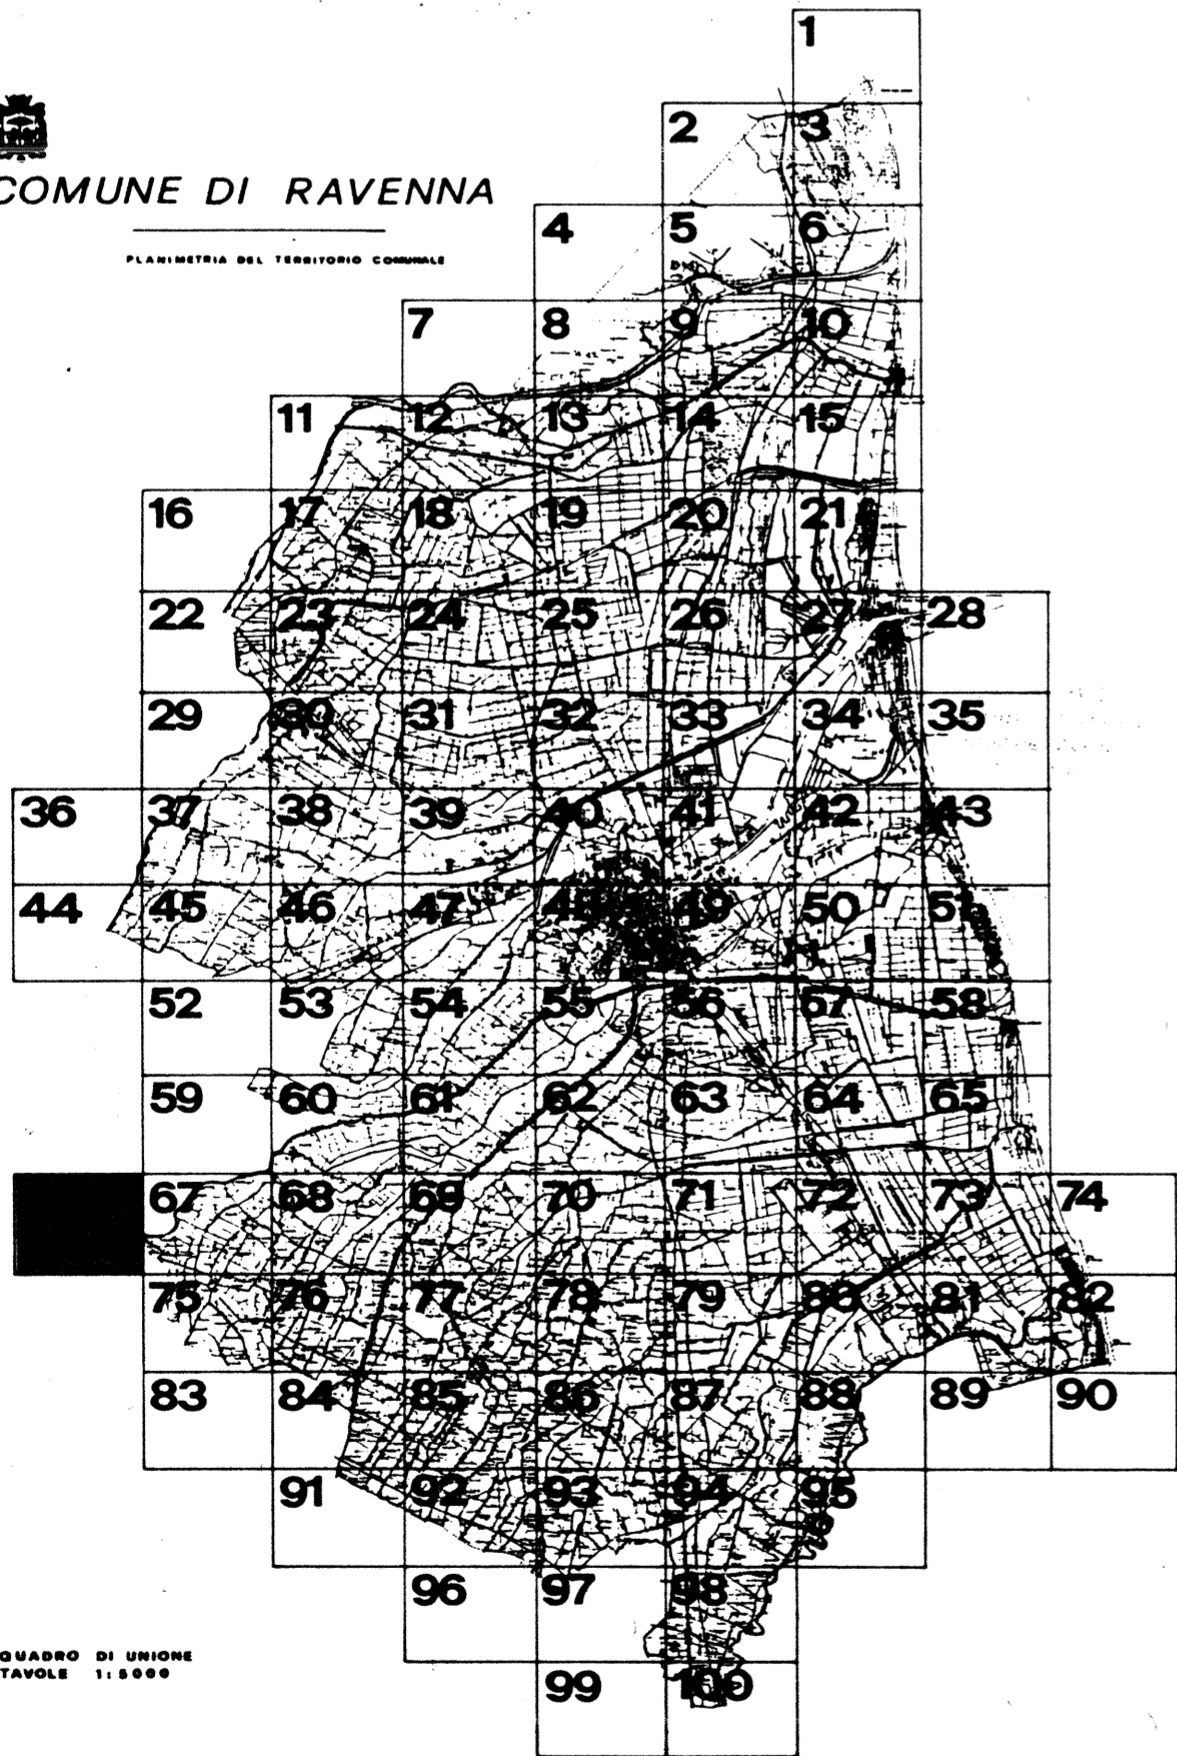


QUADRO DI UNIONE
TAVOLE 1:5000

CAPO RESPONSABILE
DELL'UFFICIO GENERALE
DELL'URBANISTICA



VISTO IL SINDACO

IL SEGRETARIO COMUNALE
L'ESPOSIZIONE DI OPPOSIZIONI
TI PRESENTATA A QUESTO UFFICIO RECLAMA
CHE AVVERSO I STESS NON SONO STA
DI QUESTO COMUNE
E SIAT DEPOSITATA NELLA SEGRETERIA
CERTIFICA CHE IL SOTTOSCRITTO SEGRETARIO GENERALE
DI F. O. L.
N. 3460
COMUNE DI RAVENNA

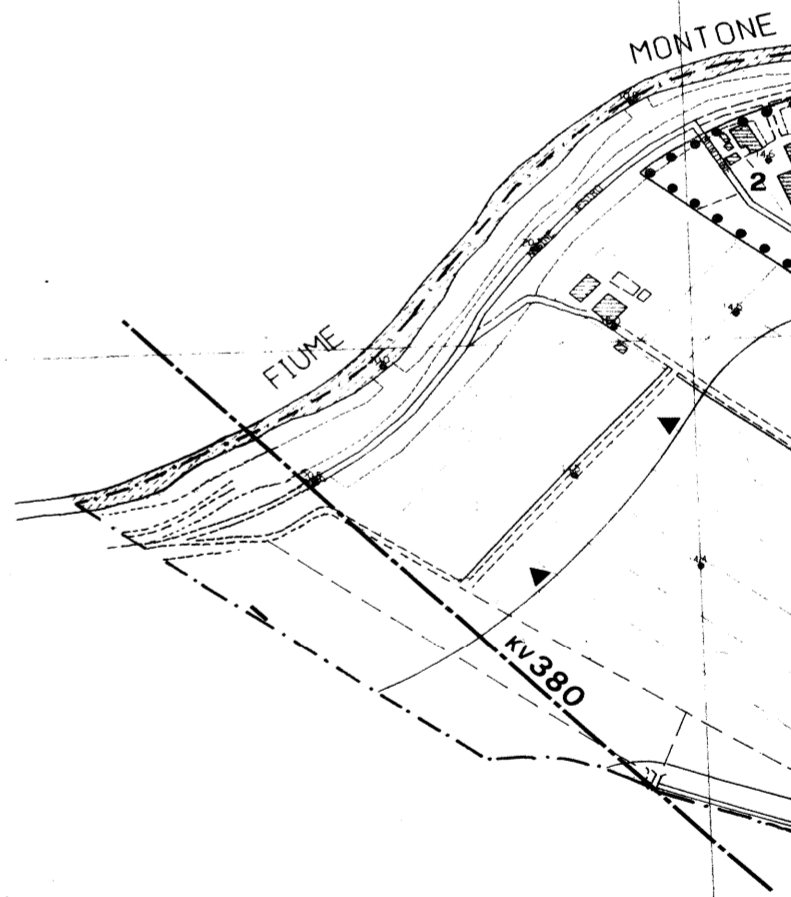

X=2284034.266

Y=4912141.906