



COMUNE DI RAVENNA

PRG 93

VARIANTE GENERALE

AL PRG DEL 1983 APPR. CON DECR. REG. N. 3840 DEL 25.6.85

ADOTTATO : DELIBERA CONSILIARE N. 538/52184 del 21.12.1993
 CONTRODEDOTTO : DELIBERA CONSILIARE N. 311/32498 del 28.07.1995
 APPROVATO : DELIBERA PROVINCIALE N. 694/30912 del 12.07.1996
 PUBBLICATO : B.U.R. N. 89 del 31.07.1996



Ravenna
COPIA CONFORME ALL'ORIGINALE

IL CARO AREA
Programmazione Economica,
Pianificazione Territoriale
Arch. Franco Stringa

ASSESSORE ALL'URBANISTICA
DOTT. ALFREDO PETRONE

SEGRETARIO GENERALE
DOTT. RAFFAELE AVOLIO

SINDACO
DOTT. PIER PAOLO D'ATTORRE

RESPONSABILE UFF. DI PIANO
ARCH. FRANCO STRINGA

CONSULENTI, PROGETTISTI
ING. GIOVANNI CROCONI (coord.)
ARCH. LUCIANO PORTUALE
ING. MARCELLO VITTORINI

COMPONENTI UFF. DI PIANO

ARCH. G. DRADI, G. MAZZOCOLI
ARCH. A. MISTE, ARCH. F. FRONI
ARCH. L. BISSI
IST. FRIG. P. ROSSI, S. CASAVECCHIA,
F. TONDI, P. ZERBINATI, S. LAGHI,
IMP. AMM. I. BRUSCHI, G. GALASSI, M. PASTI

CONSULENTE NORMATIVA
ING. CARLO MONTI

COLLABORATORI
ARCH. G. AMORUSO
ING. D. SIRRI
ARCH. M. SAVORELLI

DATA: 30.11.1993
17.07.1995 (modificata in sede di controdeduzione)
11.05.1996 (modificata in sede di approvazione)


SCALA 1:5000

PROGETTO: DISCIPLINA D'USO P3

GAMBELLARA - GHIBULLO TAV. 69

COMUNE DI RAVENNA

PIANIFICAZIONE DEL TERRITORIO COMUNALE

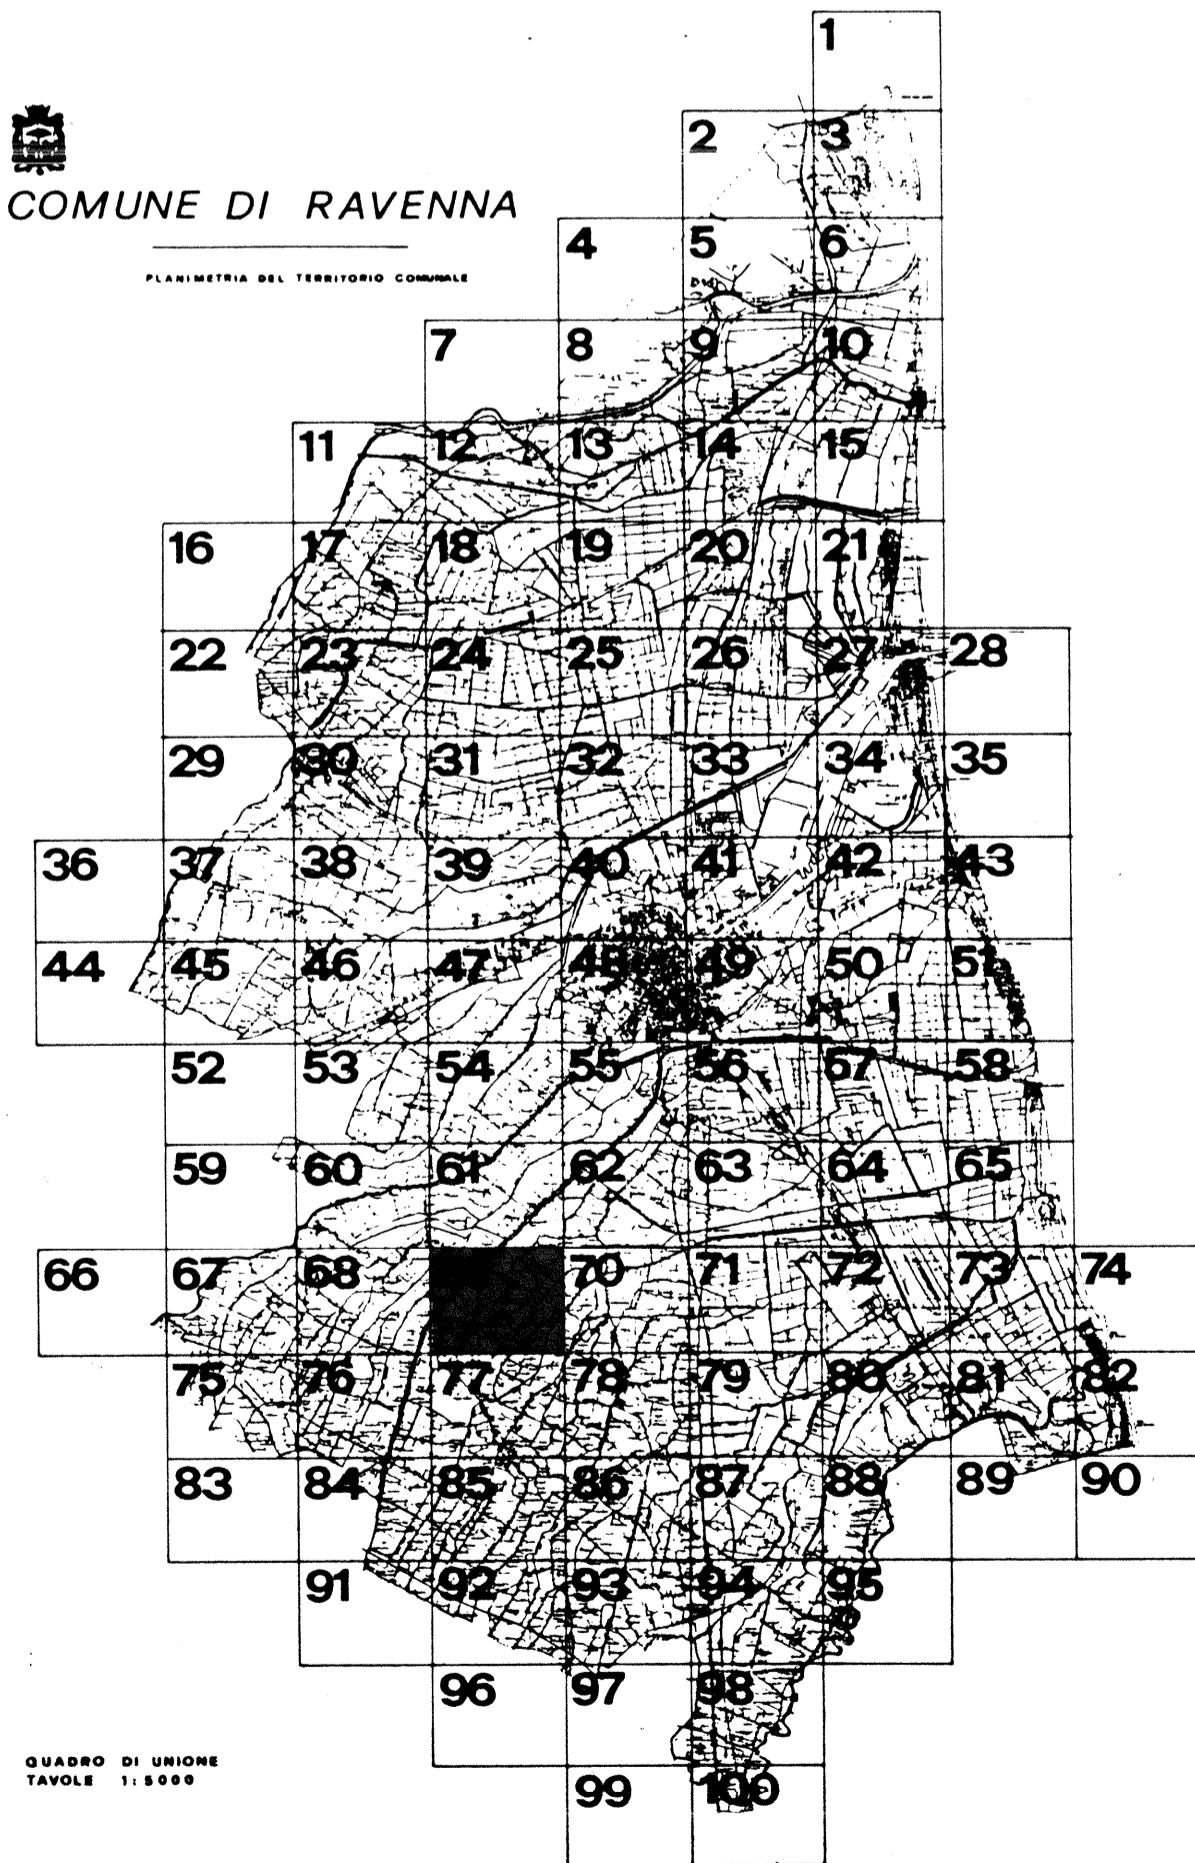

QUADRO DI UOMO
TAVOLE 1:5000

