



COMUNE DI RAVENNA

# PRG 93

VARIANTE GENERALE

AL PRG DEL 1983 APPR. CON DECR. REG. N. 3840 DEL 25.6.85

ADOTTATO	: DELIBERA CONSILIARE	N. 538/52184	del 21.12.1993
CONTRORADOTTATO	: DELIBERA CONSILIARE	N. 311/32488	del 28.07.1995
APPROVATO	: DELIBERA PROVINCIALE	N. 694/30912	del 12.07.1996
PUBBLICATO	: B.U.R.	N. 89	del 31.07.1996



Ravenna  
COPIA CONFORME ALL'ORIGINALE  
IL CAPU AREA  
Programmazione Economica,  
Pianificazione Territoriale  
Arch. Franco Stringa

SEGRETERIO GENERALE  
DOTT. RAFFAELE AVOLIO

SINDACO  
DOTT. PIER PAOLO D'ATTORRE

ASSESSORE ALL'URBANISTICA  
DOTT. ALFREDO PETRONE

RESPONSABILE UFF. DI PIANO  
ARCH. FRANCO STRINGA

CONSULENTI - PROGETTISTI  
ING. GIOVANNI CROCCIONI (coord.)  
ARCH. LUCIANO PONTUALE  
ING. MARCELLO VITTORINI

COMPONENTI UFF. DI PIANO

CONSULENTE NORMATIVA  
ING. CARLO MONTI

ARCH. G. DRADI, G. MAZZOCOLI  
ARCH. A. MUTTI, ARCH. F. PRONI,  
ARCH. L. ROSSI  
IST. PROG. P. ROSSI, S. CASAVECCHIA,  
F. TONDI, P. ZERBINATI, S. LAGHI,  
IMP. AMM. I. BRUSCHI, G. GALASSI, M. PASI

COLLABORATORI  
ARCH. G. AMORUSO  
ING. D. SERRI  
ARCH. M. SAVORELLI

DATA: 30.11.1993  
17.07.1995 (modificata in sede di controdeduzione)


SCALA 1:5000

PROGETTO: DISCIPLINA D'USO P3

## CA' DELLA CIVETTA TAV. 70

COMUNE DI RAVENNA

PLANIMETRIA DEL TERRITORIO COMUNALE

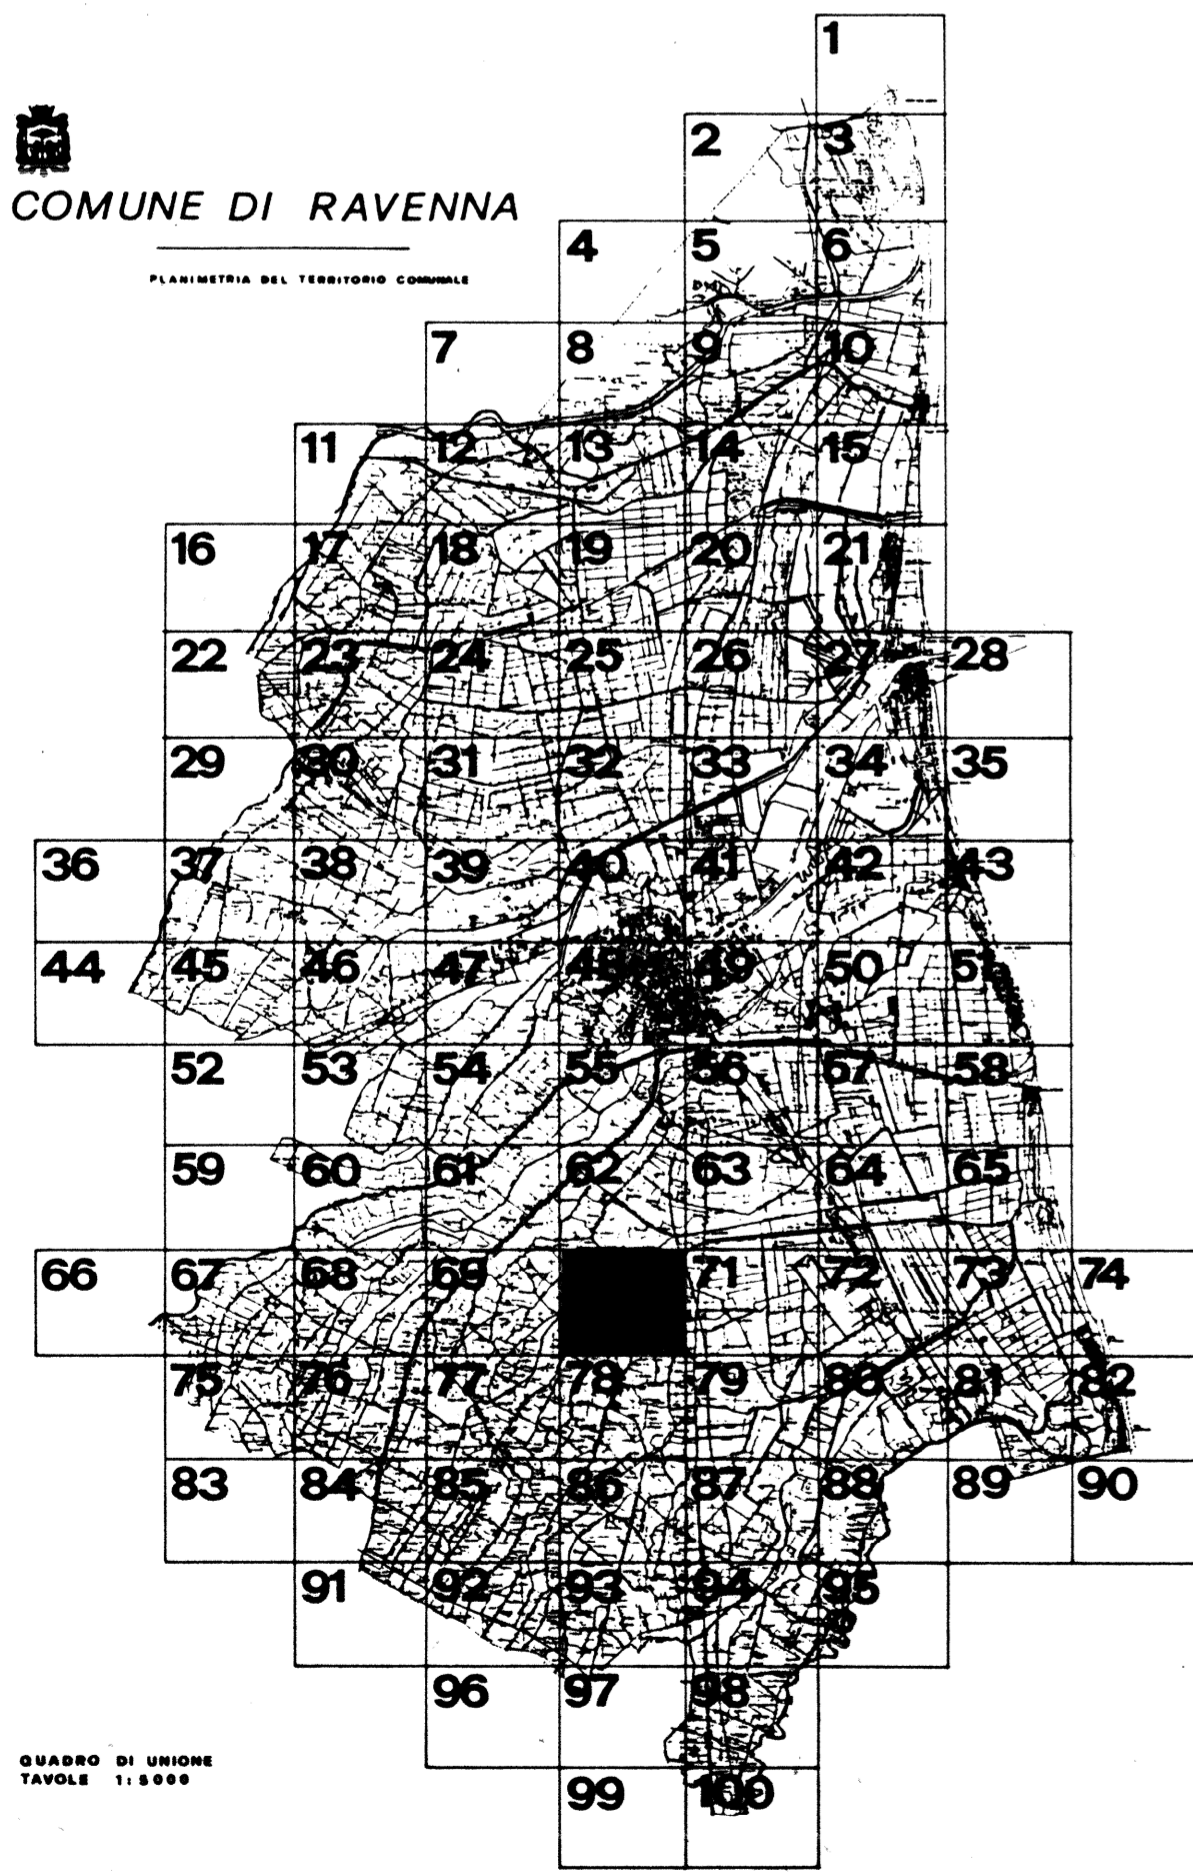

QUADRO DI UNIONE  
TAVOLE 11-9999

