



COMUNE DI RAVENNA

# PRG 93

VARIANTE GENERALE

AL PRG DEL 1983 APPR. CON DECR. REG. N. 3840 DEL 25.6.85

ADOTTATO : DELIBERA CONSILIARE N. 538/52184 del 21.12.1993  
 CONTRODEDOTTO : DELIBERA CONSILIARE N. 311/32498 del 28.07.1995  
 APPROVATO : DELIBERA PROVINCIALE N. 694/30912 del 12.07.1996  
 PUBBLICATO : B.U.R. N. 89 del 31.07.1996



Ravenna  
 COPIA CONFORME ALL'ORIGINALE  
 IL CAPO AREA  
 Programmazione Urbanistica  
 Pianificazione Urbanistica  
 Arch. Franco Stringa

SEGRETARIO GENERALE DOTT. RAFFAELE AVOLIO  
 SINDACO DOTT. PIER PAOLO D'ATTORRE  
 ASSESSORE ALL'URBANISTICA DOTT. ALFREDO PETRONE

RESPONSABILE UFF. DI PIANO ARCH. FRANCO STRINGA  
 CONSULENTI - PROGETTISTI ING. GIOVANNI CROCCIONI (coord.) ARCH. LUIGIANO PONTALE ING. MARCELLO VITTORINI

COMPONENTI UFF. DI PIANO ARCH. G. DIADI, G. MAZZOCOLI ARCH. A. MUTTI, ARCH. F. PRONI, ARCH. L. ROSSI  
 COLLABORATORI ARCH. S. AMORUSO ING. D. SIRRI ARCH. M. SAVORELLI  
 EST. PROJ. P. ROSSI, S. CASAVECCHIA, F. TONDINI, P. ZERBINATI, S. LAGHI, IMP. ANMI, I. BRUSCHI, G. GALASSI, M. PASI


DATA: 30.11.1993  
 17.07.1995 (modificata in sede di controdeduzione)  
 11.05.1996 (modificata in sede di approvazione)

SCALA 1:5000

PROGETTO: DISCIPLINA D'USO P3

## VALLE STANDIANA TAV. 71

COMUNE DI RAVENNA

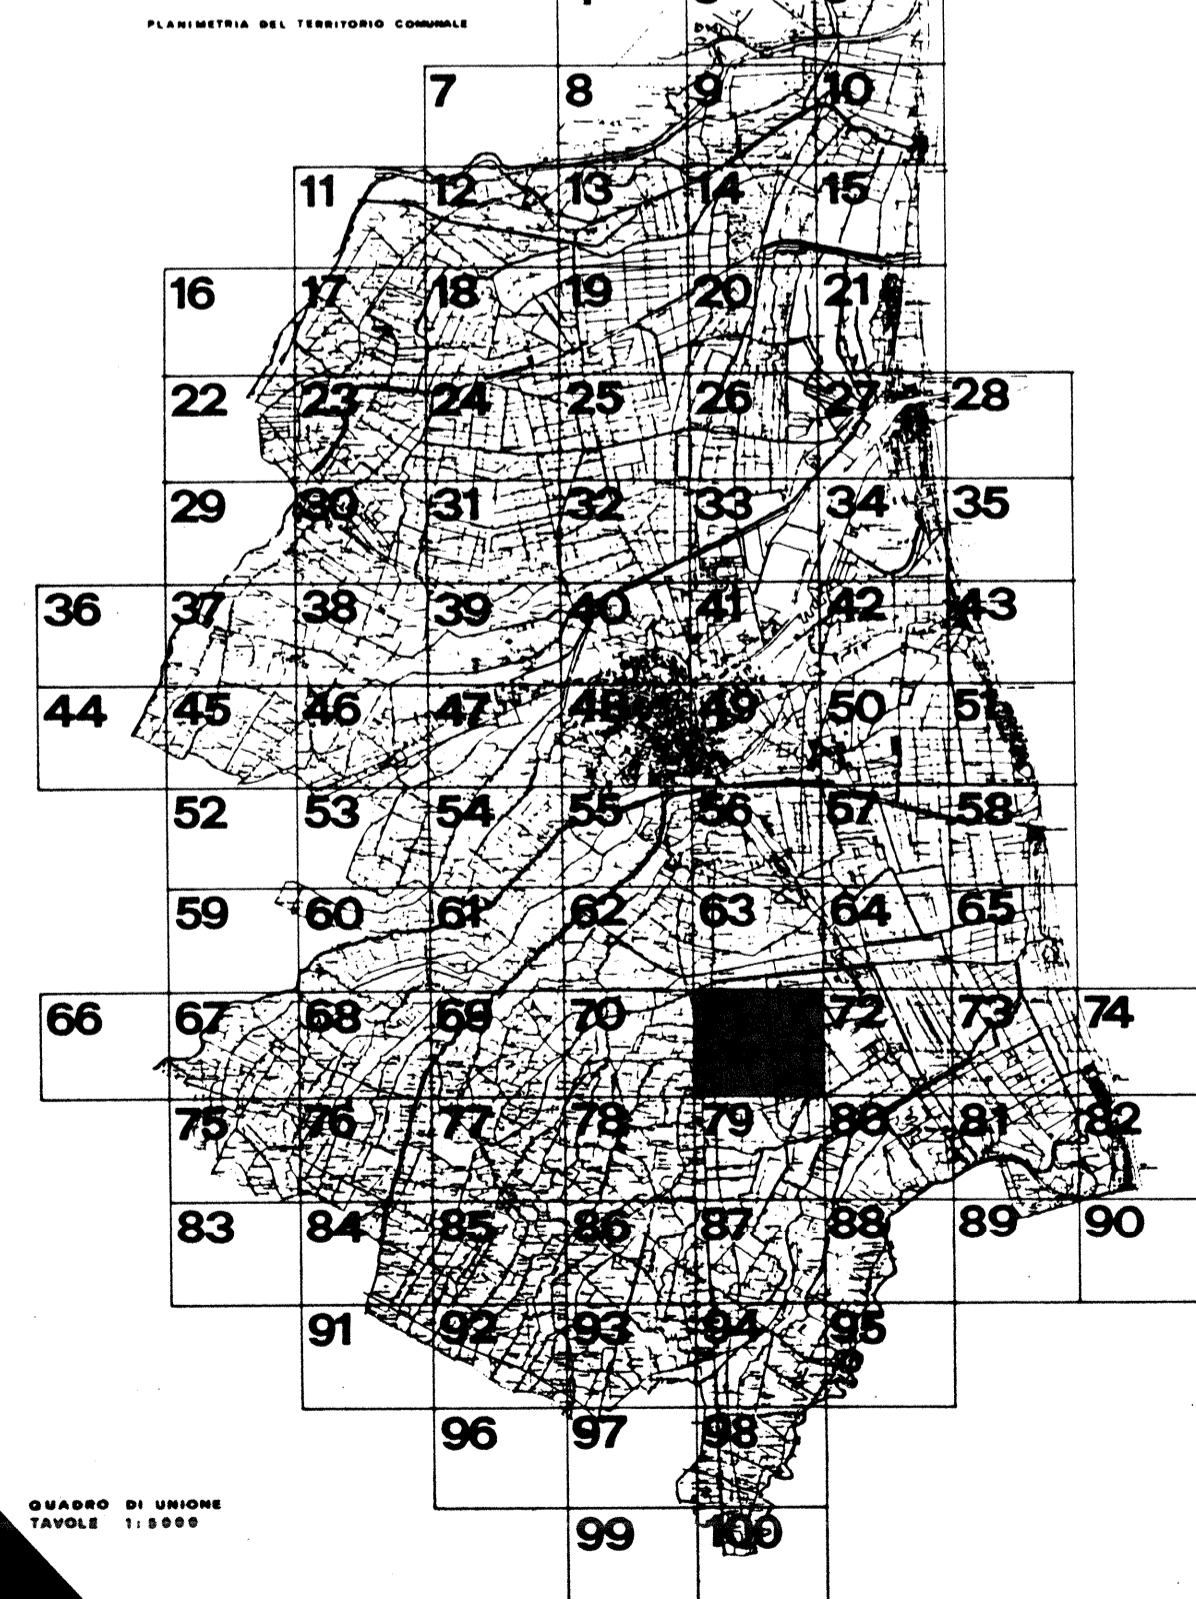

QUADRO DI UNIONE TAVOLE 1:5000

