



COMUNE DI RAVENNA

# PRG 93

## VARIANTE GENERALE

AL PRG DEL 1963 APPR. CON DECR. REG. N. 3840 DEL 25.6.85

ADOTTATO : DELIBERA CONSILIARE N. 538/52184 del 21.12.1993  
CONTRODEDOTTO : DELIBERA CONSILIARE N. 311/32498 del 28.07.1995  
APPROVATO : DELIBERA PROVINCIALE N. 694/30912 del 12.07.1996  
PUBBLICATO : B.U.R. N. 89 del 31.07.1996



Ravenna  
COPIA CONFORME ALL'ORIGINALE

IL CAPO AREA  
Programmazione Economica,  
Pianificazione Territoriale  
Arch. **Vincenzo Stringa**

SEGRETARIO GENERALE  
DOTT. RAFFAELE AVOLIO

SINDACO  
DOTT. PIER PAOLO D'ATTORRE

ASSESSORE ALL'URBANISTICA  
DOTT. ALFREDO PETRONE

RESPONSABILE UFF. DI PIANO  
ARCH. FRANCO STRINGA

CONSULENTI - PROGETTISTI  
ING. GIOVANNI CROCONO (coord.)  
ARCH. LUCIANO PONTUALE  
ING. MARCELLO VITTORINI

COMPONENTI UFF. DI PIANO

CONSULENTE NORMATIVA  
ING. CARLO MONTI

ARCH. G. DRADI, G. MAZZOCOLI  
ARCH. A. MOTTI, ARCH. F. PRIONI,  
ARCH. L. ROSSI  
EST. BROGGI, P. ROSSI, S. CASAVECCHIA,  
F. TONDINI, P. ZERBINATI, S. LAGHI,  
IMP. ANMI, BRUSCHI, G. GALASSI, M. PASI

COLLABORATORI  
ARCH. G. AMORUSO  
ING. D. SIRRI  
ARCH. M. SAVORELLI

DATA: 30.11.1993  
17.07.1995 (modificata in sede di controdeduzione)  
11.05.1996 (modificata in sede di approvazione)

SCALA 1.5000


PROGETTO: DISCIPLINA D'USO P3

### AZIENDA STAZZONE TAV. 73



COMUNE DI RAVENNA

PIANIMETRIA DEL TERRITORIO COMUNALE

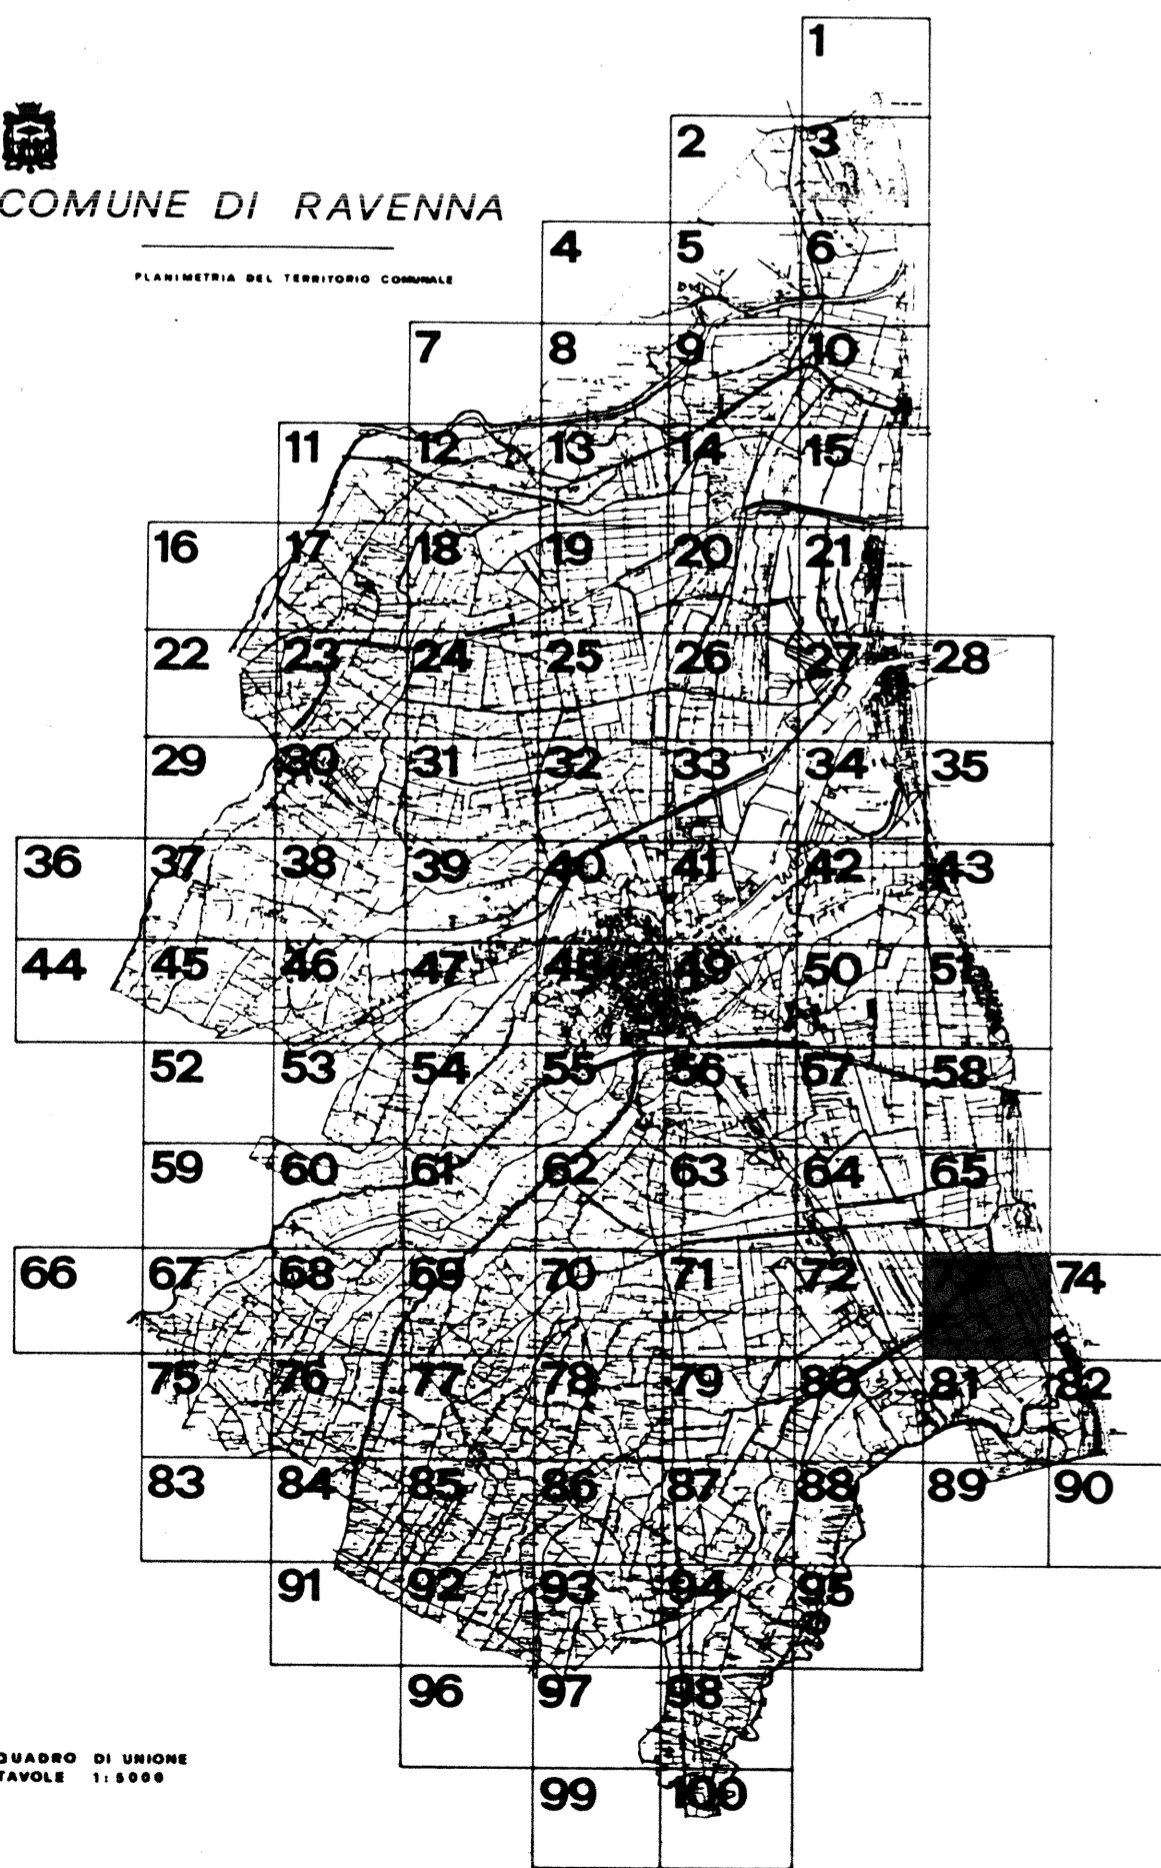

QUADRO DI UNIONE  
TAVOLE 1:5000

