




COMUNE DI RAVENNA

# PRG 93

VARIANTE GENERALE

AL PRG DEL 1983 APPR. CON DECR. REG. N. 3840 DEL 25.6.85

ADOTTATO : DELIBERA CONSILIARE N. 538/52184 del 21.12.1993  
 CONTRODEDOTTO : DELIBERA CONSILIARE N. 311/32498 del 28.07.1995  
 APPROVATO : DELIBERA PROVINCIALE N. 694/30912 del 12.07.1996  
 PUBBLICATO : B.U.R. N. 89 del 31.07.1996

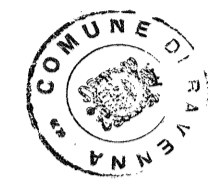

Ravenna  
COPIA CONFORME ALL'ORIGINALE

IL CAPO AREA  
Programmazione Economica,  
Pianificazione Territoriale  
Arch. Franco Stringa

SEGRETERIO GENERALE  
DOTT. RAFFAELE AVOLIO

SINDACO  
DOTT. PIER PAOLO D'ATTORRE

ASSESSORE ALL'URBANISTICA  
DOTT. ALFREDO PETRONE

RESPONSABILE UFF. DI PIANO  
ARCH. FRANCO STRINGA

CONSULENTI - PROGETTISTI  
ING. GIOVANNI CROCCINI (COORD.)  
ARCH. LUCIANO PONTALE  
ING. MARCELLO VITTOFINI

COMPONENTI UFF. DI PIANO

ARCH. G. DRADI, G. MAZZOCOLI  
ARCH. A. MUTTI, ARCH. F. PRONI,  
ARCH. L. ROSSI  
IST. PROJ. P. ROSSI, S. CASAVECCHIA,  
F. TONDI, P. ZERBINATI, S. LAGHI,  
IMP. ANMI (BRUSCHI, G. GALASSI, M. PASI)

CONSULENTE NORMATIVA  
ING. CARLO MONTI

COLLABORATORI  
ARCH. G. AMORUSO  
ING. D. SIRRI  
ARCH. M. SAVORELLI

DATA: 30.11.1993  
17.07.1995 (modificata in sede di controdeduzione)

SCALA 1.5000


PROGETTO: DISCIPLINA D'USO P3

## S.PIETRO IN TRENTO TAV. 75



COMUNE DI RAVENNA

PLANIOMETRIA DEL TERRITORIO COMUNALE

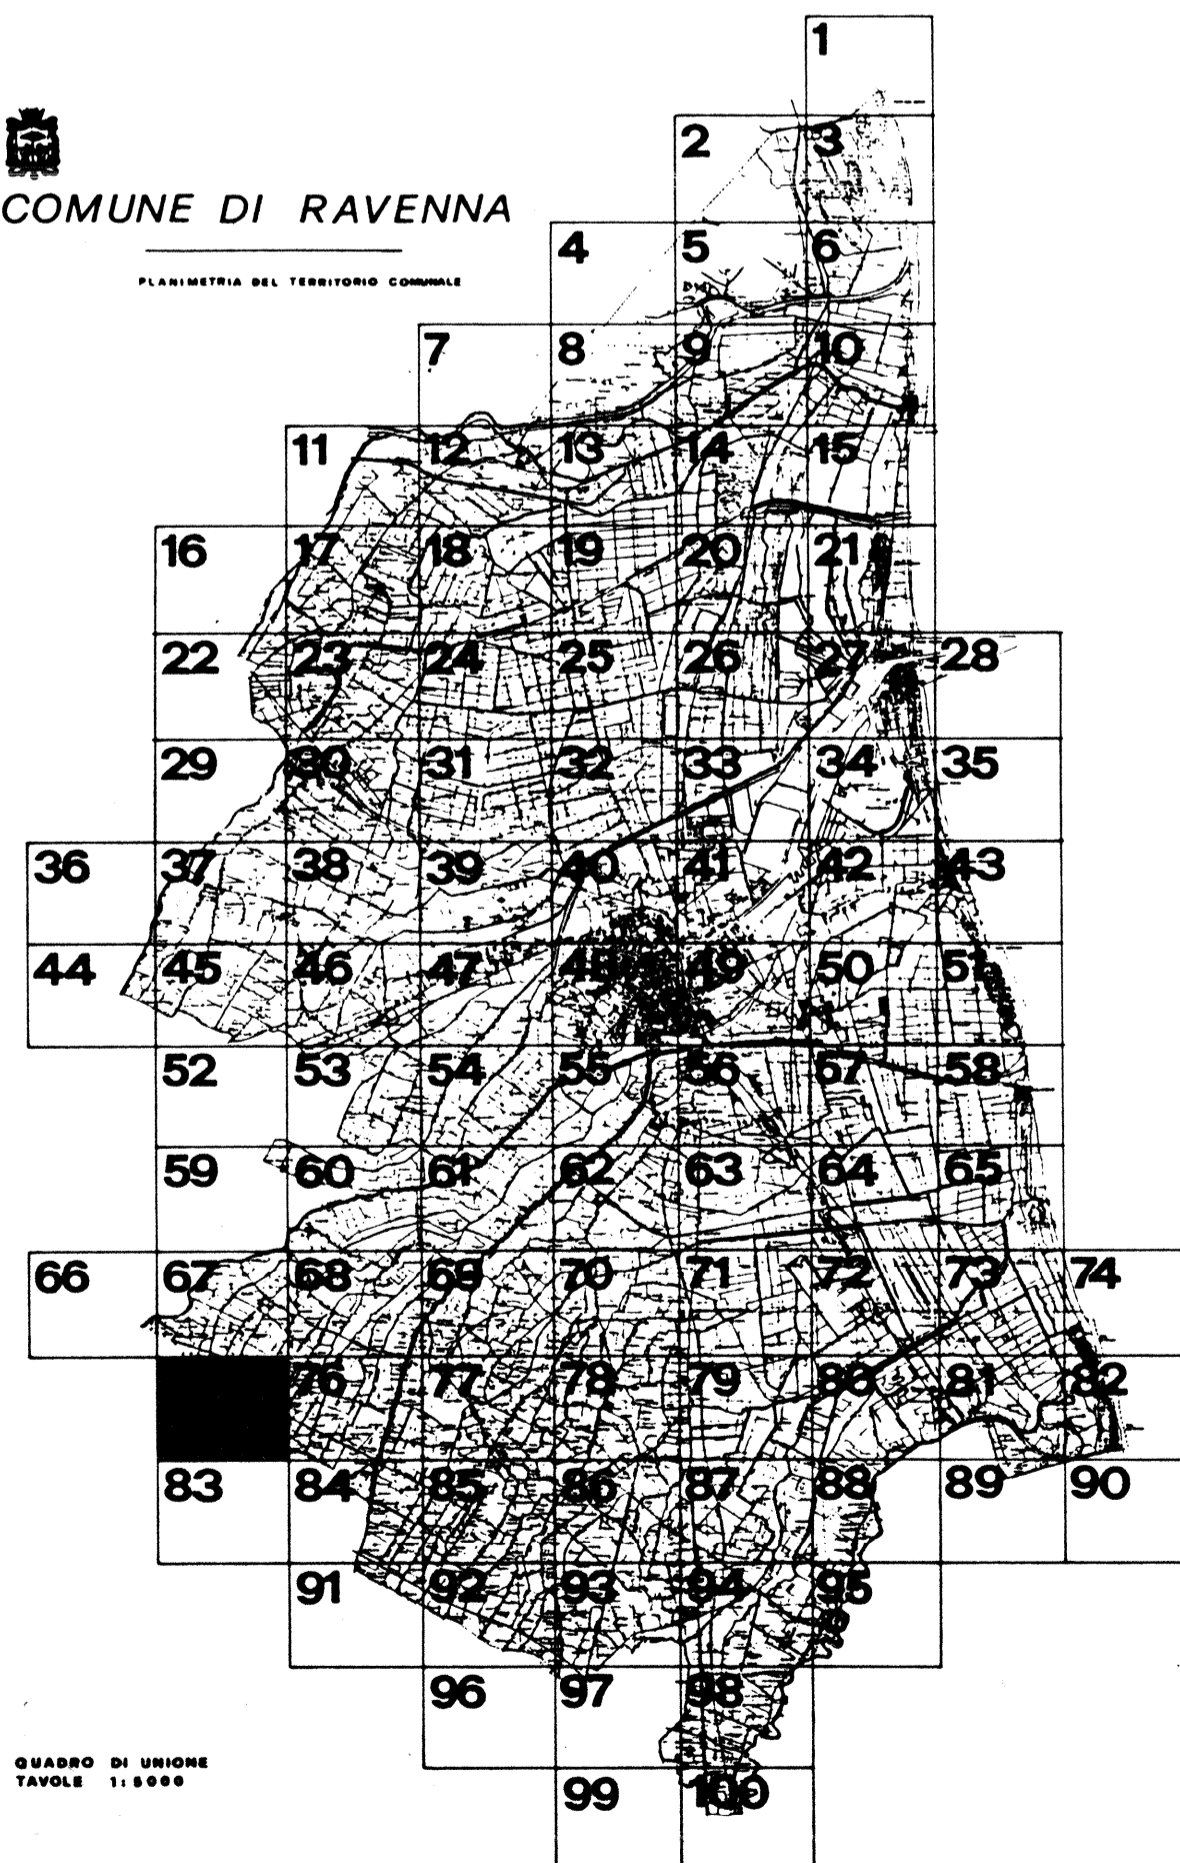

QUADRO DI UNIONE  
TAVOLE 1-1996

