



COMUNE DI RAVENNA

PRG 93

VARIANTE GENERALE

AL PRG DEL 1983 APPR. CON DECR. REG. N. 3840 DEL 25.6.85

ADOTTATO : DELIBERA CONSILIARE N. 538/52184 del 21.12.1993
 CONTRODEDOTTO : DELIBERA CONSILIARE N. 311/32498 del 28.07.1995
 APPROVATO : DELIBERA CONSILIARE N. 664/30912 del 12.07.1996
 PUBBLICATO : B.U.R. N. 89 del 31.07.1996



Ravenna
 COPIA CONFORME ALL'ORIGINALE
 IL CARO AREA
 Programmazione Economica,
 Pianificazione Territoriale
 Arch. Franco Stringa

SEGRETARIO GENERALE DOTT. RAFFAELE AVOLIO
 SINDACO DOTT. PIER PAOLO D'ATTORRE
 ASSESSORE ALL'URBANISTICA DOTT. ALFREDO PETRONE

RESPONSABILE UFF. DI PIANO ARCH. FRANCO STRINGA
 CONSULENTI - PROGETTISTI ING. GIOVANNI GIRODINI (coord.) ARCH. LUCIANO PONTUALE ING. MARCELLO VITTORINI

COMPONENTI UFF. DI PIANO ARCH. G. DRADI, G. MAZZOCCHI ARCH. A. MUTTI, ARCH. F. FRONI ARCH. L. ROSSI
 COLLABORATORI ARCH. G. AMORUSO ING. G. SIBIRI ARCH. M. SAVORELLI
 IST. PROG. P. ROSSI, S. CARAVECCHIA, F. TONDINI, P. ZERBINATI, S. AGHI, IMP. AMM. I. BRUSCHI, G. GALASSI, M. PASI


DATA: 30.11.1993
 17.07.1995 (modificata in sede di controdeduzione)
 11.05.1996 (modificata in sede di approvazione)

SCALA 1:5000

PROGETTO: DISCIPLINA D'USO P3

S.STEFANO TAV. 78

COMUNE DI RAVENNA

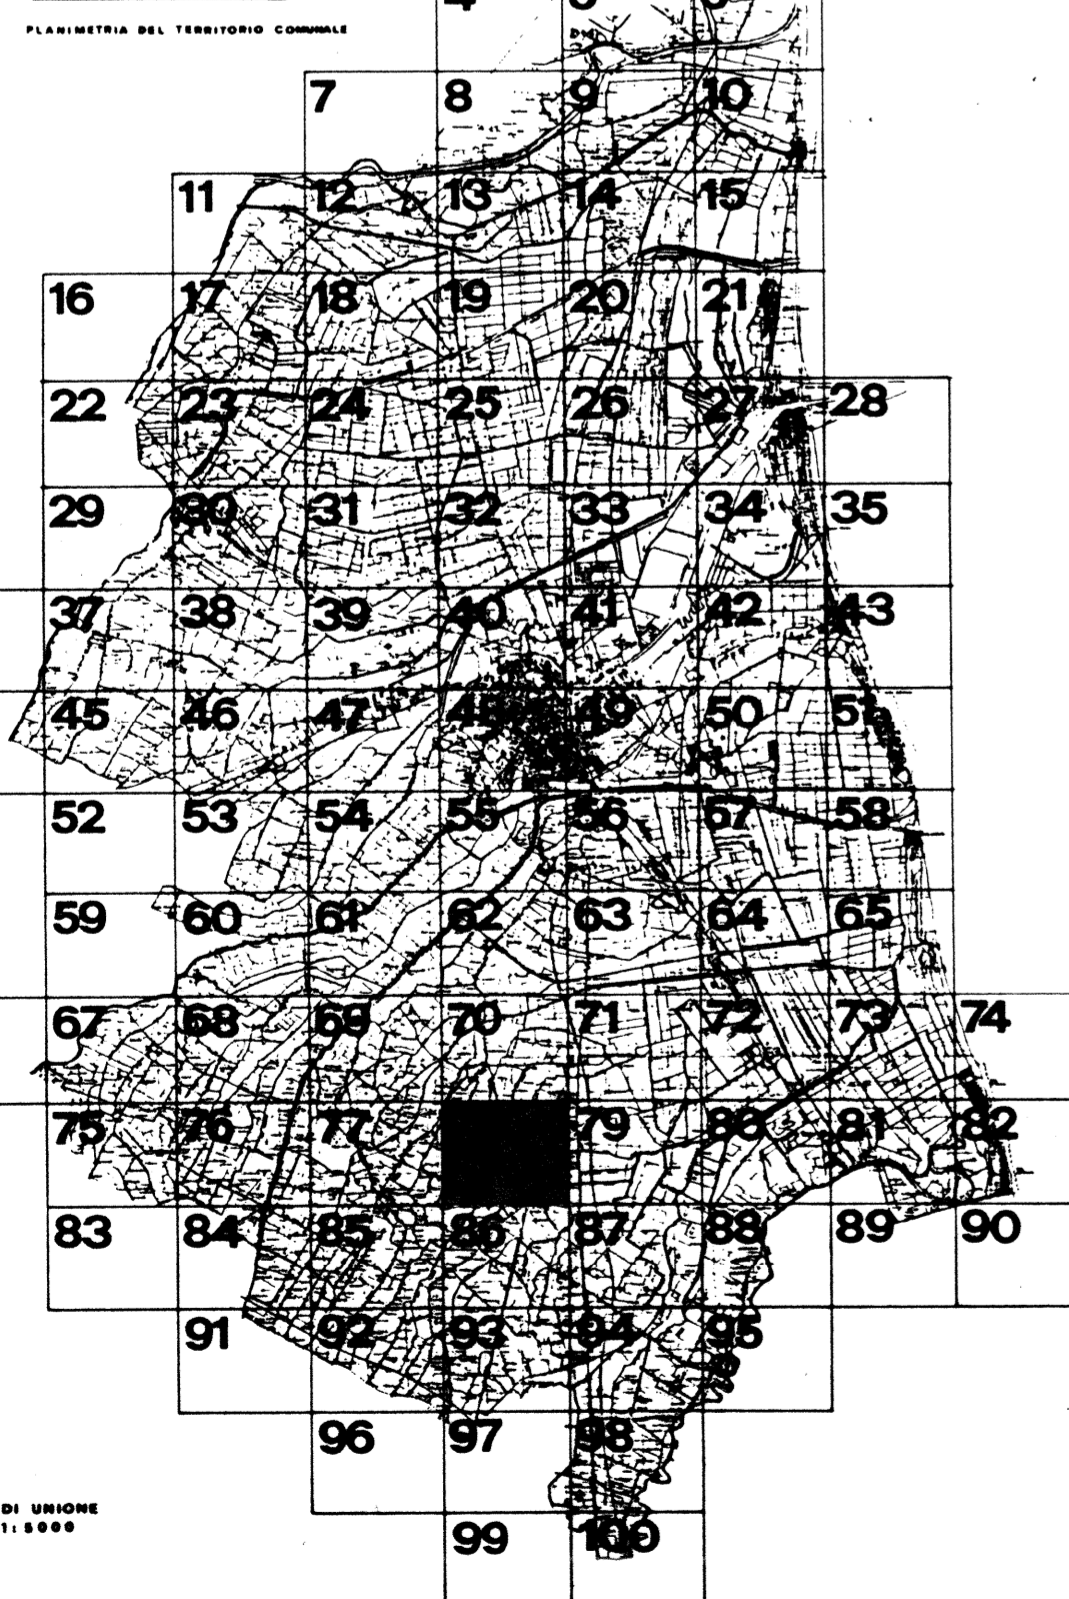

GRANDE DI UNIONE
TAVOLE 1-1000

