



COMUNE DI RAVENNA

PRG 93

VARIANTE GENERALE

AL PRG DEL 1983 APPR. CON DECR. REG. N. 3840 DEL 25.6.85

ADOTTATO : DELIBERA CONSILIARE N. 538/52184 del 21.12.1993
CONTRODEDOTTO : DELIBERA CONSILIARE N. 311/32498 del 28.07.1995
APPROVATO : DELIBERA PROVINCIALE N. 894/30912 del 12.07.1996
PUBBLICATO : B.U.R. N. 89 del 31.07.1996



Ravenna
COPIA CONFORME ALL'ORIGINALE

IL CAPO AREA

Programmezz. Economica,
Pianificazione Territoriale

Arch. Franco Stringa

ASSESSORE ALL'URBANISTICA

SEGRETARIO GENERALE
DOTT. RAFFAELE AVOLIO

SINDACO
DOTT. PIER PAOLO D'ATTORRE

ASSESSORE ALL'URBANISTICA
DOTT. ALFREDO PETRONE

RESPONSABILE UFF. DI PIANO
ARCH. FRANCO STRINGA

CONSULENTI / PROGETTISTI
ING. GIOVANNI CROCONI (coord.)
ARCH. LUCIANO PONTUALE
ING. MARCELLO VITTORINI

COMPONENTI UFF. DI PIANO

ARCH. G. DRADI, G. MAZZOCOLI
ARCH. A. MOTTI, ARCH. F. PRONI,
ARCH. L. ROSSI
IST. PRIG. P. ROSSI, S. CASAVECCHIA,
F. TONDI, P. ZERBINATI, S. LAGHI,
IMP. AMM. I. BRUSCHI, G. GALASSI, M. PASI

CONSULENTE NORMATIVA
ING. CARLO MONTI

COLLABORATORI
ARCH. G. AMBRUSO
ING. D. SIRRI
ARCH. M. SAVORELLI

DATA: 30.11.1993
17.07.1995 (modificata in sede di controdeduzione)
11.05.1996 (modificata in sede di approvazione)

SCALA 1:5000


PROGETTO: DISCIPLINA D'USO P3

COCCOLIA
TAV. 84



COMUNE DI RAVENNA

PIANIFICAZIONE DEL TERRITORIO COMUNALE

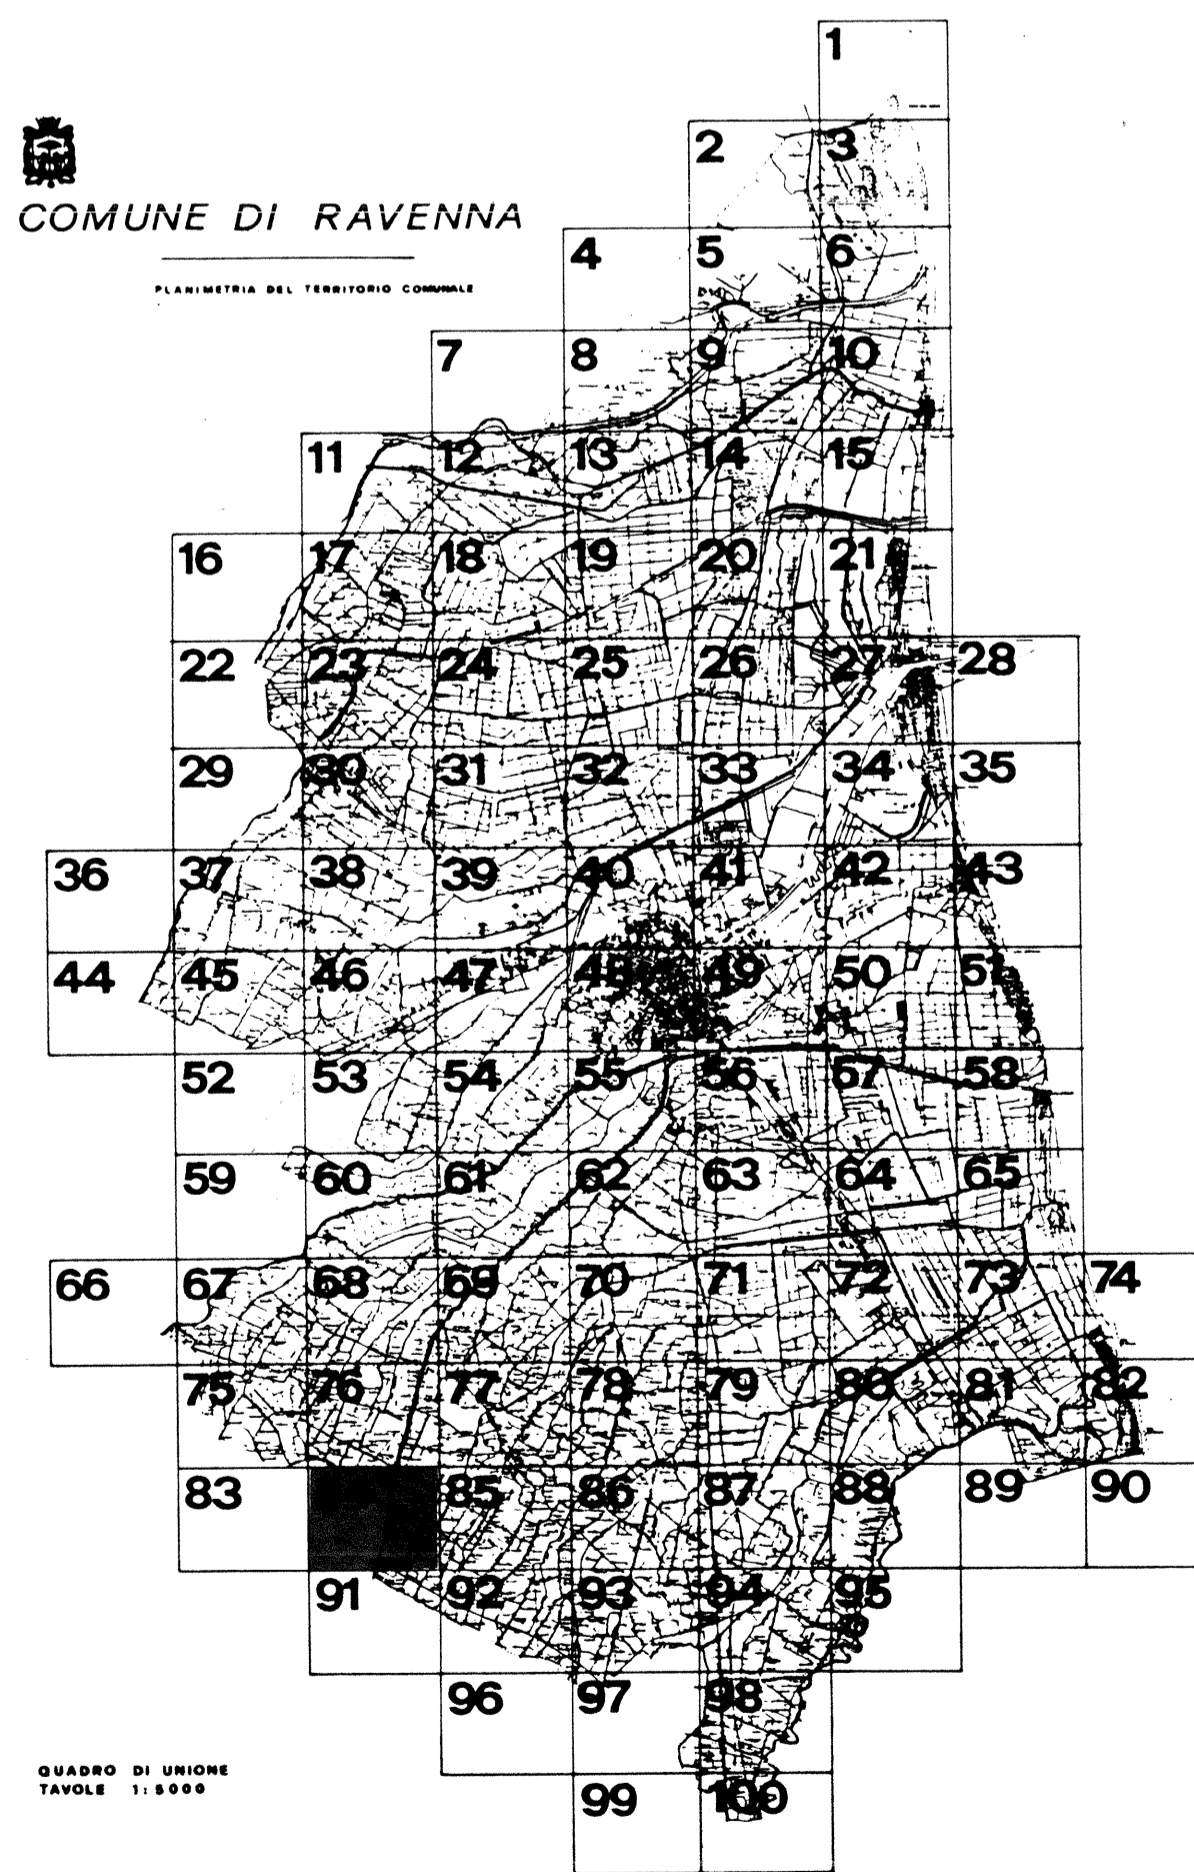

QUADRO DI UNIONE
TAVOLE 1:5000

