



COMUNE DI RAVENNA

PRG 93

VARIANTE GENERALE

AL PRG DEL 1983 APPR. CON DECR. REG. N. 3840 DEL 25.6.85

ADOTTATO : DELIBERA CONSILIARE N. 538/52184 del 21.12.1993
 CONTRODEDOTTO : DELIBERA CONSILIARE N. 311/32498 del 28.07.1995
 APPROVATO : DELIBERA PROVINCIALE N. 694/30912 del 12.07.1996
 PUBBLICATO : B.U.R. N. 89 del 31.07.1996



Ravenna
 COPIA CONFORME ALL'ORIGINALE
 IL CAPO AREA
 Programmazione Urbanistica,
 Pianificazione Territoriale
 Arch. Franco Stringa

SEGRETARIO GENERALE SINDACO ASSESSORE ALL'URBANISTICA
 DOTT. RAFFAELE AVOLIO DOTT. PIER PAOLO D'ATTORRE DOTT. ALFREDO PETRONE

RESPONSABILE UFF. DI PIANO ARCH. FRANCO STRINGA
 CONSULENTI - PROGETTISTI
 ING. GIOVANNI CROCCIONI (COORD.)
 ARCH. LUCIANO PONTUALE
 ING. MARCELLO VITTORINI

COMPONENTI UFF. DI PIANO
 ARCH. G. DRADI, G. MAZZOCCHI,
 ARCH. A. MUTTI, ARCH. F. PRONI,
 ARCH. L. ROSSI,
 ING. P. ROSSI, S. CASAVECCHIA,
 F. TONDRE, P. ZERBINATI, S. LAIOL,
 IMP. AMM. I. BRUSCHI, G. GALASSI, M. PASI
 CONSULENTE NORMATIVA
 ING. CARLO MONTI
 COLLABORATORI
 ARCH. G. AMORUSO
 ING. D. SIBBI
 ARCH. M. SAVORELLI

DATA: 30.11.1993
 17.07.1995 (modificata in sede di controdeduzione)
 11.06.1996 (modificata in sede di approvazione)

SCALA 1:5000


PROGETTO: DISCIPLINA D'USO P3

S.PIETRO IN VINCOLI - DUCENTA
TAV. 85



COMUNE DI RAVENNA

PLANIMETRIA DEL TERRITORIO COMUNALE

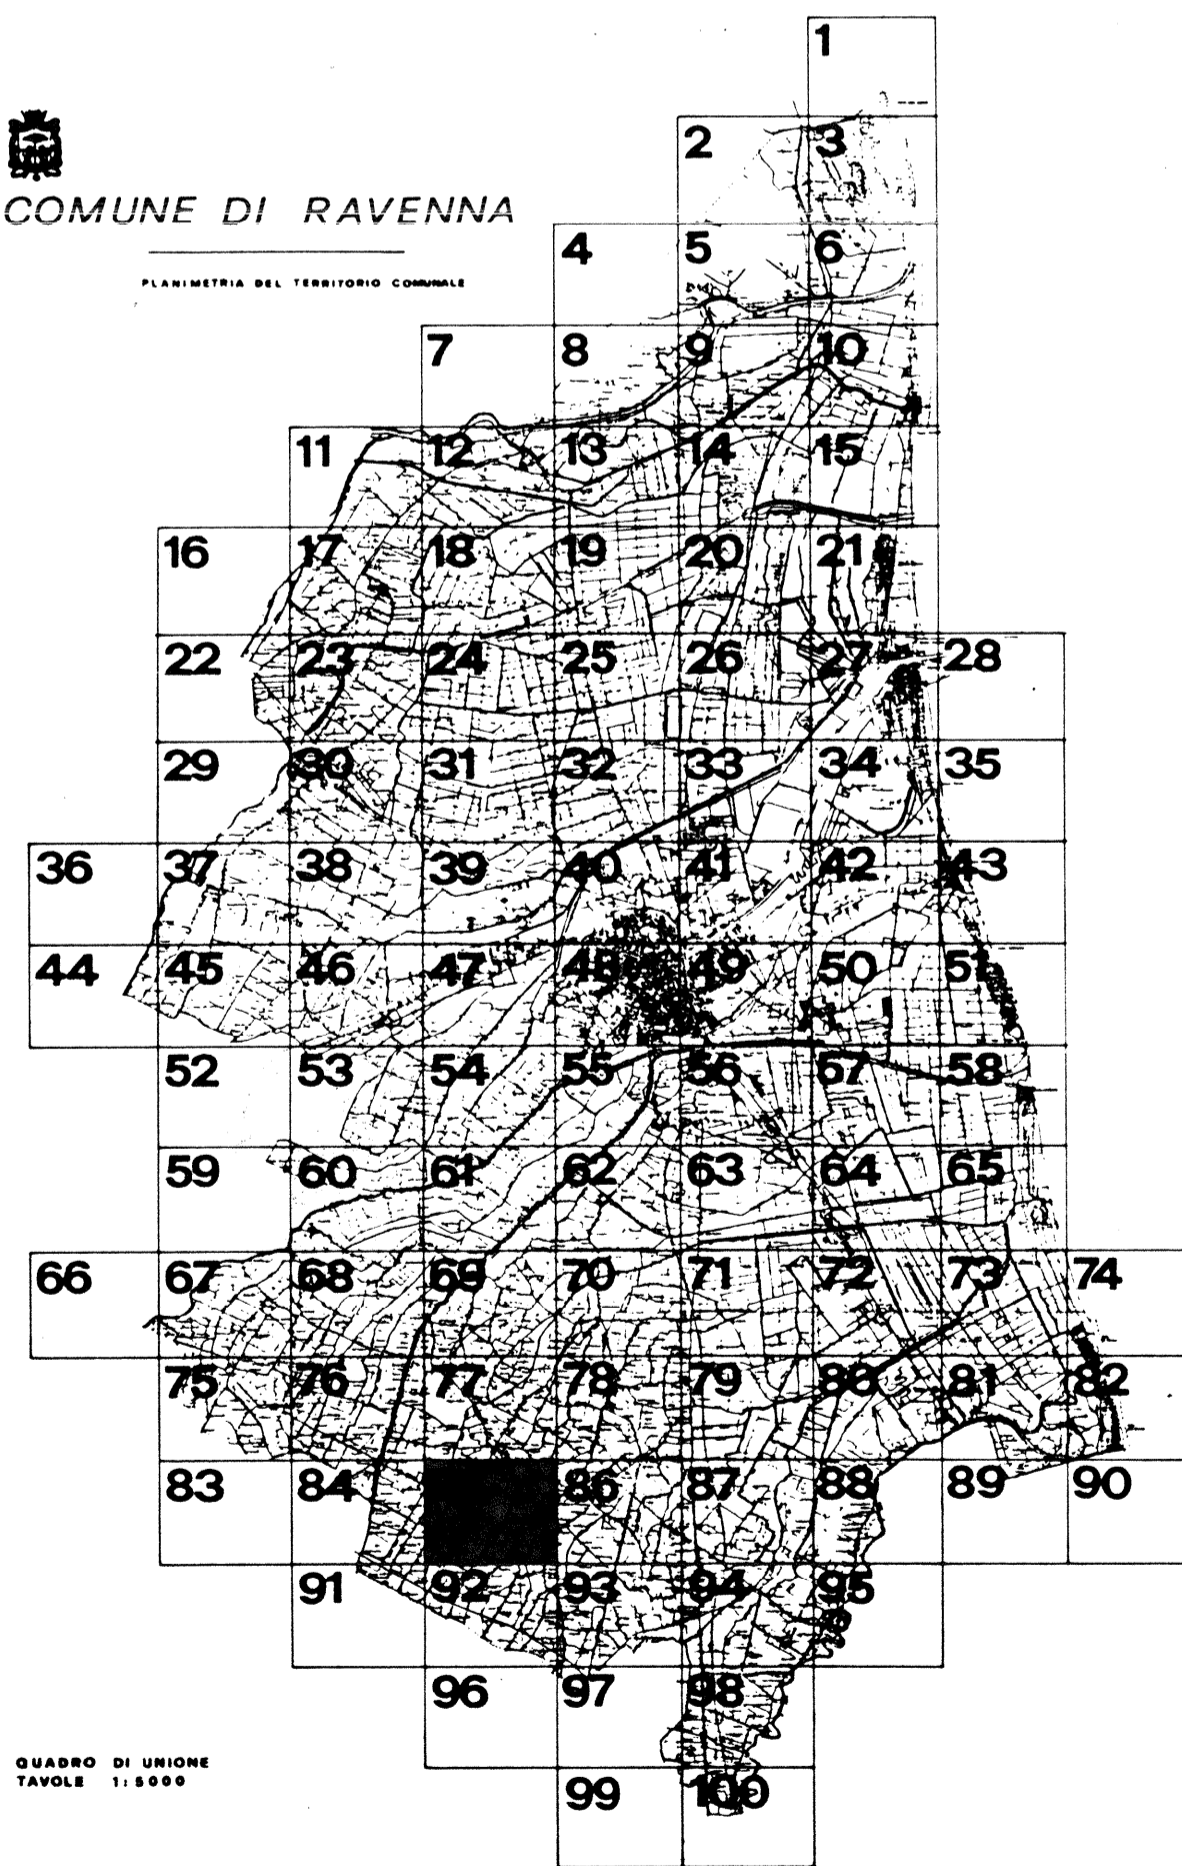

QUADRO DI UNIONE
TAVOLE 1-1000

