



COMUNE DI RAVENNA

PRG 93

VARIANTE GENERALE

AL PRG DEL 1983 APPR. CON DEGR. REG. N. 3840 DEL 25.6.85

ADOTTATO : DELIBERA CONSILIARE N. 538/52184 del 21.12.1993
 CONTRODEDOTTO : DELIBERA CONSILIARE N. 311/32498 del 28.07.1995
 APPROVATO : DELIBERA PROVINCIALE N. 694/30912 del 12.07.1996
 PUBBLICATO : B.U.R. N. 89 del 31.07.1996



Ravenna
COPIA CONFORME ALL'ORIGINALE

Programmatica, Economica,
Pianificazione Urbanistica

Arch. Franco Stringa

SEGRETERIO GENERALE
DOTT. RAFFAELE AVOLIO

SINDACO
DOTT. PIER PAOLO D'ATTORRE

ASSESSORE ALL'URBANISTICA
DOTT. ALFREDO PETRONE

RESPONSABILE UFF. DI PIANO
ARCH. FRANCO STRINGA

CONSULENTI PROGETTISTI
ING. GIOVANNI CROCONI (coord.)
ARCH. LUCIANO PONTUALE
ING. MARCELLO VITTORINI

COMPONENTI UFF. DI PIANO

ARCH. G. DRADI, G. MAZZOCOLI
ARCH. A. MUTTI, ARCH. F. PRONI,
ARCH. L. ROSSI
ISI PRIGI, F. ROSSI, S. CAVARECCHIA,
F. TONDI, P. ZERBINATI, S. LAGHI,
IMP. AMM. I. BRUSCHI, G. GALASSI, M. PASI

CONSULENTE NORMATIVA
ING. CARLO MONTE

COLLABORATORI
ARCH. G. AMOROSI
ING. G. SIBBI
ARCH. M. SAVORELLI

DATA: 30.11.1993
17.07.1995 (modificata in sede di controdeduzione)
11.05.1996 (modificata in sede di approvazione)


SCALA 1:5000

PROGETTO: DISCIPLINA D'USO P3

CAMPIANO - S.PIETRO IN CAMPIANO
TAV. 86

COMUNE DI RAVENNA

PLANIOMETRIA DEL TERRITORIO COMUNALE

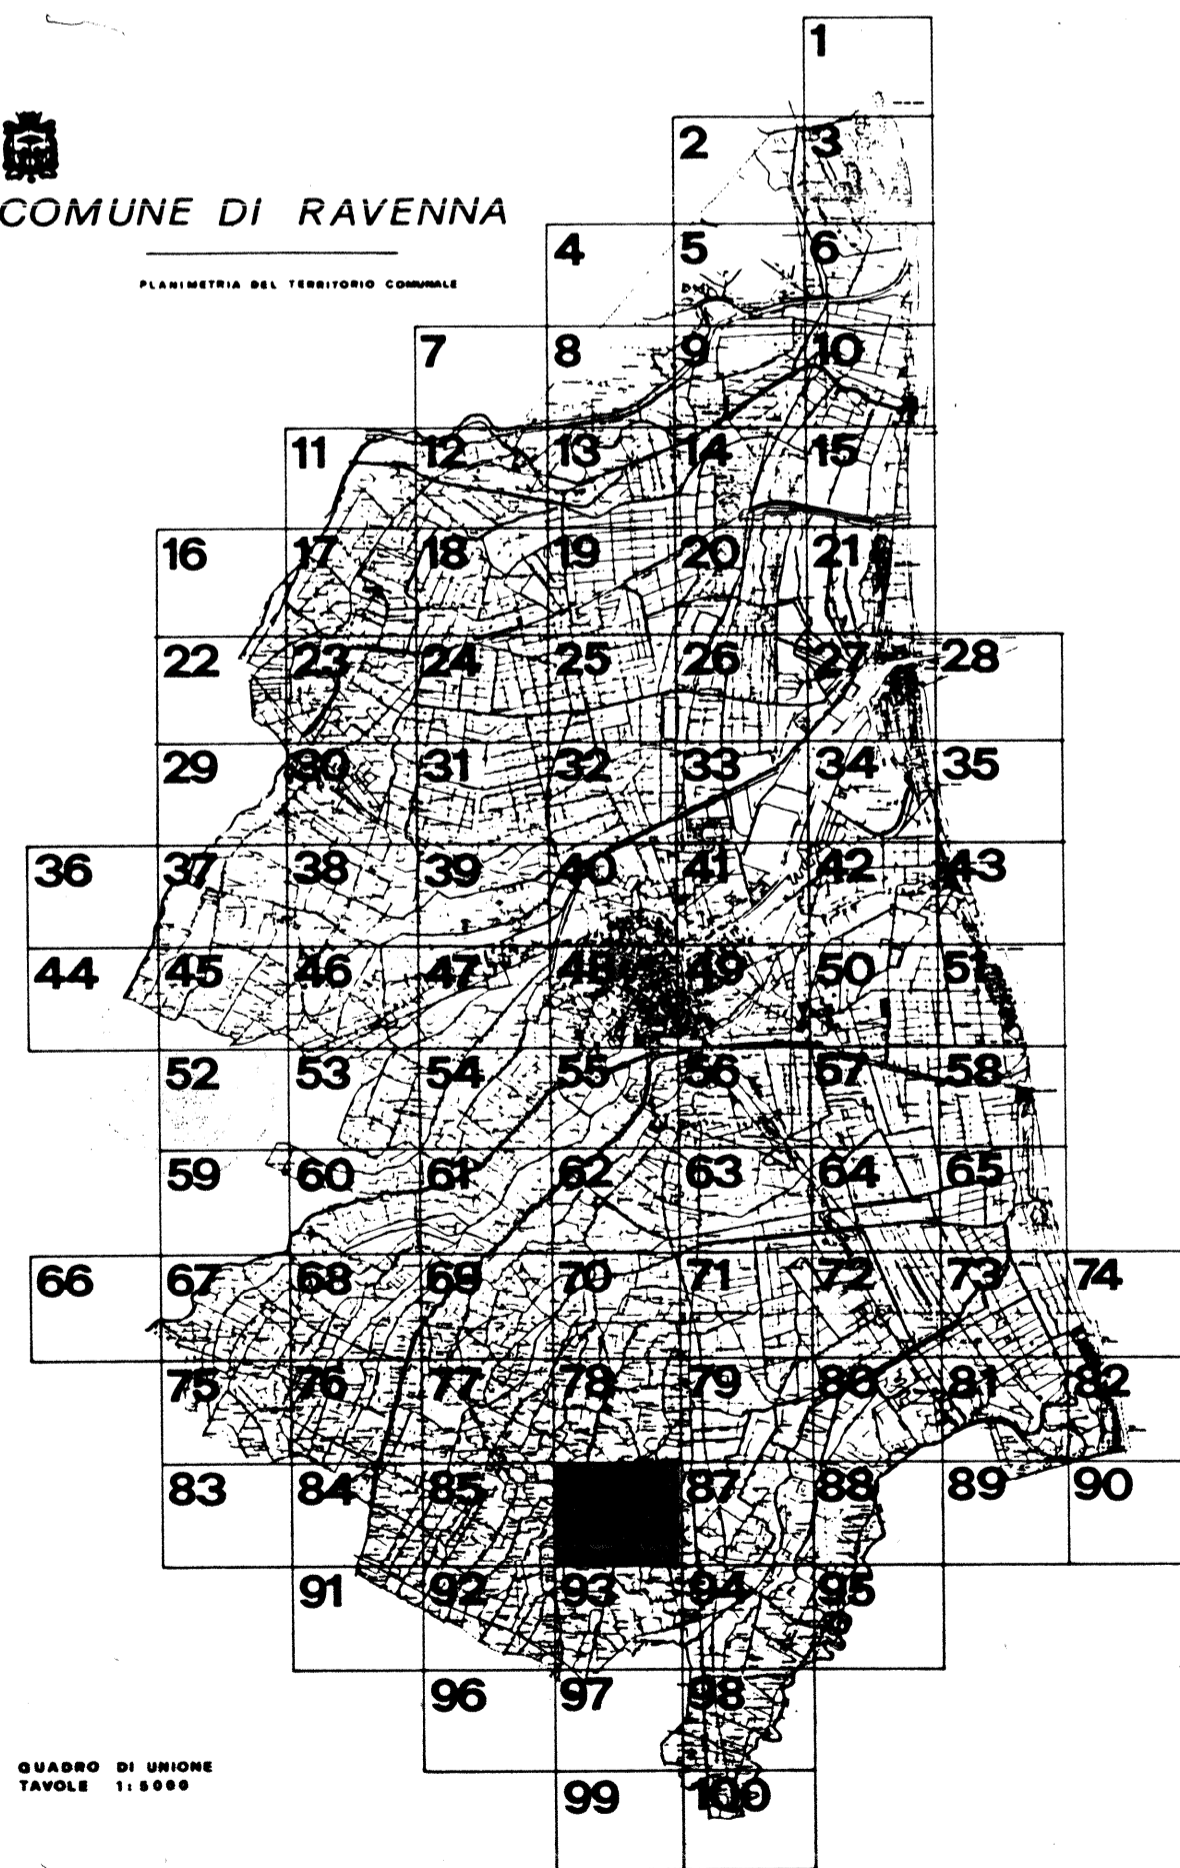

QUADRO DI UGIONE
TAVOLE 1:8000

