



COMUNE DI RAVENNA

# PRG 93

VARIANTE GENERALE

AL PRG DEL 1983 APPR. CON DECR. REG. N. 3840 DEL 25.6.85

ADOTTATO : DELIBERA CONSILIARE N. 538/52184 del 21.12.1993  
 CONTRODEDOTTO : DELIBERA CONSILIARE N. 311/32498 del 28.07.1995  
 APPROVATO : DELIBERA PROVINCIALE N. 694/30912 del 12.07.1996  
 PUBBLICATO : B.U.R. N. 89 del 31.07.1996



Ravenna  
 COPIA CONFORME ALL'ORIGINALE  
 IL CAPO AREA  
 Programmazione Urbanistica,  
 Pianificazione Territoriale  
 Arch. Franco Stringa

SEGRETARIO GENERALE  
 DOTT. RAFFAELE AVOLIO

SINDACO  
 DOTT. PIER PAOLO D'ATTORRE

ASSESSORE ALL'URBANISTICA  
 DOTT. ALFREDO PETRONE

RESPONSABILE UFF. DI PIANO  
 ARCH. FRANCO STRINGA

CONSULENTI - PROGETTISTI  
 ING. GIOVANNI GREGORINI (COORD.)  
 ARCH. LUCIANO PONTUALE  
 ING. MARCELLO VITTORINI

COMPONENTI UFF. DI PIANO  
 ARCH. G. DRADI, G. MAZZOCOLI,  
 ARCH. A. MUTTI, ARCH. F. PRONI,  
 ARCH. L. ROSSI,  
 IST. PROJ. P. ROSSI, S. CASAVECCHIA,  
 F. TONINI, P. ZERBINATI, S. LAGHI,  
 IMP. AMM. I. BRUSCHI, G. GALASSI, M. PASI

CONSULENTE NORMATIVA  
 ING. CARLO MONTI

COLLABORATORI  
 ARCH. G. AMORUSO  
 ING. G. SIBBI  
 ARCH. M. SAVORELLI


DATA: 30.11.1993  
 17.07.1995 (modificata in sede di controdeduzione)  
 11.05.1996 (modificata in sede di approvazione)

SCALA 1:5000

PROGETTO: DISCIPLINA D'USO P3

BORGHETTO 1.  
TAV. 87

COMUNE DI RAVENNA

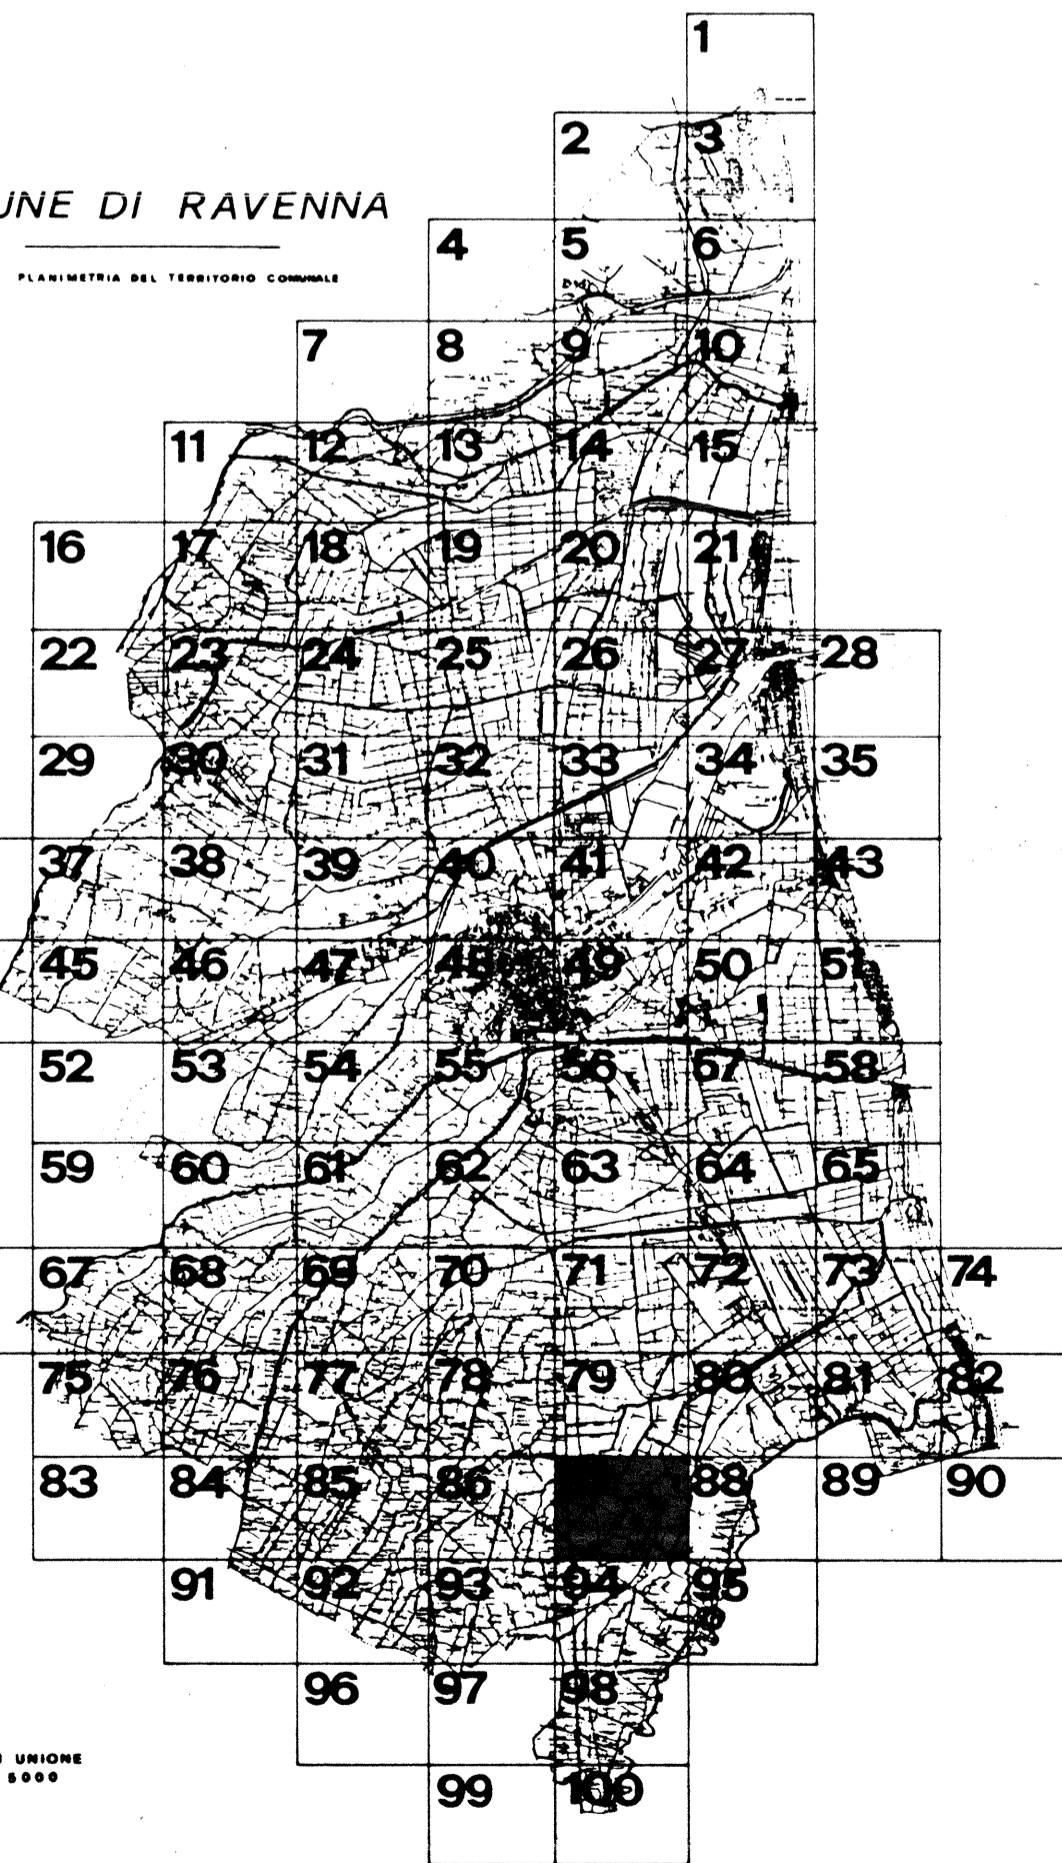

QUADRO DI INDICE  
TAVOLE 1:5000

