



COMUNE DI RAVENNA

PRG 93

VARIANTE GENERALE

AL PRG DEL 1983 APPR. CON DECR. REG. N. 3840 DEL 25.6.85

ADOTTATO : DELIBERA CONSILIARE N. 538/52184 del 21.12.1993
 CONTRODEDOTTO : DELIBERA CONSILIARE N. 311/32498 del 28.07.1995
 APPROVATO : DELIBERA PROVINCIALE N. 694/30912 del 12.07.1996
 PUBBLICATO : B.U.R. N. 89 del 31.07.1996



Ravenna
COPIA CONFORME ALL'ORIGINALE

IL CAPO AREA
Programmazione Economica,
Pianificazione Territoriale

Arch. Franco Stringa
SINDACO

ASSESSORE ALL'URBANISTICA
DOTT. ALFREDO PETRONE

SEGRETARIO GENERALE
DOTT. RAFFAELE AVOLIO

RESPONSABILE UFF. DI PIANO
ARCH. FRANCO STRINGA

CONSULENTI - PROGETTISTI
ING. GIOVANNI CROCIANI (coord.)
ARCH. LUCIANO PONTALE
ING. MARCELLO VITTORINI

COMPONENTI UFF. DI PIANO

ARCH. G. DRADI, G. MAZZOCOLI,
ARCH. A. MUTI, ARCH. F. PRONI,
ARCH. L. ROSSI
IST. PROG. P. ROSSI, S. CARAVECCHIA,
F. TONDI, P. FERBINATI, S. LAGHI,
IMP. AMM. I. BRUSCHI, G. GALASSI, M. PASI

CONSULENTE NORMATIVA
ING. CARLO MONTI

COLLABORATORI
ARCH. G. AMORUSO
ING. D. SERRI
ARCH. M. SAVORELLI

DATA: 30.11.1993

SCALA 1:5000


PROGETTO: DISCIPLINA D'USO P3

CENTRO IPPICO LE SIEPI
TAV. 89



COMUNE DI RAVENNA

PLANIOMETRIA DEL TERRITORIO COMUNALE

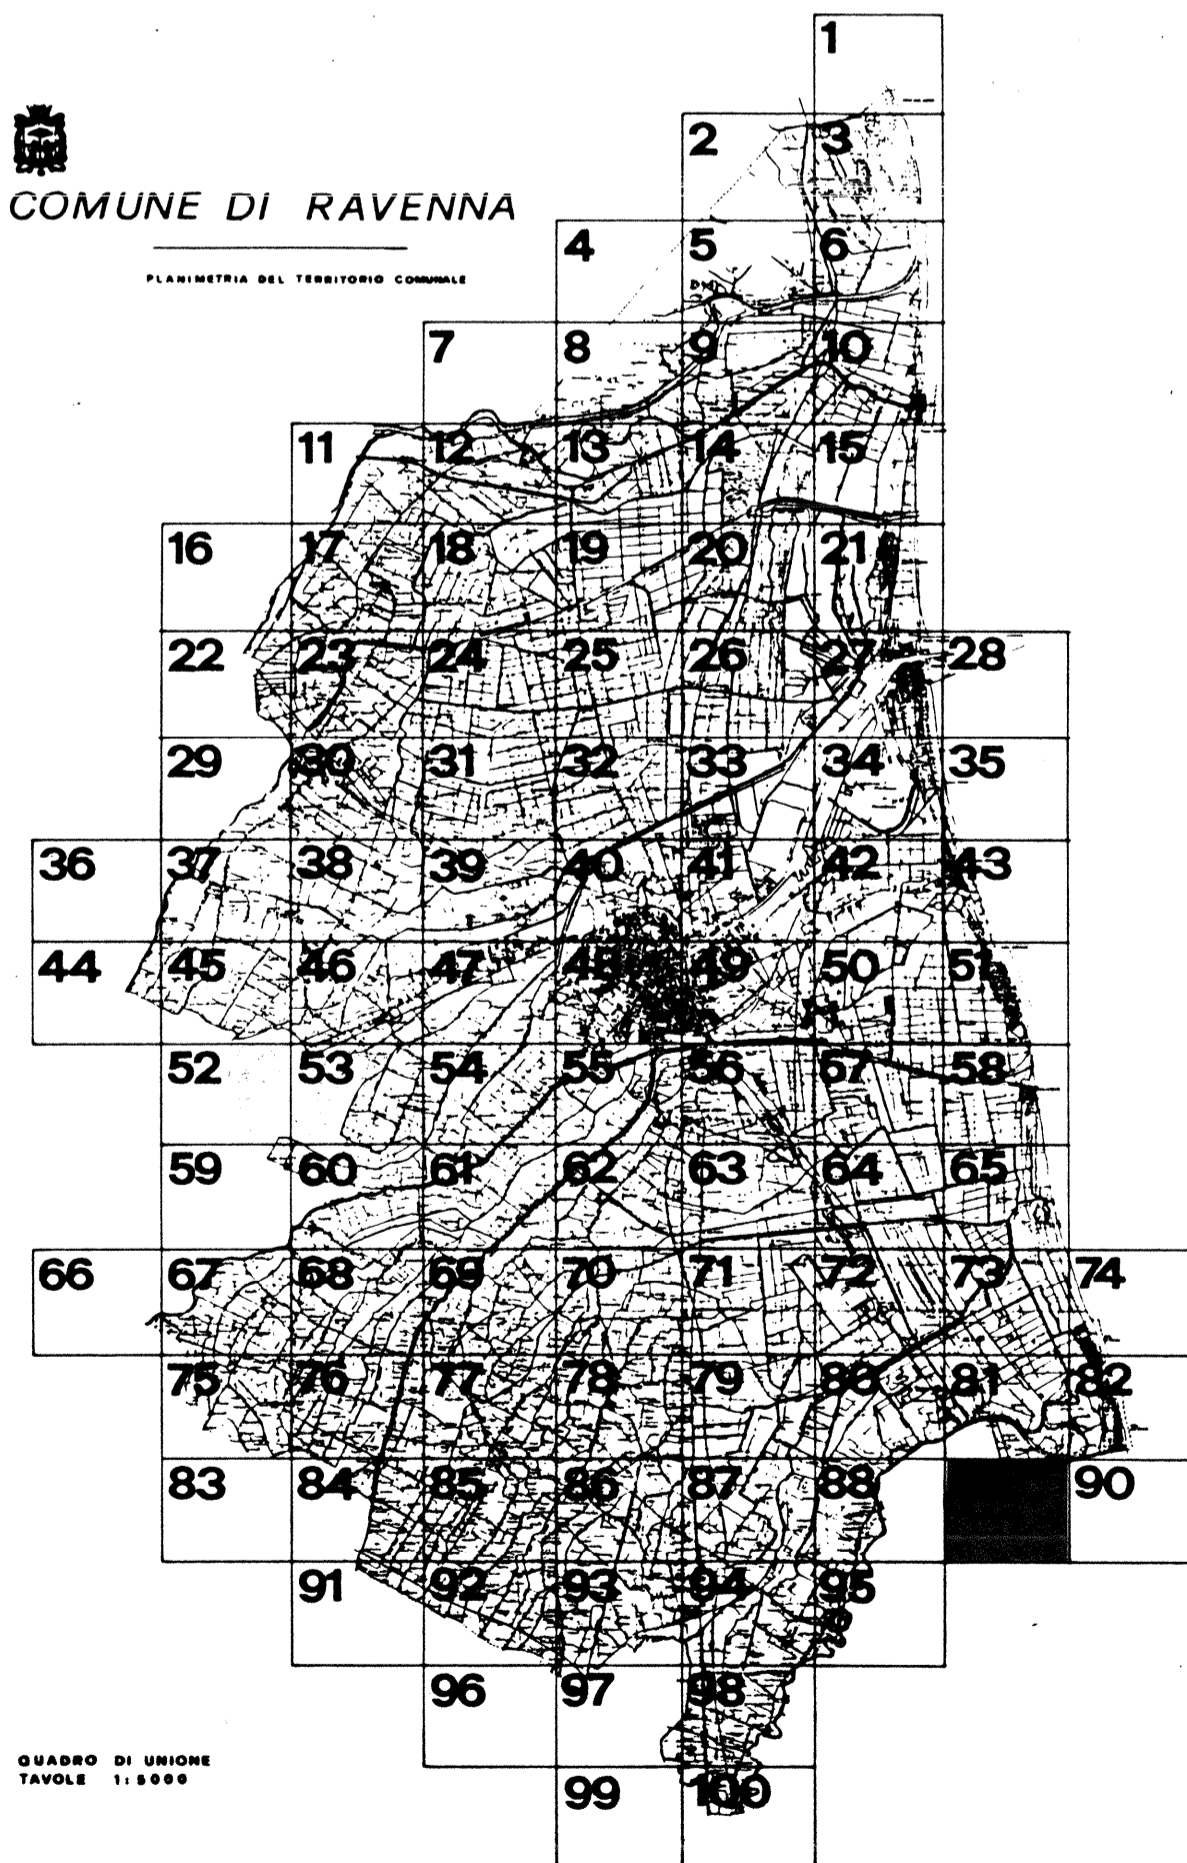

QUADRO DI UNIONE
TAVOLA 1:8000

X=2303882.359

Y=4908674.910

Y=4905899.895

X=2303791.250

X=2307205.648

Y=4908565.770

Y=4905790.754

X=2307115.539



N. 3860
 DI P. 011
 COMUNE DI RAVENNA
 IL SOTTOSCRITTO SEGRETARIO GENERALE
 CERTIFICA CHE IL CAPO AREA
 E' STATO DEPOSITATO NELLA SEGRETERIA
 DI QUESTO COMUNE
 IL PRESIDENTE DEL CONSIGLIO REGIONALE
 CHE AVVERTE IL SITO NON SONO STATI
 GSEBIAZIONI OD OPPOSIZIONI
 IL SEGRETARIO COMUNALE