



COMUNE DI RAVENNA

PRG 93

VARIANTE GENERALE

AL PRG DEL 1983 APPR. CON DECR. REG. N. 3840 DEL 25.6.85

ADOTTATO	: DELIBERA CONSILIARE	N. 538/52184	del 21.12.1993
CONTROROTTO	: DELIBERA CONSILIARE	N. 311/32498	del 28.07.1995
APPROVATO	: DELIBERA PROVINCIALE	N. 694/30912	del 12.07.1996
PUBBLICATO	: B.U.R.	N. 89	del 31.07.1996



Ravenna
COPIA CONFORME ALL'ORIGINALE

IL CAPO AREA
Programmazione Economica,
Pianificazione Territoriale
Arch. Franco Stringa

SEGRETARIO GENERALE
DOTT. RAFFAELE AVOLIO

SINDACO
DOTT. PIER PAOLO D'ATTORRE

ASSESSORE ALL'URBANISTICA
DOTT. ALFREDO PETRONE

RESPONSABILE UFF. DI PIANO
ARCH. FRANCO STRINGA

CONSULENTI - PROGETTISTI
ING. GIOVANNI CROCIANI (coord.)
ARCH. LUCIANO PONTUALE
ING. MARCELLO VITTORINI

COMPONENTI UFF. DI PIANO

ARCH. G. DRADI, G. MAZZOCOLI
ARCH. A. MUTTI, ARCH. F. PRONI,
ARCH. L. ROSSI
IST. PROG. P. ROSSI, S. CASAVECCHIA,
F. TONDINI, P. ZERBINATI, S. LAGHI,
IMP. AMM. I. BRUSCHI, G. GALASSI, M. PASI

CONSULENTE NORMATIVA
ING. CARLO MONTI

COLLABORATORI
ARCH. G. AMORUSO
ING. D. SIRRI
ARCH. M. SAVORELLI

DATA: 30.11.1993

SCALA 1.5000


PROGETTO: DISCIPLINA D'USO P3

CUPA TAV. 90



COMUNE DI RAVENNA

PLANIMETRIA DEL TERRITORIO COMUNALE

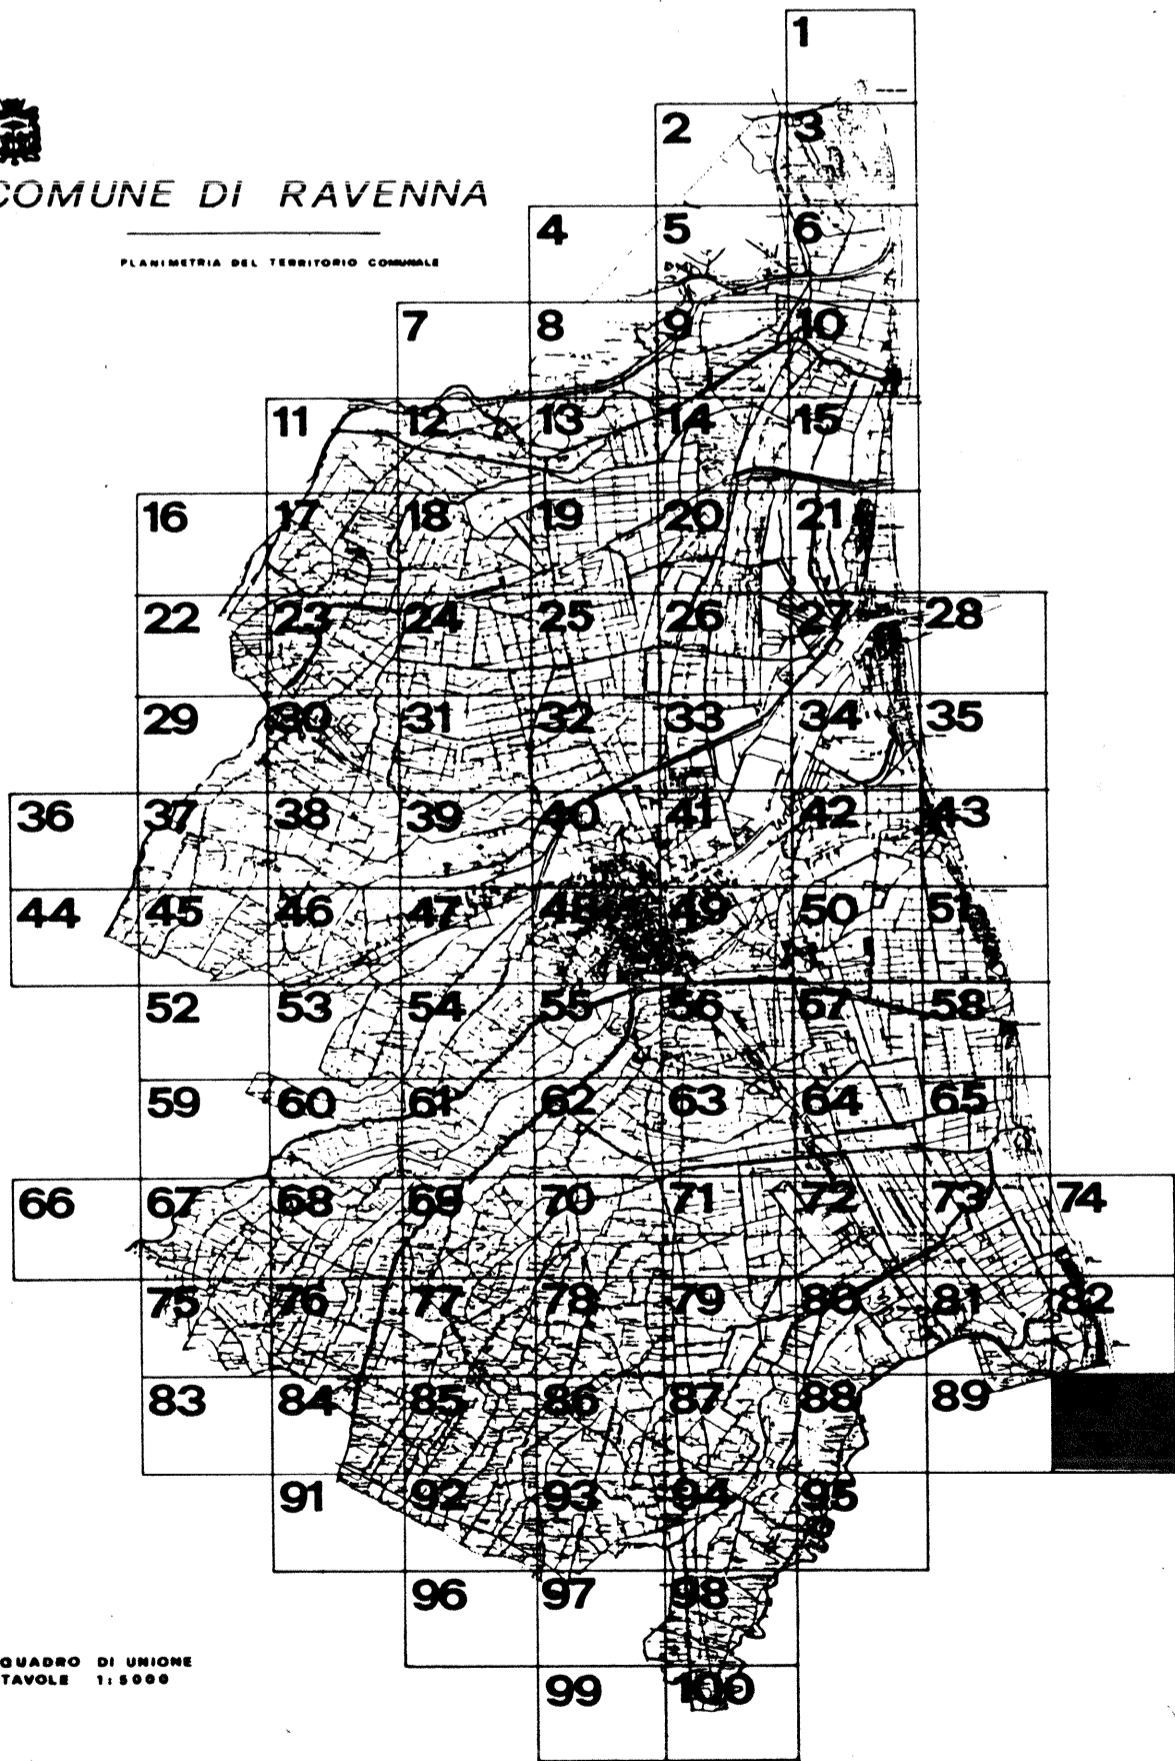

QUADRO DI UNIONE
TAVOLE 1:5000

X=2307205.551

Y=4908566.750

Y=4905789.660

X=2307115.059

1*

IL CAPO AREA
PROGRAMMAZIONE ECONOMICA,
PIANIFICAZIONE TERRITORIALE
ARCH. FRANCO STRINGA

IL SOTTOSCRITTO SEGRETARIO GENERALE
CERTIFICATO DI
DI P.OT.
N. 3160
COMUNE DI RAVENNA

IL SOTTOSCRITTO SEGRETARIO GENERALE
CERTIFICA CHE IL CAPO AREA
E' STATO DEPOSITATO NELLA SEGRETARIA
DI QUESTO COMUNE
E CHE AVVERSO L'ISTESSA NON SONO STA-
TI PRESENTATI A QUESTO UFFICIO RECLAMI
O OSSERVAZIONI OD OPPOSIZIONI
IL SEGRETARIO COMUNALE

VISTO IL SINDACO