



COMUNE DI RAVENNA

PRG 93

VARIANTE GENERALE

AL PRG DEL 1983 APPR. CON DECR. REG. N. 3840 DEL 25.6.85

ADOTTATO : DELIBERA CONSILIARE N. 538/52184 del 21.12.1993
 CONTRODEDOTTO : DELIBERA CONSILIARE N. 311/32498 del 28.07.1995
 APPROVATO : DELIBERA PROVINCIALE N. 694/30912 del 12.07.1996
 PUBBLICATO : B.U.R. N. 89 del 31.07.1996



Ravenna
COPIA CONFORME ALL'ORIGINALE

IL CAPO AREA
Programmazione Economica,
Pianificazione Territoriale
Arch. Franco Stringa

SEGRETARIO GENERALE
DOTT. RAFFAELE AVOLIO

SINDACO
DOTT. PIER PAOLO D'ATTORRE

ASSESSORE ALL'URBANISTICA
DOTT. ALFREDO PETRONE

RESPONSABILE UFF. DI PIANO
ARCH. FRANCO STRINGA

CONSULENTI - PROGETTISTI
ING. GIOVANNI CROCIANI (coord.)
ARCH. LUCIANO PONTUALE
ING. MARCELLO VITTORINI

COMPONENTI UFF. DI PIANO

ARCH. G. DRADI, G. MAZZOCOLI
ARCH. A. MUTTI, ARCH. F. PRONI,
ARCH. L. RUSSI
IST. PROG. P. ROSSI, S. CASAVECCHIA,
F. TONDI, P. ZERBINATI, S. LAGHI
IMP. ANNI, BRUSCHI, G. GALASSI, M. PASI

CONSULENTE NORMATIVA
ING. CARLO MONTI

COLLABORATORI
ARCH. G. AMOROSO
ING. D. SERRI
ARCH. M. SAVORELLI

DATA: 30.11.1993
17.07.1995 (modificata in sede di controdeduzione)
11.05.1996 (modificata in sede di approvazione)

SCALA 1:5000


PROGETTO: DISCIPLINA D'USO P3

BORGO SISA
TAV. 91



COMUNE DI RAVENNA

PLANIOMETRIA DEL TERRITORIO COMUNALE

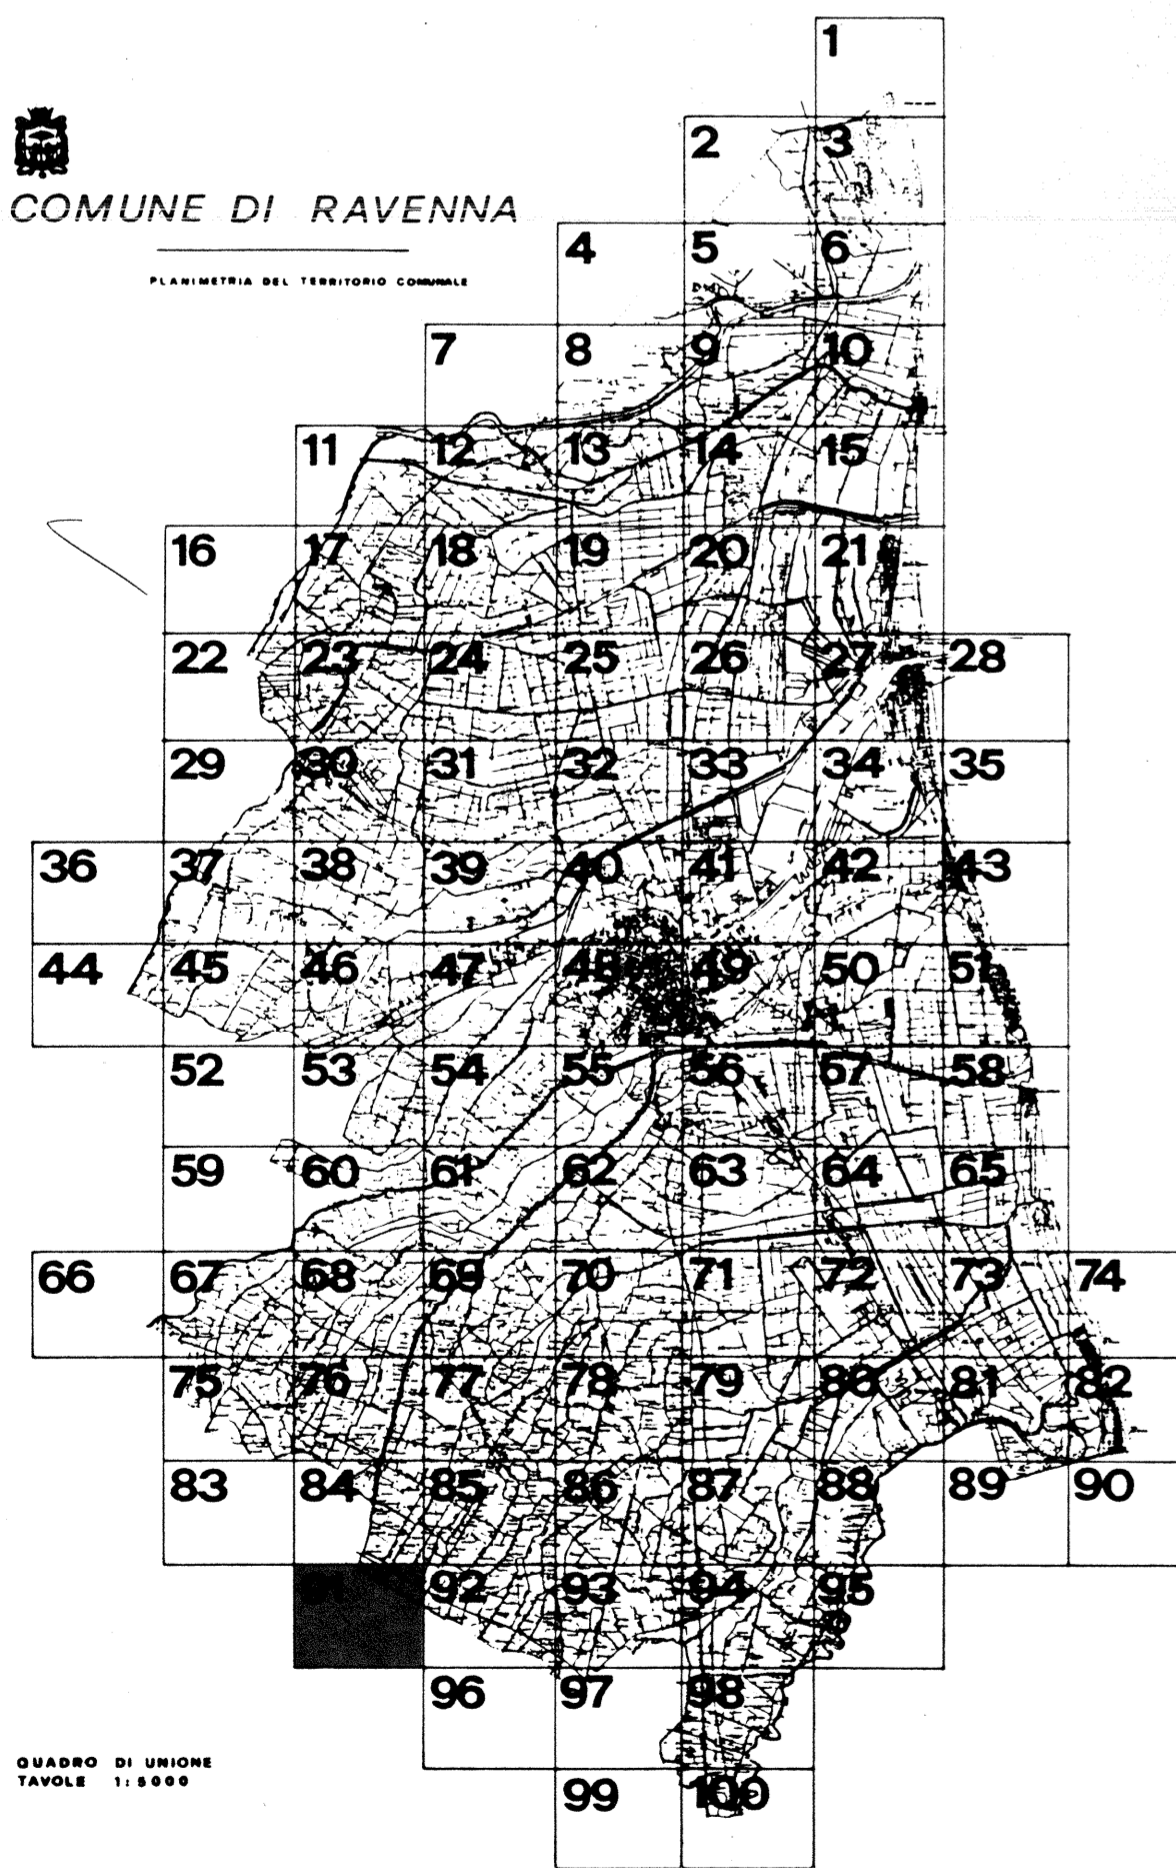

QUADRO DI UNIONE
TAVOLE 1-99/98

X=2287164.523

Y=4906467.580


Y=4903692.641

X=2287067.414

X=2290498.596

Y=4903576.320

X=2290391.477

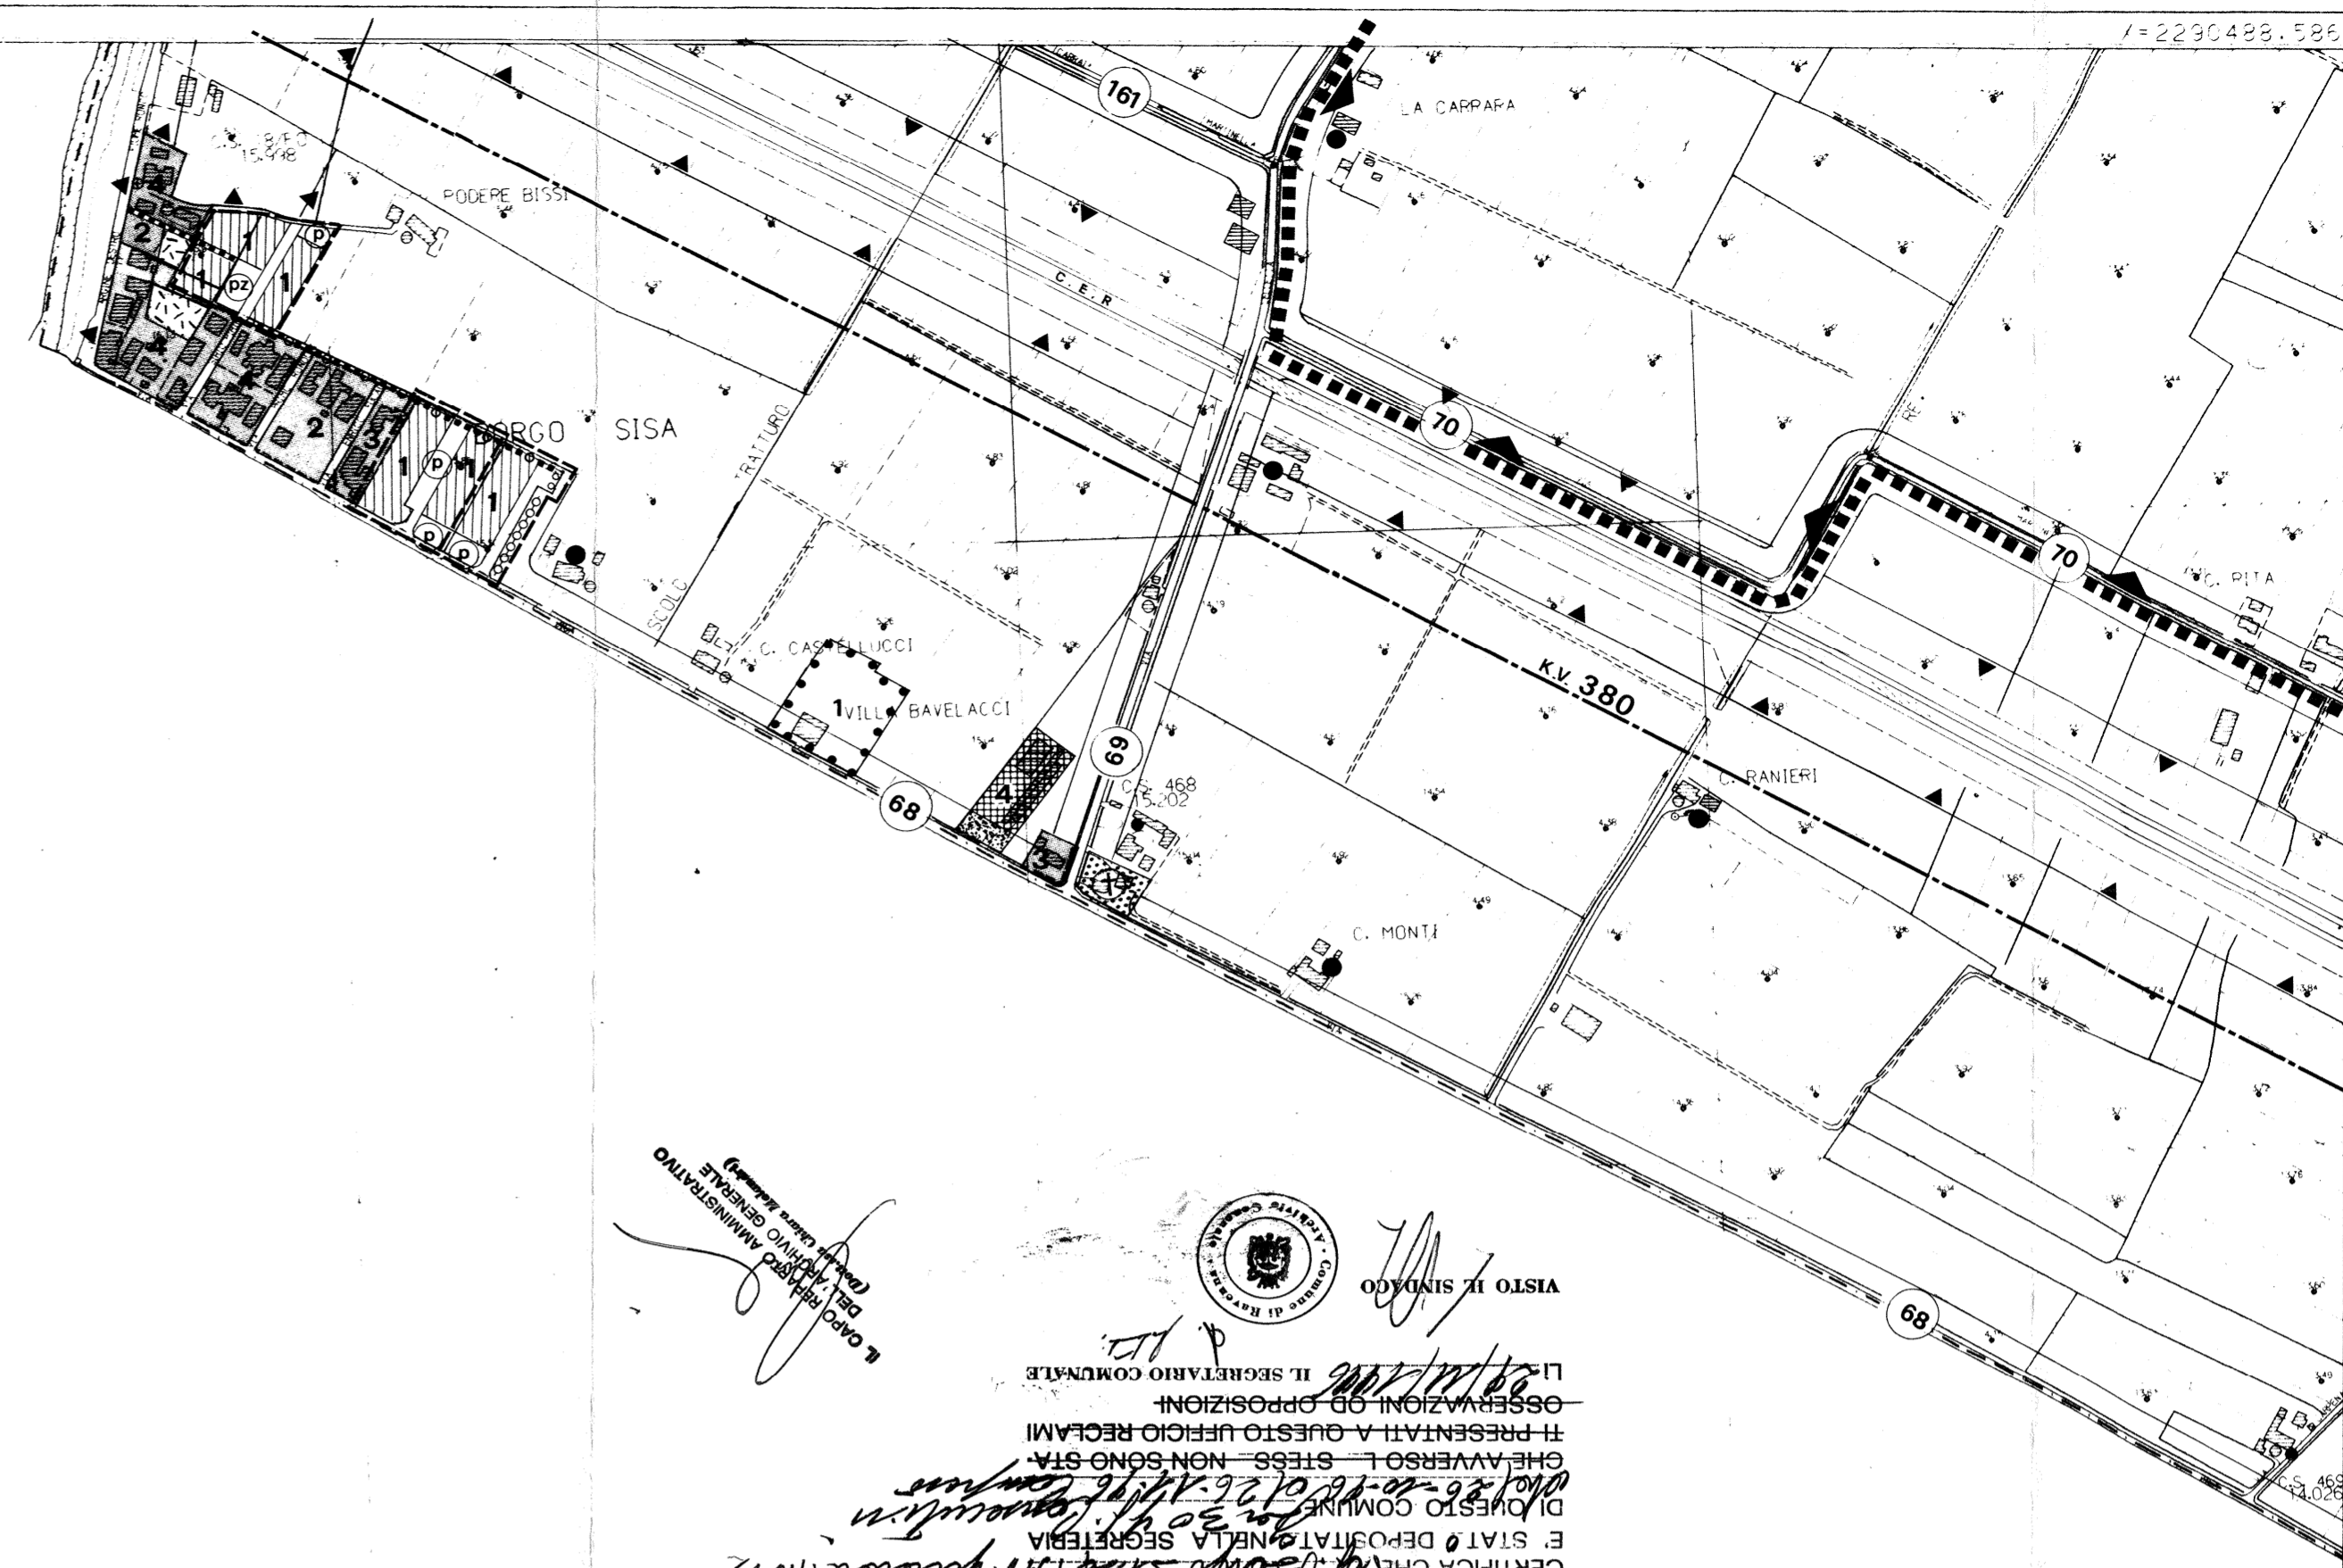

CERTIFICATO DI P.O.T.
 N. 3460
 COMUNE DI RAVENNA
 IL SOTTOSCRITTO SEGRETARIO GENERALE
 CERTIFICA CHE IL BORGIO SISA
 È STATO DEPOSITATO IN SEGRETARIA
 DI QUESTO COMUNE IL 26/11/1996
 CHE AVVERSO L'ISTESSE NON SONO STATI
 PRESENTATI A QUESTO UFFICIO RECLAMI
 OSSERVAZIONI O PROPOSIZIONI
 IL SEGRETARIO COMUNALE
 V. MONTI