



# COMUNE DI RAVENNA

# PRG 93

## VARIANTE GENERALE

AL PRG DEL 1983 APPR. CON DECR. REG. N. 3840 DEL 25.6.85

ADOTTATO : DELIBERA CONSILIARE N. 538/52184 del 21.12.1993  
 CONTRODEDOTTO : DELIBERA CONSILIARE N. 311/32498 del 28.07.1995  
 APPROVATO : DELIBERA PROVINCIALE N. 694/30912 del 12.07.1996  
 PUBBLICATO : B.U.R. N. 89 del 31.07.1996



Ravenna  
**COPIA CONFORME ALL'ORIGINALE**

IL CAPO AREA  
 Programmazione Economica,  
 Pianificazione Territoriale  
 Arch. Franco Stringa

ASSESSORE ALL'URBANISTICA  
 DOTT. ALFREDO PETRONE

SEGRETARIO GENERALE  
 DOTT. RAFFAELE AVOLIO

SINDACO  
 DOTT. PIER PAOLO D'ATTORRE

RESPONSABILE UFF. DI PIANO  
 ARCH. FRANCO STRINGA

CONSULENTI - PROGETTISTI  
 ING. GIOVANNI CROCIONI (coord.)  
 ARCH. LUCIANO PONTUALE  
 ING. MARCELLO VITTORINI

COMPONENTI UFF. DI PIANO

ARCH. G. DRADI, G. MAZZOCOLI  
 ARCH. A. MUTTI, ARCH. F. PRONI,  
 ARCH. L. ROSSI  
 IST. PROG. P. ROSSI, S. CASAVECCHIA,  
 F. TONDINI, P. ZERBINATI, S. LAGHI,  
 IMP. AMM. I. BRUSCHI, G. GALASSI, M. PASI

CONSULENTE NORMATIVA  
 ING. CARLO MONTI


COLLABORATORI  
 ARCH. G. AMORUSO  
 ING. D. SIRRI  
 ARCH. M. SAVORELLI

DATA: 30.11.1993

SCALA 1.5000

PROGETTO: DISCIPLINA D'USO P3

### SANTA MARIA NUOVA TAV. 99

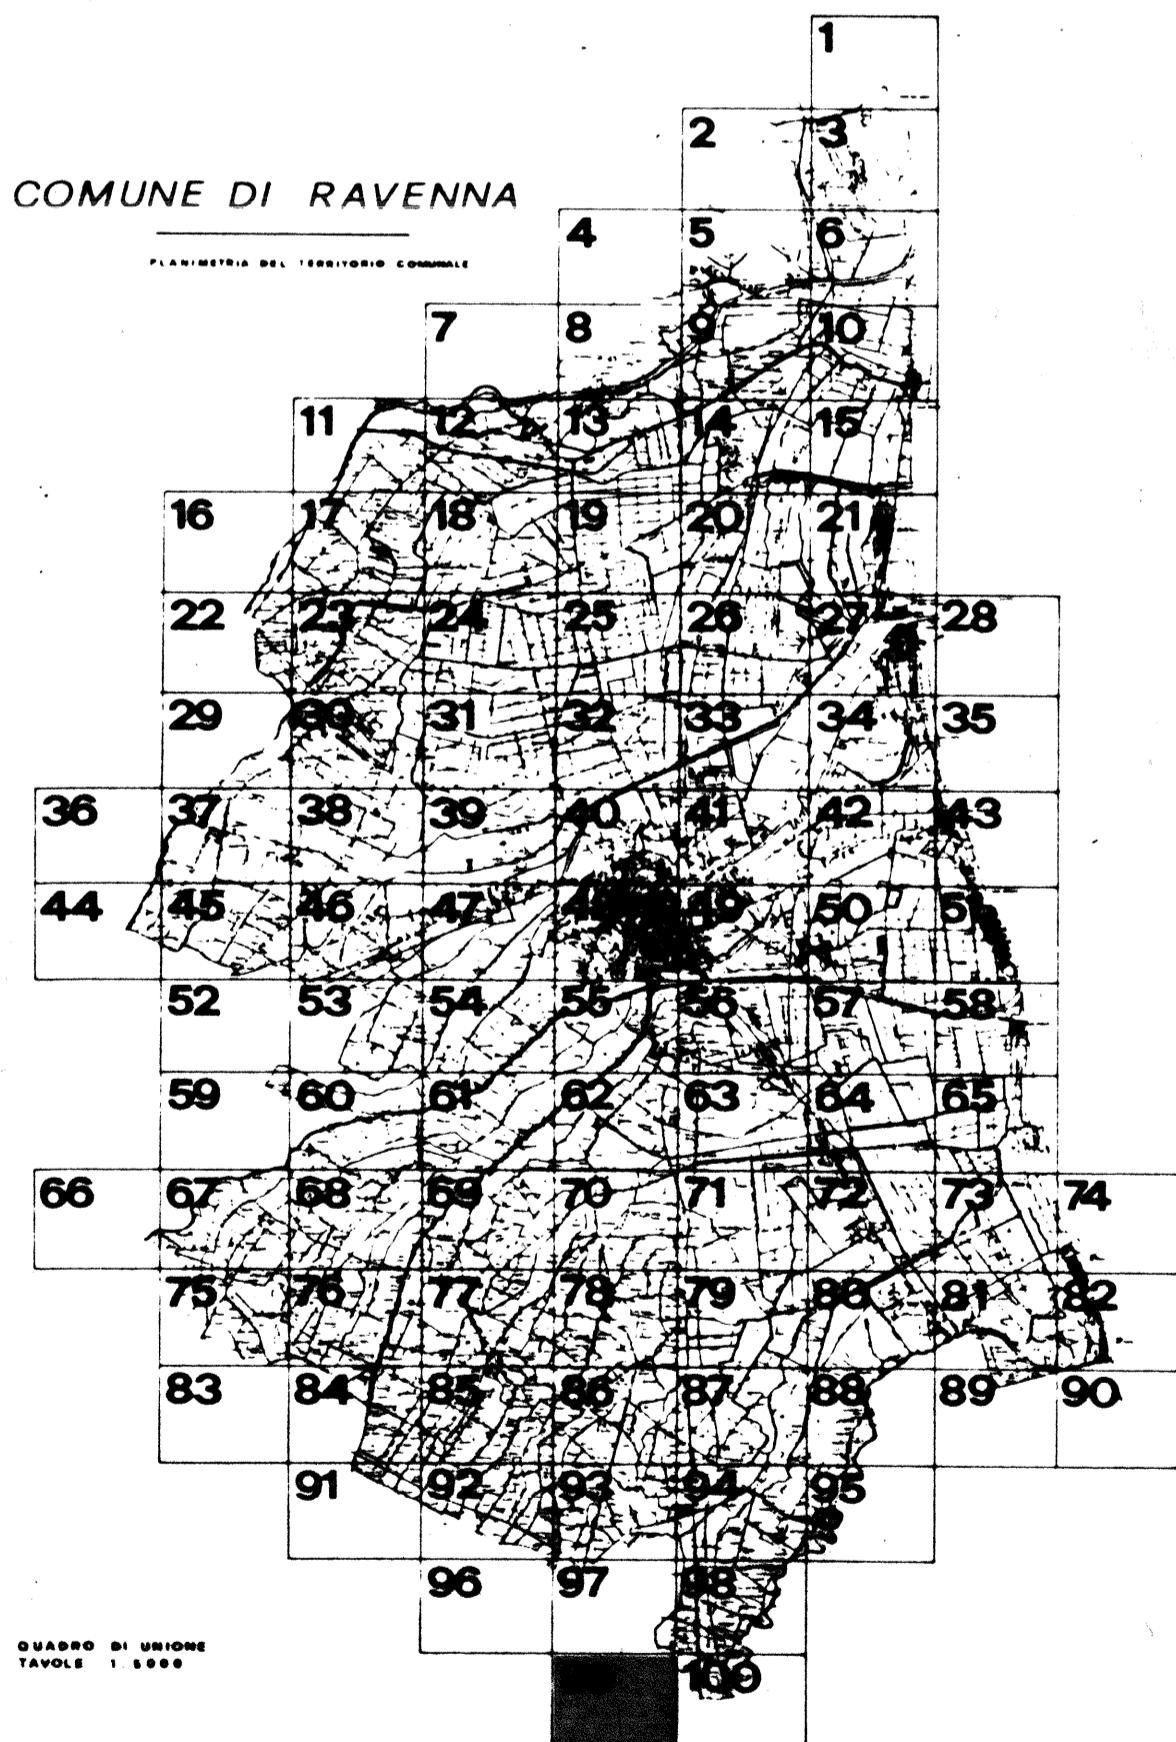

CAPO AREA  
 ARCH. FRANCO STRINGA



ISTITUTO II SINDACO

IL SEGRETARIO COMUNALE  
 IL SEGRETARIO COMUNALE  
 OSSERVAZIONI ED OPPOSIZIONI  
 PRESENTATI A QUESTO UFFICIO RECLAMATI  
 CHE AVVERSO L'ISTESSA NON SONO STATI  
 DEPOSITATI NELLA SEGRETARIA  
 CERTIFICA CHE IL SOTTOSCRITTO SEGRETARIO GENERALE  
 CERTIFICATO DI  
 DI PROT. N. 3460  
 COMUNE DI RAVENNA

X=2296856.141