



COMUNE DI RAVENNA

PRG 93

VARIANTE GENERALE
AL PRG DEL 1983 APPR. CON DECR. REG. N. 3840 DEL 25.6.85

ADOTTATO : DELIBERA CONSILIARE N. 538/52184 del 21.12.1993
 CONTRODEDOTTO : DELIBERA CONSILIARE N. 311/32498 del 28.07.1995
 APPROVATO : DELIBERA PROVINCIALE N. 694/30912 del 12.07.1996
 PUBBLICATO : B.U.R. N. 89 del 31.07.1996



Ravenna
COPIA CONFORME ALL'ORIGINALE

IL CAPO AREA
Programmazione Economica,
Pianificazione Territoriale
Arch. Franco Stringa

SEGRETARIO GENERALE DOTT. RAFFAELE AVOLIO
 SINDACO DOTT. PIER PAOLO D'ATTORRE
 ASSESSORE ALL'URBANISTICA DOTT. ALFREDO PETRONE

RESPONSABILE UFF. DI PIANO ARCH. FRANCO STRINGA
 CONSULENTI - PROGETTISTI ING. GIOVANNI CRICIONI (coord.)
 ARCH. LUCIANO PONTUALE
 ING. MARCELLO VITTORINI

COMPONENTI UFF. DI PIANO
 ARCH. G. DRADI, G. MAZZOCOLI
 ARCH. A. MUTTI, ARCH. F. FRONI,
 ARCH. L. ROSSI
 ING. P. ROSSI, S. CASAVECCHIA,
 F. TONDI, P. ZERRINI, S. LAHMI,
 IMP. AMM. BRUSCHI, G. GALASSI, M. PASI
 CONSULENTE NORMATIVA ING. CARLO MONTI
 COLLABORATORI ARCH. G. AMORUSO
 ING. D. SIRRI
 ARCH. M. SAVORELLI

DATA: 30.11.1993
 17.07.1995 (modificata in sede di controdeduzione) SCALA 1:5000


PROGETTO: DISCIPLINA D'USO P3

PALAZZONE
TAV. 100



COMUNE DI RAVENNA

PLANIMETRIA DEL TERRITORIO COMUNALE

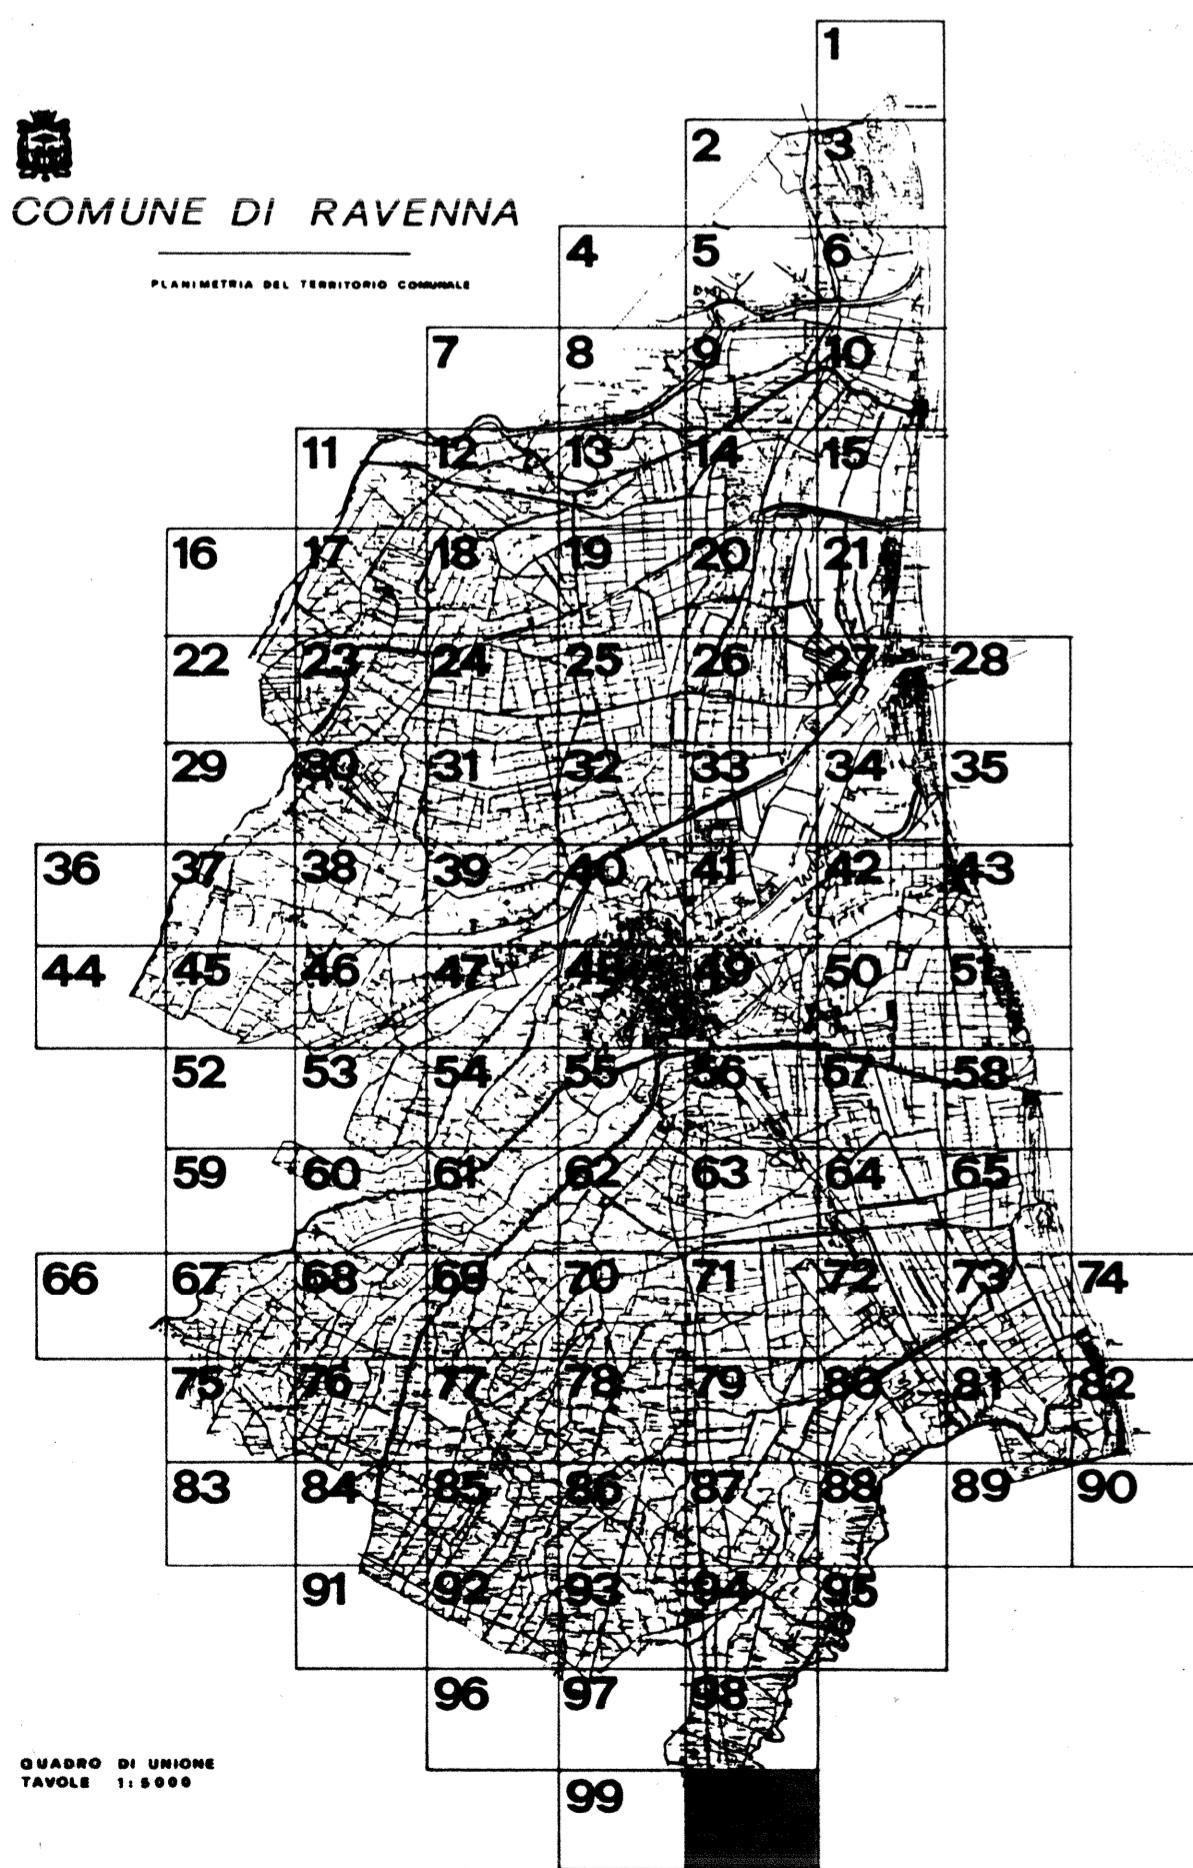


QUADRO DI UNIONE
TAVOLE 1-8999

X=2296951.063

Y=4900566.094

Y=4897789.457

X=2296857.965

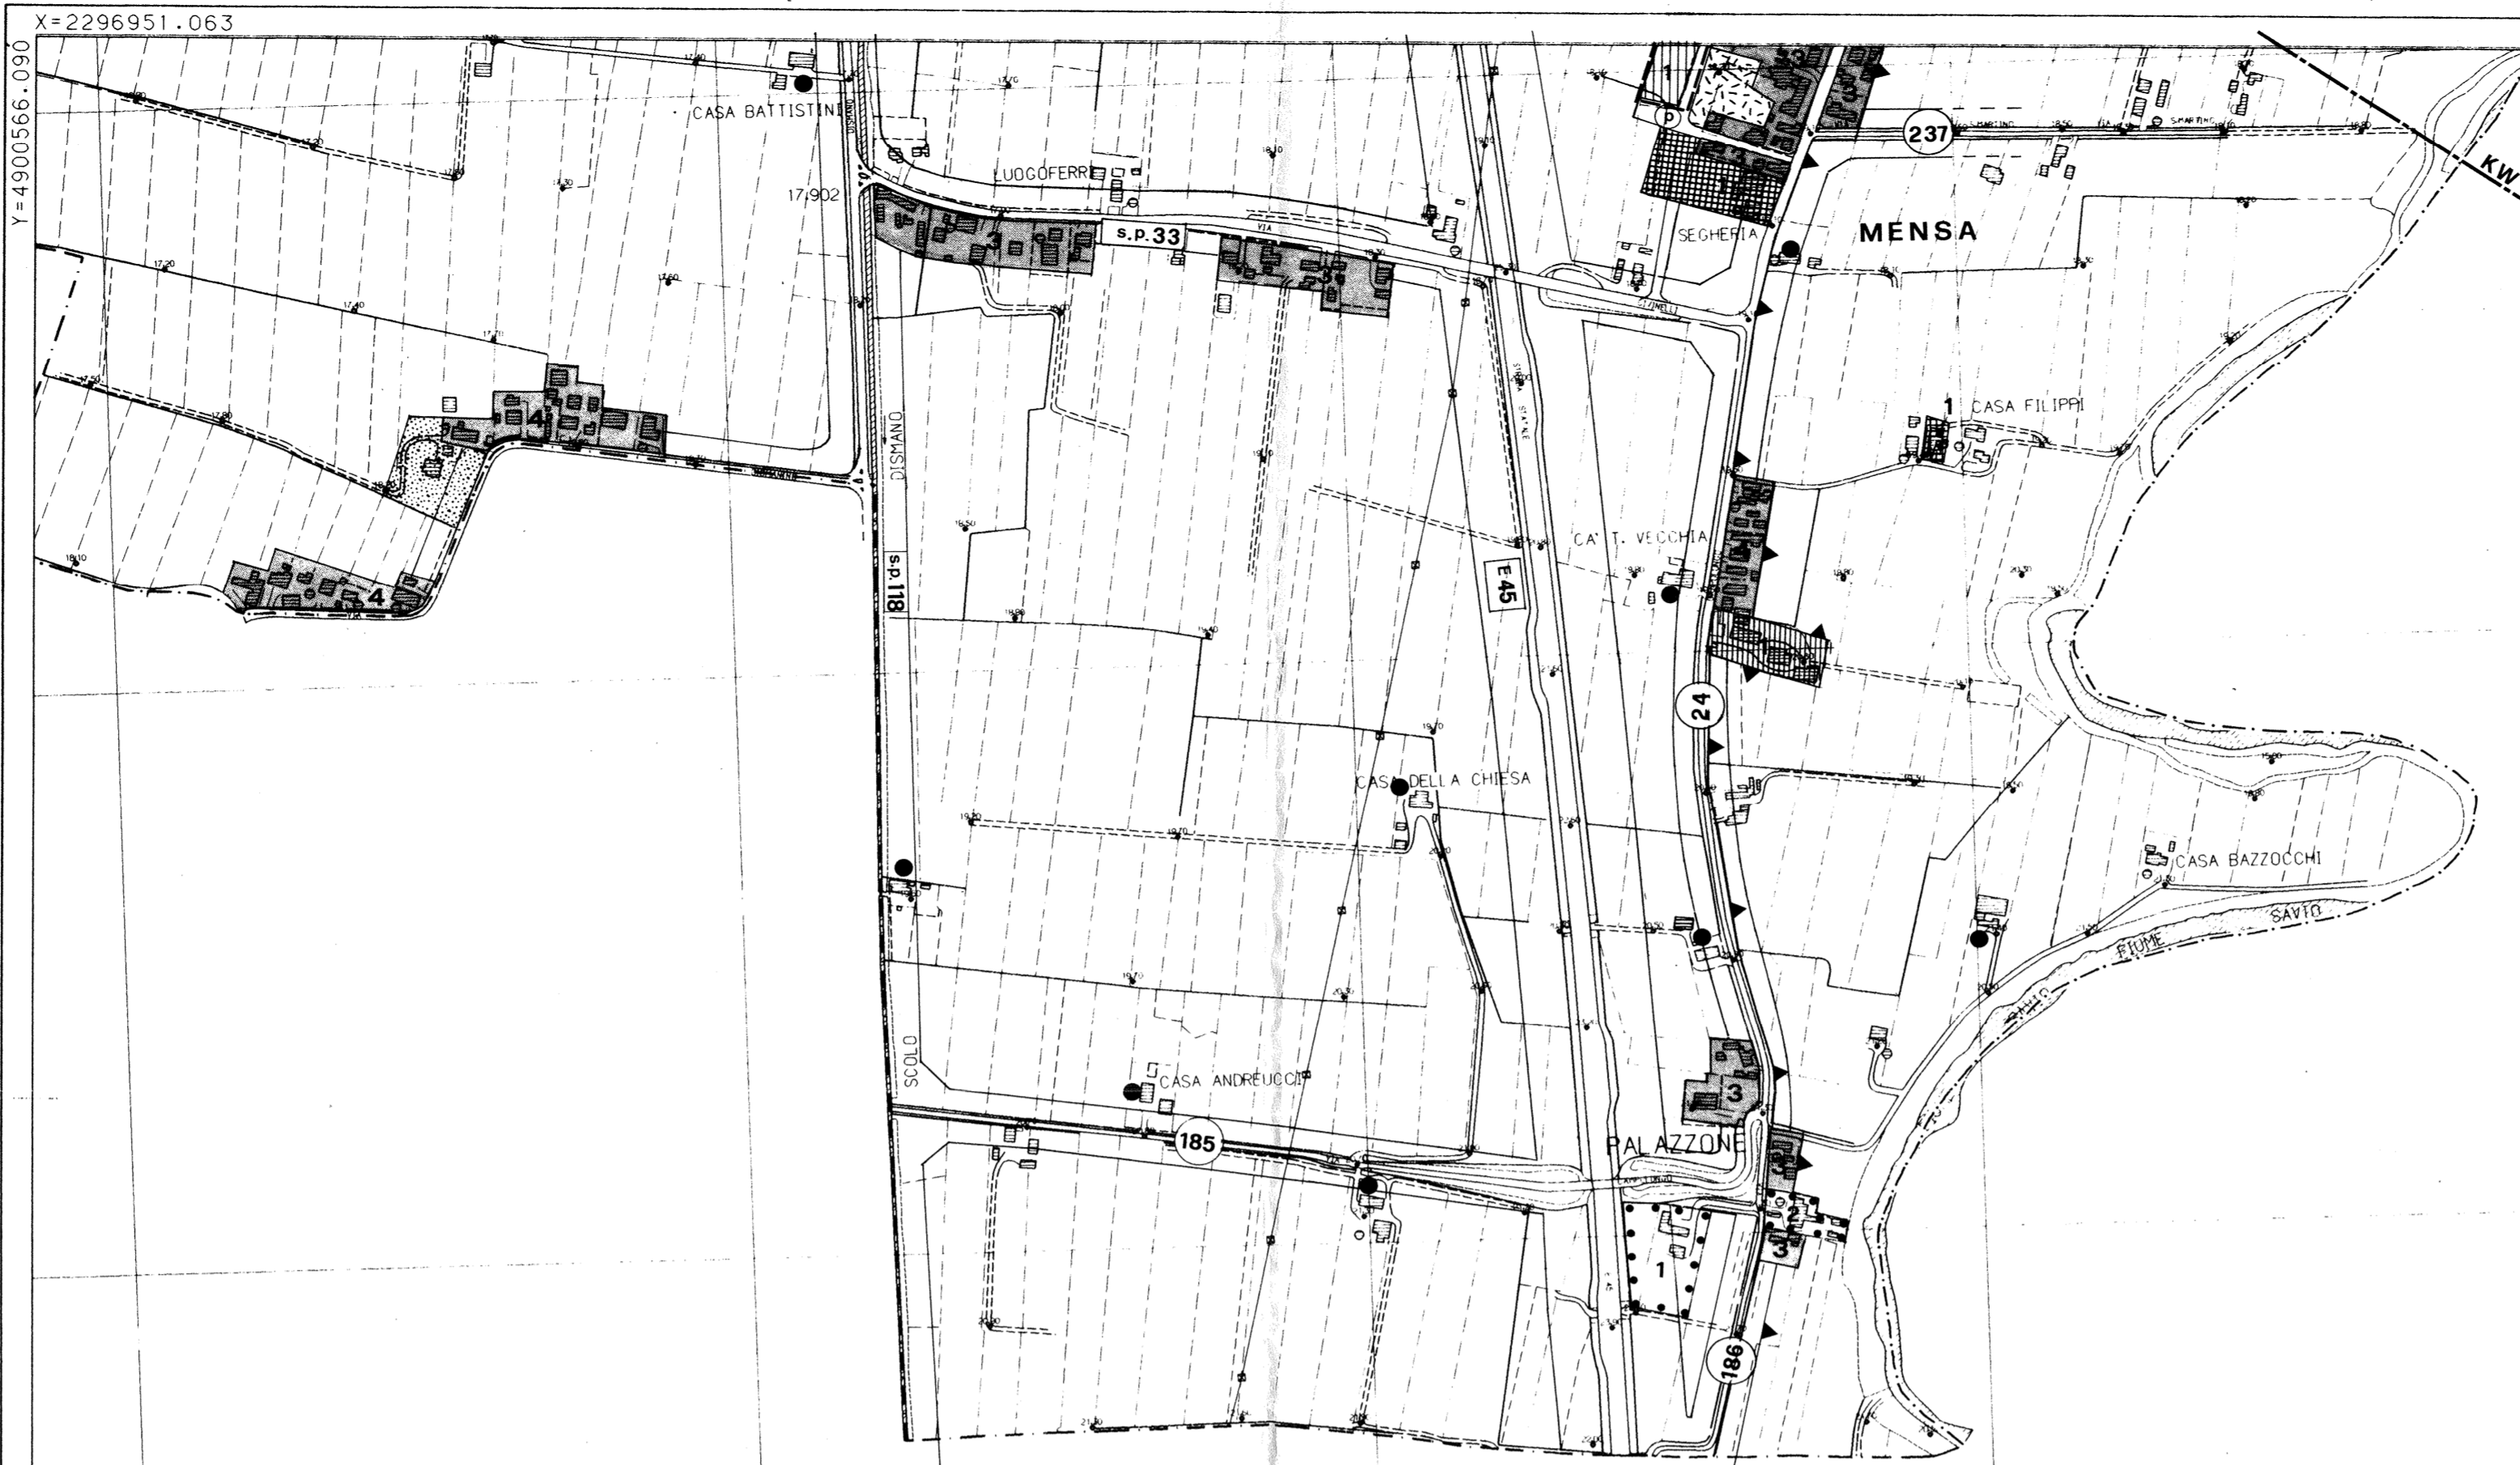

X=2300278.434

Y=4897677.895

X=2300185.336

IL CAPO AREA
 IL SEGRETARIO COMUNALE
 IL SINDACO
 IL SOTTOSCRITTO SEGRETARIO GENERALE
 CERTIFICATO DI P. U.
 N. 3460
 COMUNE DI RAVENNA