

COMUNE DI RAVENNA

PRG 93

VARIANTE GENERALE

AL PRG DEL 1983 APPR. CON DECR. REG. N. 3840 DEL 25.6.85

ADOTTATO	DELIBERA CONSILIARE	N. 538/52184	del 21.12.1993
CONTRODEDOTTO	DELIBERA CONSILIARE	N. 311/32498	del 28.07.1995
APPROVATO	DELIBERA PROVINCIALE	N. 694/30912	del 12.07.1996
PUBBLICATO	B.U.R.	N. 89	del 31.07.1996



Ravenna
COPIA CONFORME ALL'ORIGINALE
IL CAPO AREA
Programmazione Economica,
Pianificazione Territoriale
Arch. Franco Stringa

SEGRETARIO GENERALE DOTT. RAFFAELE AVOLIO	SINDACO DOTT. PIER PAOLO D'ATTORRE	ASSESSORE ALL'URBANISTICA DOTT. ALFONSO PETRONE
--	---------------------------------------	--

RESPONSABILE LUFF. DI PIANO ARCH. FRANCO STRINGA	CONSULENTI - PROGETTISTI ING. GIOVANNI CRUCIONI (COORDINATORE) ARCH. LUCIANO FANTALINI ING. MARCELLO VITTORINI
---	---


COMPONENTI LUFF. DI PIANO ARCH. G. DRANI, G. MAZZOCCHI, ARCH. A. MUTI, ARCH. F. FRONZI, ARCH. G. ROSSI, IST. PRG. P. BOSSI, S. CASAVECCHIA, F. TONONI, P. ZERBINATI, S. LAGHI, ING. AMM. IERUSCHI, G. GALASSI, M. FASI	CONSULENTE NORMATIVA ING. CARLO MONTI COLLABORATORI ARCH. G. AMORFUSO ING. D. SIRRI ARCH. M. SAVORELLI
--	---

DATA: 30.11.1993
17.07.1995 (modificata in sede di controdeduzione)
11.05.1996 (modificata in sede di approvazione)

SCALA 1:1000

PROGETTO: DISCIPLINA D'USO P5

CENTRO STORICO TAV. 1

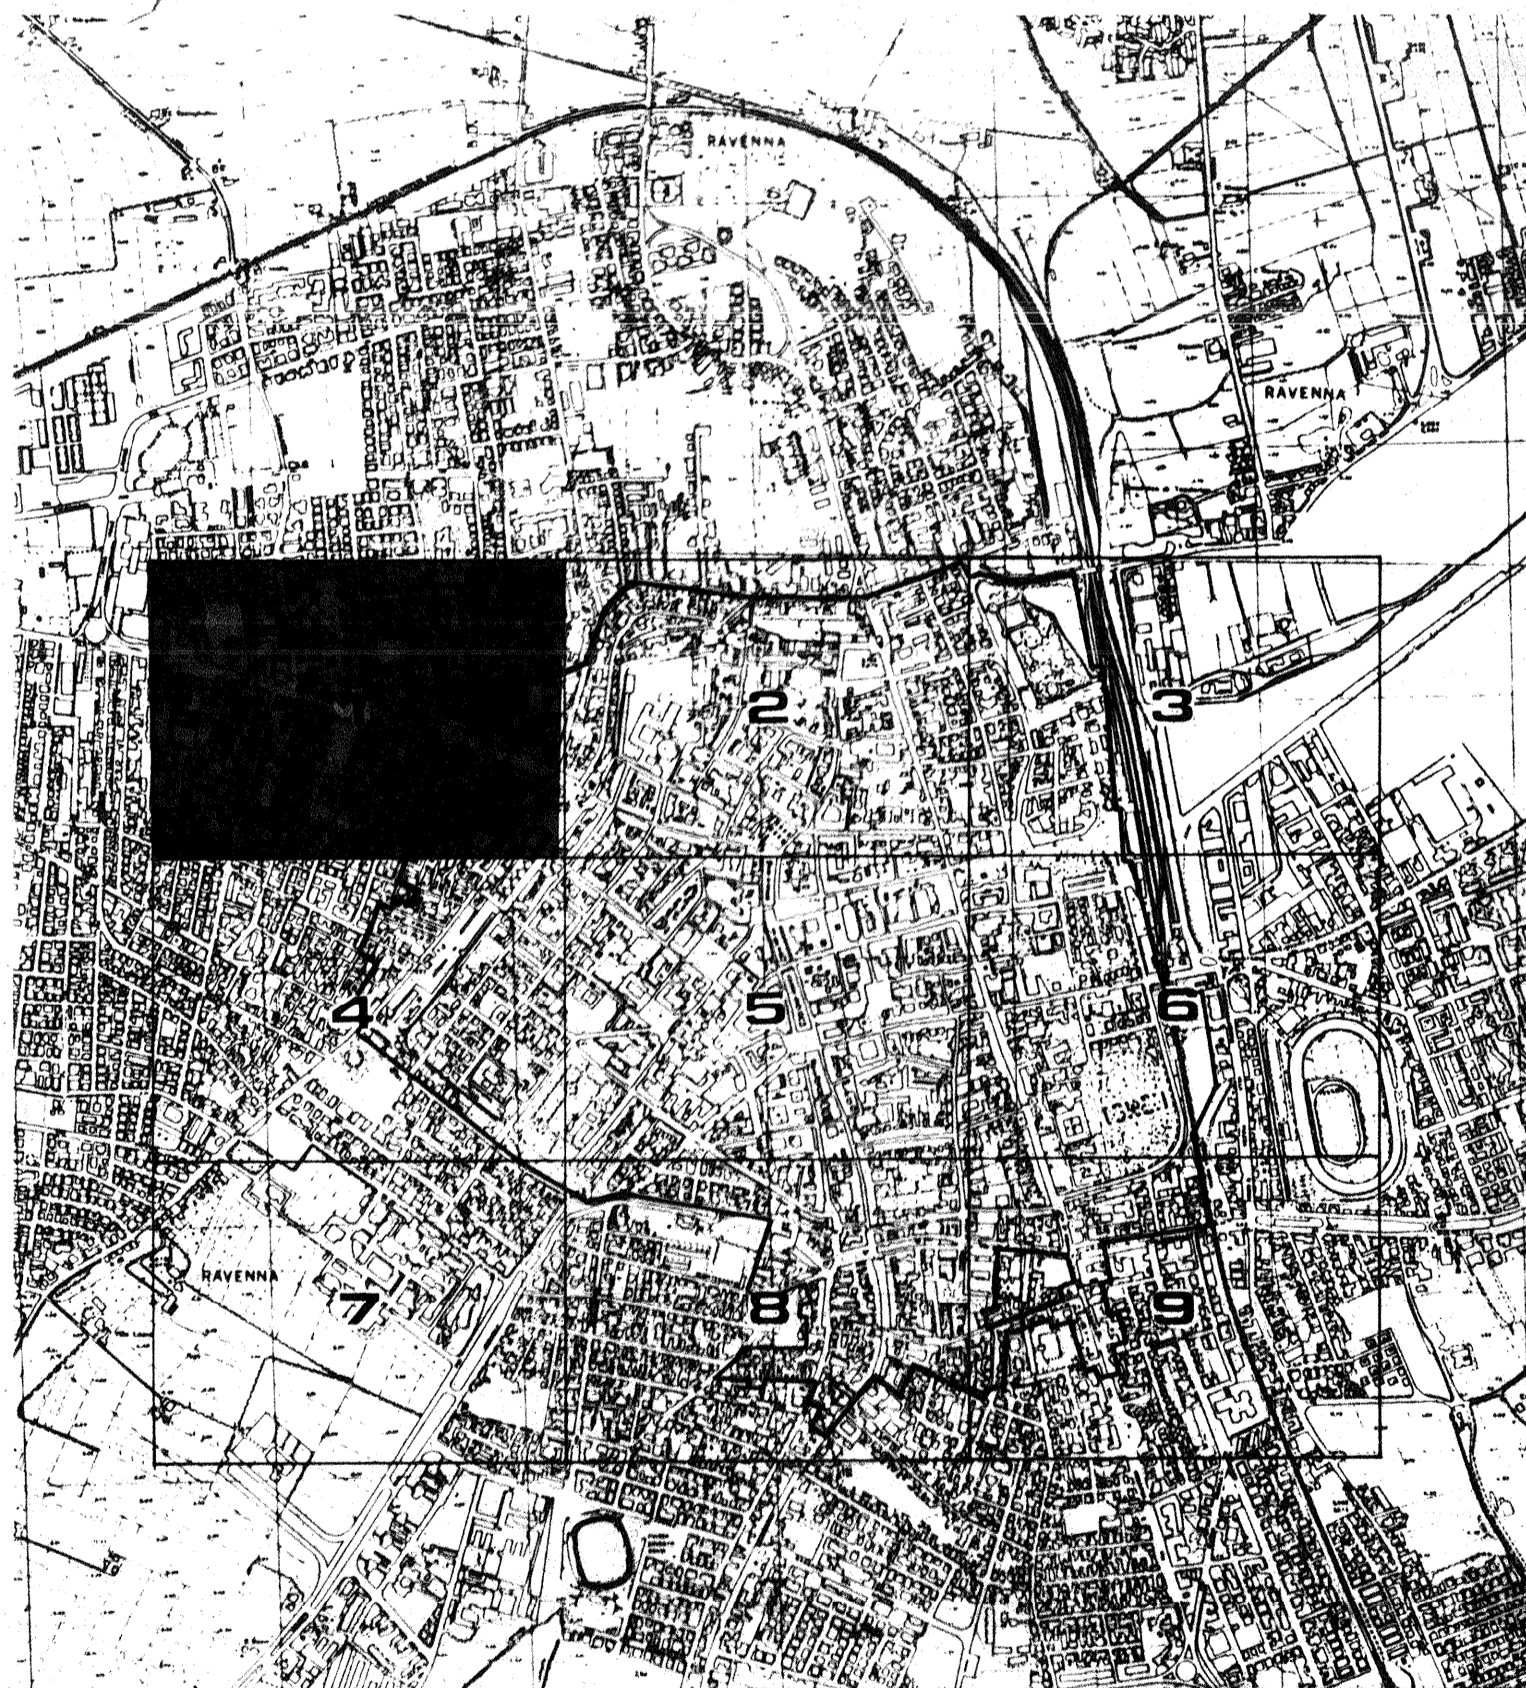

RILIEVO DEL 1979

Carta ufficiale della Regione Emilia - Romagna n. 11/R luglio 1979 n. 021
Tutti i diritti di riproduzione e di traduzione sono riservati.
La presente carta non può essere usata senza permesso scritto dalla Regione Emilia - Romagna o dall'ente proprietario.

