

COMUNE DI RAVENNA

# PRG 93

## VARIANTE GENERALE

AL PRG DEL 1983 APPR. CON DECR. REG. N. 3840 DEL 25.6.85

ADOTTATO	DELIBERA CONSILIARE	N. 538/52184	del 21.12.1993
CONTRIBUTO DOTT.	DELIBERA CONSILIARE	N. 311/32498	del 28.07.1995
APPROVATO	DELIBERA CONSILIARE	N. 894/30912	del 12.07.1996
PUBBLICATO	B.U.R.	N. 89	del 31.07.1996



Ravenna  
COPIA CONFORME ALL'ORIGINALE

IL CAPO AREA  
Programmazione Economica,  
Pianificazione Territoriale  
Arch. Federico Stringa

SEGRETARIO GENERALE DOTT. RAFFAELI AVIOLI	SINDACO DOTT. PIER PAOLO D'ATTORRE	ASSESSORE ALL'URBANISTICA DOTT. ALFREDO PETRONE
--	---------------------------------------	--

REDAZIONE: ARCH. GIANNI VENTURA	CONSULENTE: PROF. FRATELLI ING. GIOVANNI CROCCINI (COORD.) ARCH. LUCIANO PONTALE ING. MARCELLO VITTORENI
---------------------------------	---


COMPONENTI DEL COMITATO ARCH. GIANNI VENTURA ARCH. A. MOTTI ARCH. G. BASSI ING. P. BASSI ING. P. BASSI ING. P. BASSI ING. P. BASSI	CONSULENTE NORMATIVA ING. CARLO MONTI COLLABORATORI ARCH. G. AMBROSIO ING. D. SIRRI ARCH. M. SAVARELLI
---	---

DATA: 30.11.1993  
17.07.1995 (modificata in sede di controdeduzione)  
11.05.1996 (modificata in sede di approvazione)

SCALA 1:1000

PROGETTO: DISCIPLINA D'USO P5

### CENTRO STORICO TAV. 2

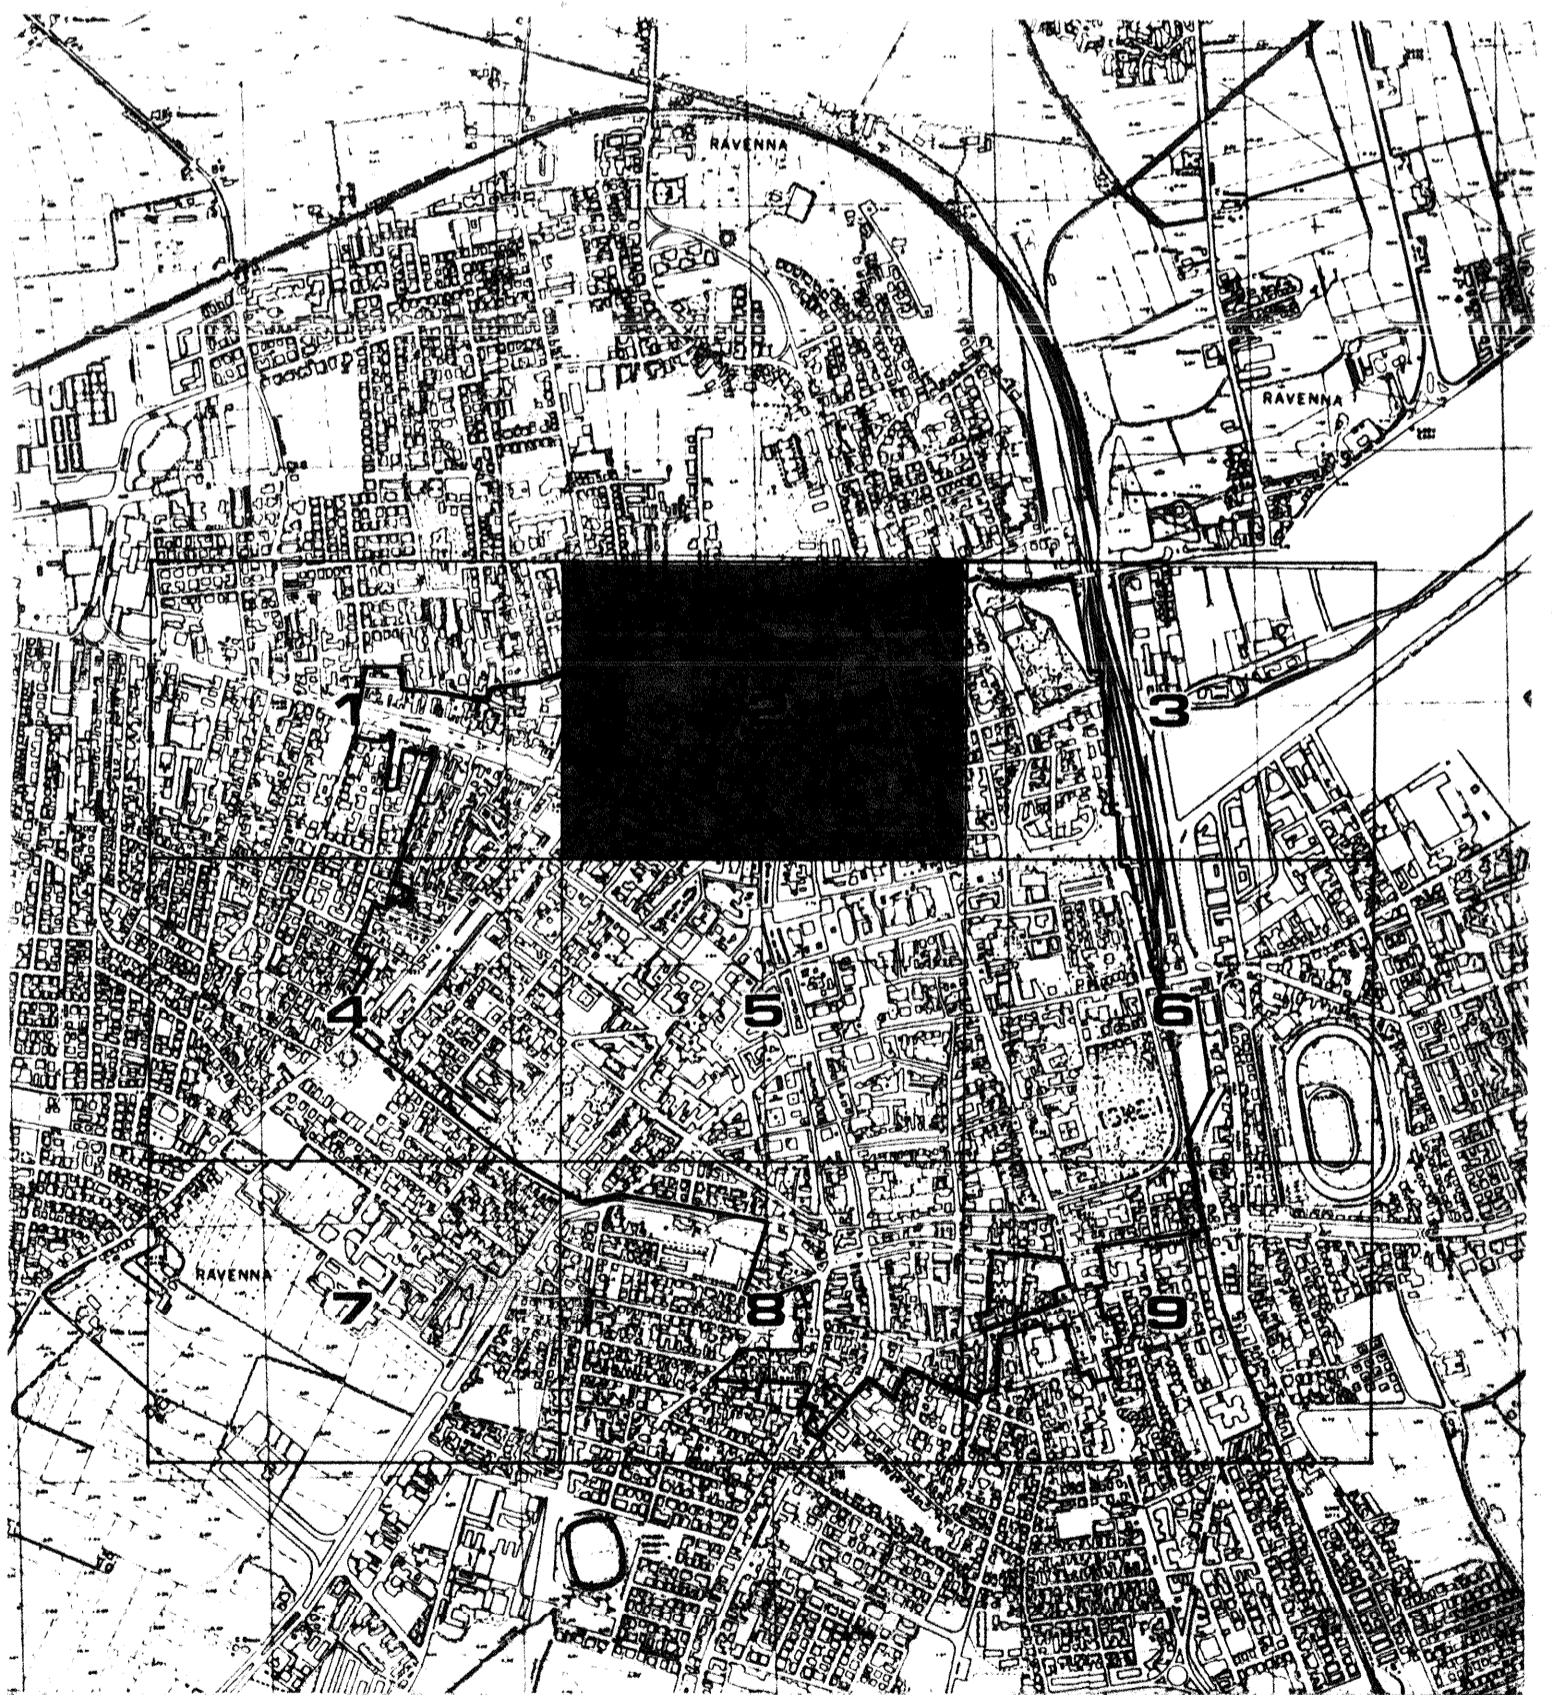

RILIEVO DEL 1979

Carta ufficiale della Regione Emilia - Romagna (L. 9.10.1978 n. 32)  
Tutti i diritti di riproduzione e di elaborazione riservati.  
La presente carta non può circolare senza il contrassegno  
della Regione Emilia - Romagna e dell'Ente commissionario.

