



COMUNE DI RAVENNA

# PRG 93

## VARIANTE GENERALE

AL PRG DEL 1983 APPR. CON DECR. REG. N. 3840 DEL 25.6.85

ADOTTATO	DELIBERA CONSILIARE	N. 538/52184	del 21.12.1993
CONTRORADOTTO	DELIBERA CONSILIARE	N. 311/32498	del 28.07.1995
APPROVATO	DELIBERA PROVINCIALE	N. 694/30812	del 12.07.1996
PUBBLICATO	B.U.R.	N. 89	del 31.07.1996



Ravenna  
COPIA CONFORME ALL'ORIGINALE

IL CAPO AREA  
Programmazione Economica,  
Pianificazione Territoriale  
Arch. **Nicco Stringa**

SEGRETERIO GENERALE DOTT. RAFFAELE AVOLIO	SINDACO DOTT. PIER PAOLO D'ATTORRE	ASSESSORE ALL'URBANISTICA DOTT. ALFREDO PETRONE
--	---------------------------------------	--

RESPONSABILI E UTI DI PIANO ARCH. FRANCO STRINGA	CONSULENTE PRINCIPALE ING. GIUSEPPE GREGORIO ARCH. LUIGI FORTINARI ING. MARCELLO VITTORINI
---	---


COMPONENTI DEI PIANI ARCH. G. FRACI, G. MAZZOCCHI, ARCH. A. MOTTI, ARCH. F. PINO, ARCH. L. BOSSI, ING. P. BOSCHI, S. CASARACCHIA, F. FONDRI, P. ZERBINATI, S. LAGHI, IMP. AMM. BROSCHE, G. GALASSI, M. PASI	CONSULENTE INFORMATIVA ING. CARLO MORETTO	COLLABORATORI ARCH. G. AMBROSINI, ING. D. SERRI, ARCH. M. SAVORELLE
---	--	--

DATA: 30.11.1993  
17.07.1995 (modificata in sede di controdeduzione)  
11.05.1996 (modificata in sede di approvazione)

SCALA 1:1000

PROGETTO: DISCIPLINA D'USO P5

### CENTRO STORICO TAV. 4

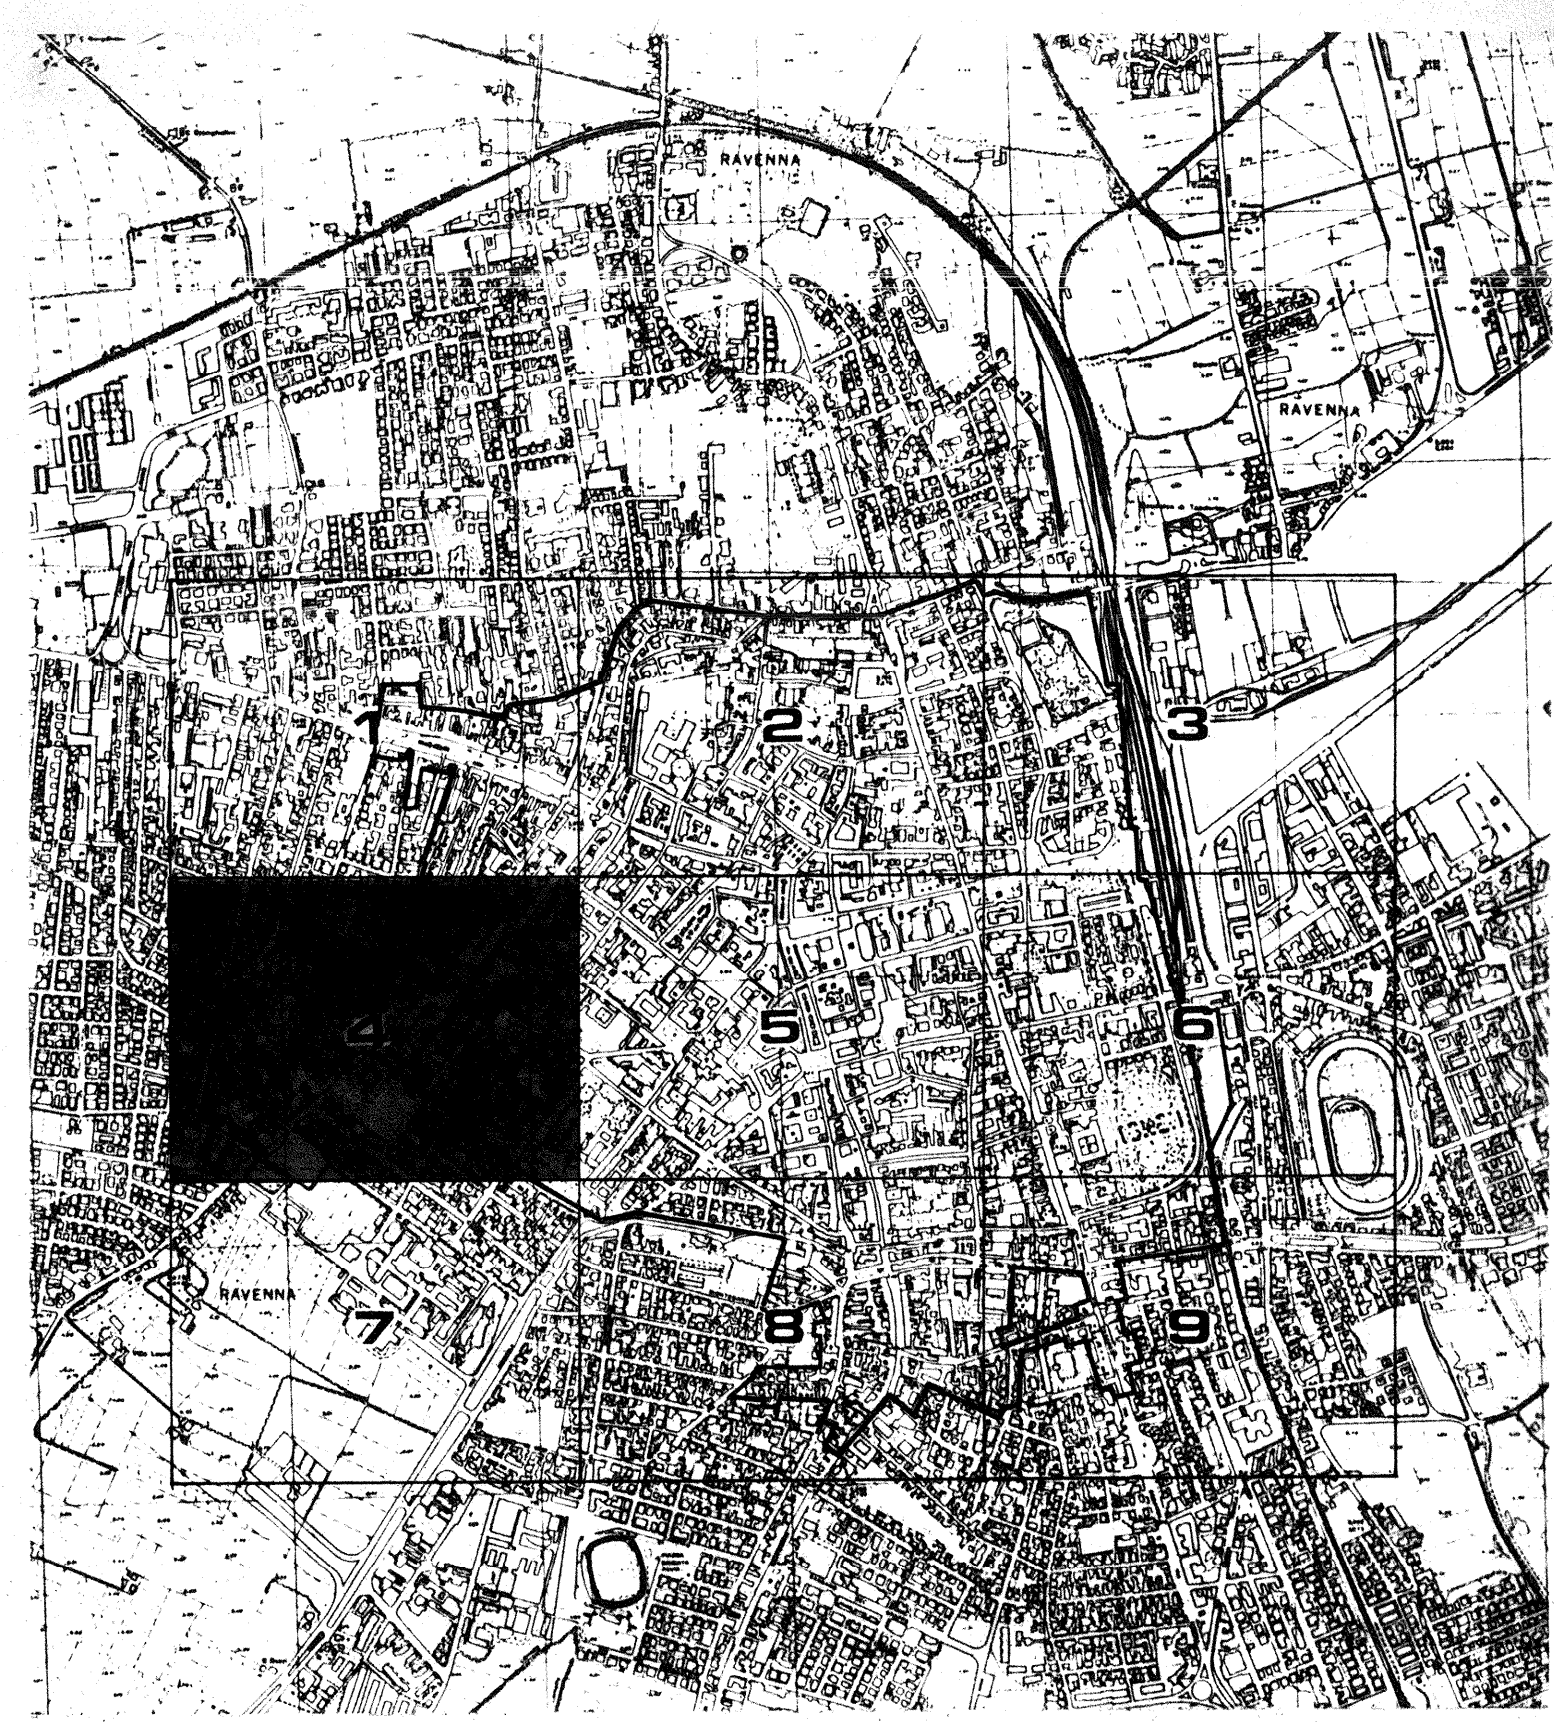

RILIEVO DEL 1979

Carta ufficiale della Regione Emilia - Romagna L.P. 8 luglio 1978 n. 30  
Tutti i diritti di riproduzione e di elaborazione riservati.  
La presente carta non può circolare privo del contraffigendo  
della Regione Emilia - Romagna e dell'Ufficio Contrasto

CONTRASTO ALTERNATIVE AL 1979 - 23.10.1980 - NELLA VERSIONE CON ALTEZZE DIFFERENTI N. 430 (1) 29.11.1980

