



COMUNE DI RAVENNA

PRG 93

VARIANTE GENERALE

AL PRG DEL 1983 APPR. CON DECR. REG. N. 3840 DEL 25.6.85

ADOTTATO : DELIBERA CONSILIARE N. 538/52184 del 21.12.1993
 CONTRODEDOTTO : DELIBERA CONSILIARE N. 3117/32498 del 28.07.1995
 APPROVATO : DELIBERA PROVINCIALE N. 694/30812 del 12.07.1996
 PUBBLICATO : R.U.R. N. 89 del 31.07.1996



Ravenna
COPIA CONFORME ALL'ORIGINALE

IL CAPO AREA
Programmazione Economica,
Pianificazione Territoriale
Arch. *Paolo Stringa*

SEGRETARIO GENERALE
DOTT. RAFFAELLE AVOLIO

SINDACO
DOTT. PIER PAOLO D'ATTORRE

ASSESSORE ALL'URBANISTICA
DOTT. ALFREDO PETRONE

RESPONSABILE UFF. DI PIANO
ARCH. FRANCO STRINGA

CONSULENTI PROGETTISTI
ING. GIOVANNI CROCCIONI (coord.)
ARCH. LUCIANO FORTINALE
ING. MARCELO VITTORINI

COMPONENTI UFF. DI PIANO
ARCH. G. DRADI, G. MAZZOCOLI
ARCH. A. MUTTI, ARCH. F. PRONI,
ARCH. L. ROSSI

CONSULENTE NORMATIVA
ING. CARLO MONTI

IST. PRG G. ROSSI, S. CARAVECCHIA,
F. TONON, P. ZERBINATI, S. LAGHI,
IMP. AMMI / BRUSCHI, G. GALASSI, M. FASI


COLLABORATORI
ARCH. G. AMORISIO
ING. D. SIRRI
ARCH. M. SAVORELLI

DATA: 30.11.1993
17.07.1995 (modificata in sede di controdeduzione)
11.05.1996 (modificata in sede di approvazione)

SCALA 1:1000

PROGETTO: DISCIPLINA D'USO P5

CENTRO STORICO TAV. 6

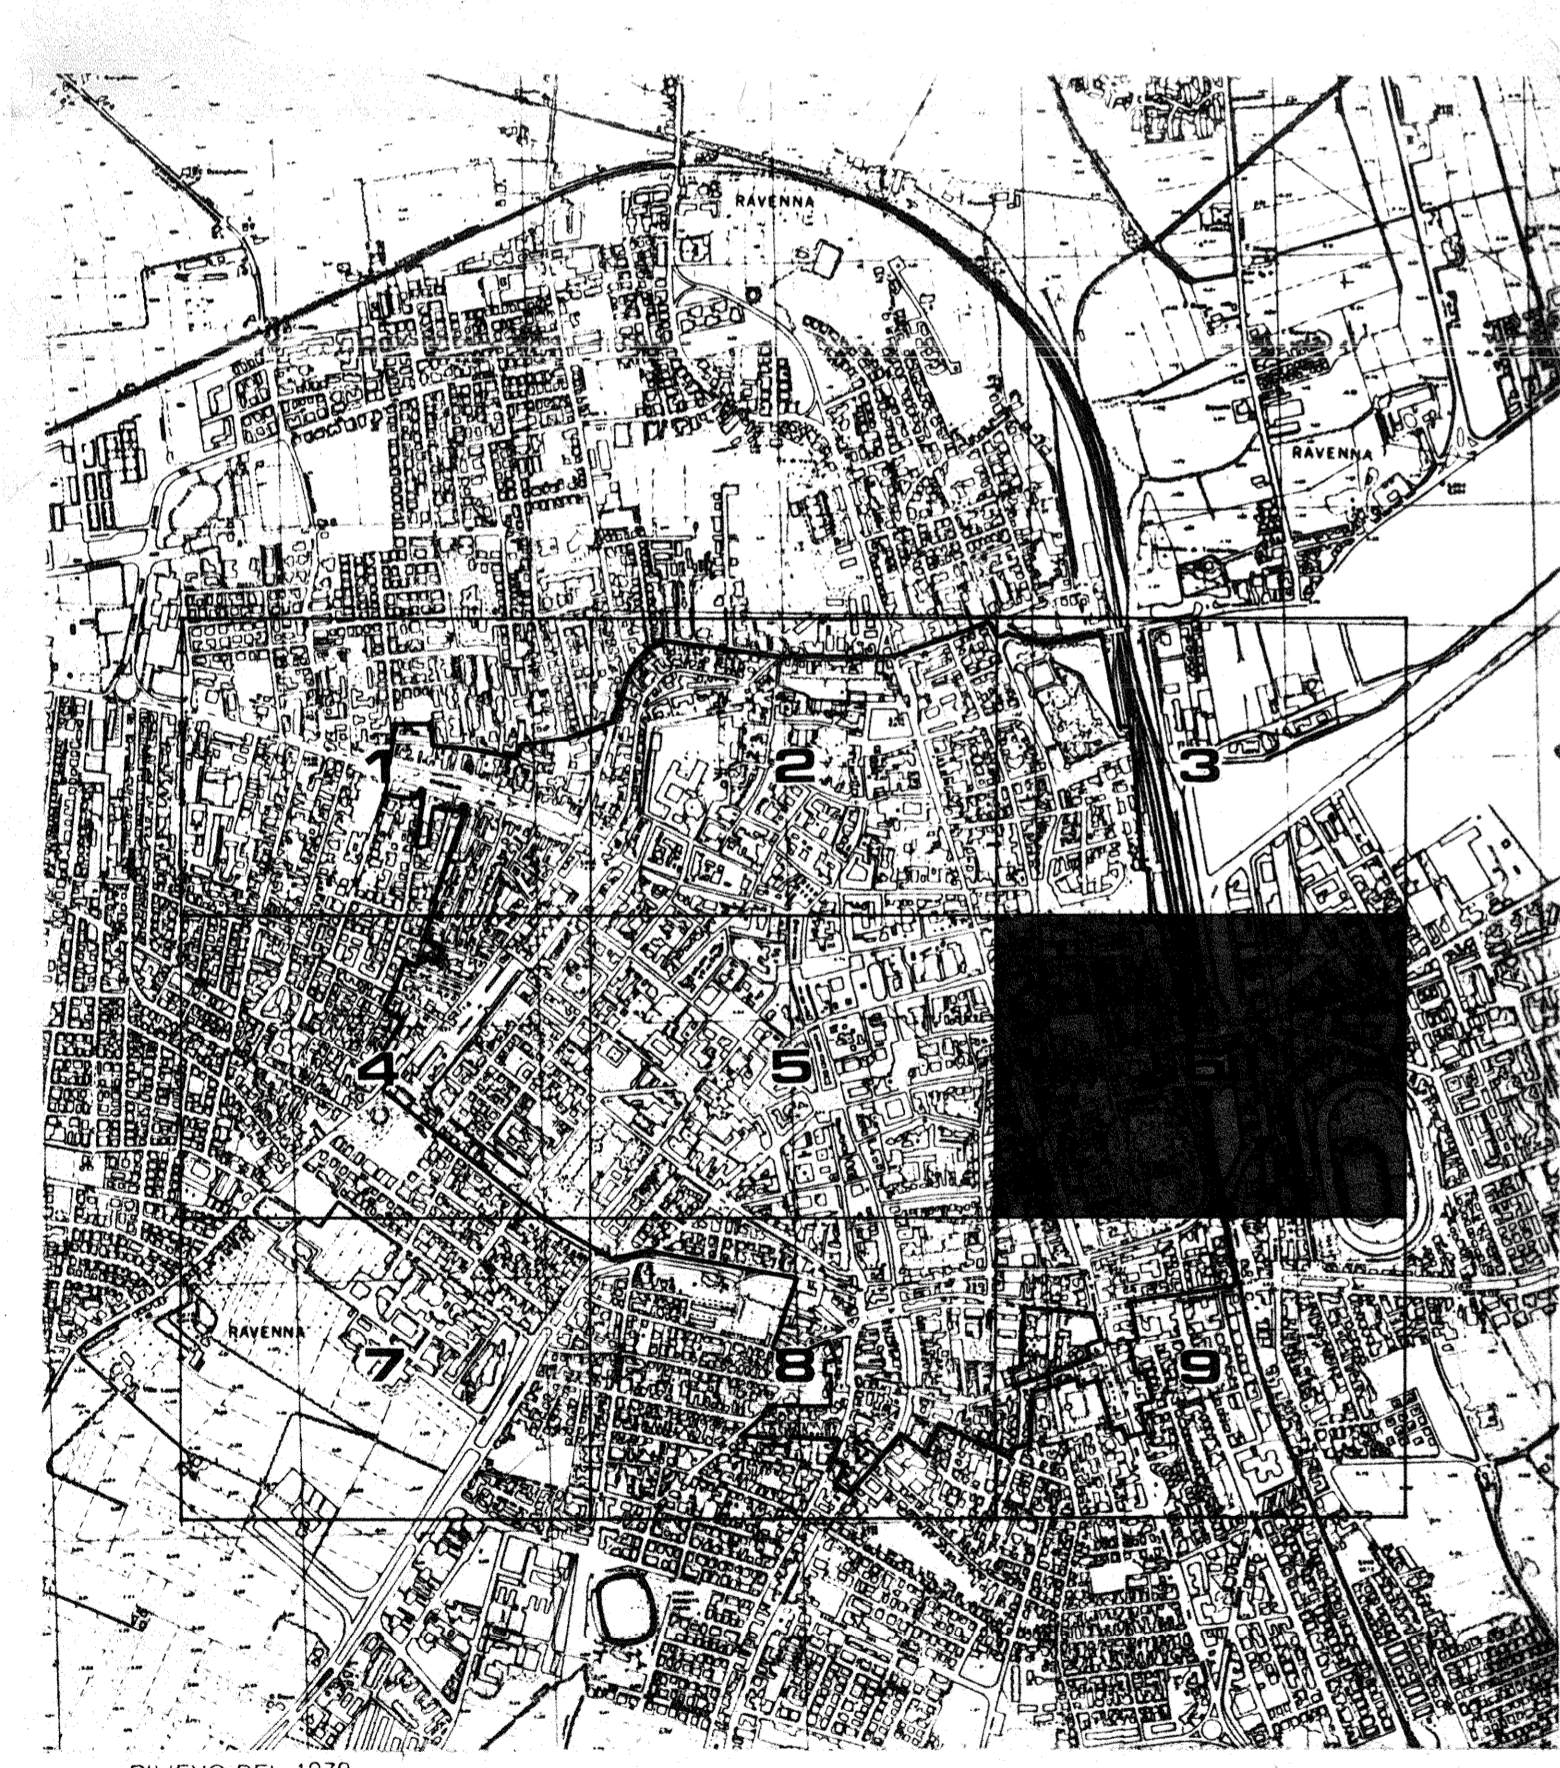

RIlieVO DEL 1979

Carta ufficiale della Regione Emilia - Romagna di R. 8 luglio 1978 n. 121.
Tutti i diritti di riproduzione e di elaborazione riservati.
La presente carta non può sostituire prima del contratto
la carta topografica ufficiale - Direzione di Edizione cartografica.

PROGETTO: ALTERNATIVE E USI IN PIANO - 2.1.1996 - NELLA VERSIONE 4.296 (1) - 29.11.1996

