



COMUNE DI RAVENNA

# PRG 93

## VARIANTE GENERALE

AL PRG DEL 1983 APPR. CON DECR. REG. N. 3840 DEL 25.6.85

ADOTTATO	DELIBERA CONSILIARE	N. 538/52184	del 21.12.1993
CONTRORODOTTO	DELIBERA CONSILIARE	N. 311/32498	del 28.07.1995
APPROVATO	DELIBERA PROVINCIALE	N. 694/30912	del 12.07.1996
PUBBLICATO	B.U.R.	N. 89	del 31.07.1996



Ravenna  
COPIA CONFORME ALL'ORIGINALE

IL CAPO AREA  
Programmazione Economica,  
Pianificazione Territoriale  
Arch. Franco Stringa

SEGRETERIO GENERALE DOTT. RAFFAELE AVOLIO	SINDACO DOTT. PIER PAOLO D'AMORNE	ASSESSORE ALL'URBANISTICA DOTT. ALFREDO PETRONE
--	--------------------------------------	--

RESPONSABILE OFF. DI PIANO ARCH. FRANCO STRINGA	CONSULENTI - PROGETTISTI ING. GIOVANNI CRIVELLARI (COORD.) ARCH. LUCIANO PONTALE ING. MARCELLO VITTORINI
--	---


COMPONENTI OFF. DI PIANO ARCH. G. DRADI, G. MAZZOCOLI ARCH. A. MOTTI, ARCH. F. PRIONI, ARCH. L. ROSSI COLLABORATORI F. FONDANI, F. ZEBBINATI, S. LAGHI, IMP. AMM. I. BROSCCHI, G. GALASSI, M. PASI	CONSULENTE NORMATIVA ING. CARLO MONDI COLLABORATORI ING. O. SIRRI ARCH. M. SAVORELLI
--	--

DATA: 30.11.1993  
17.07.1995 (modificata in sede di controdeduzione)  
11.05.1996 (modificata in sede di approvazione)

SCALA 1:1000

PROGETTO: DISCIPLINA D'USO P5

### CENTRO STORICO TAV. 9

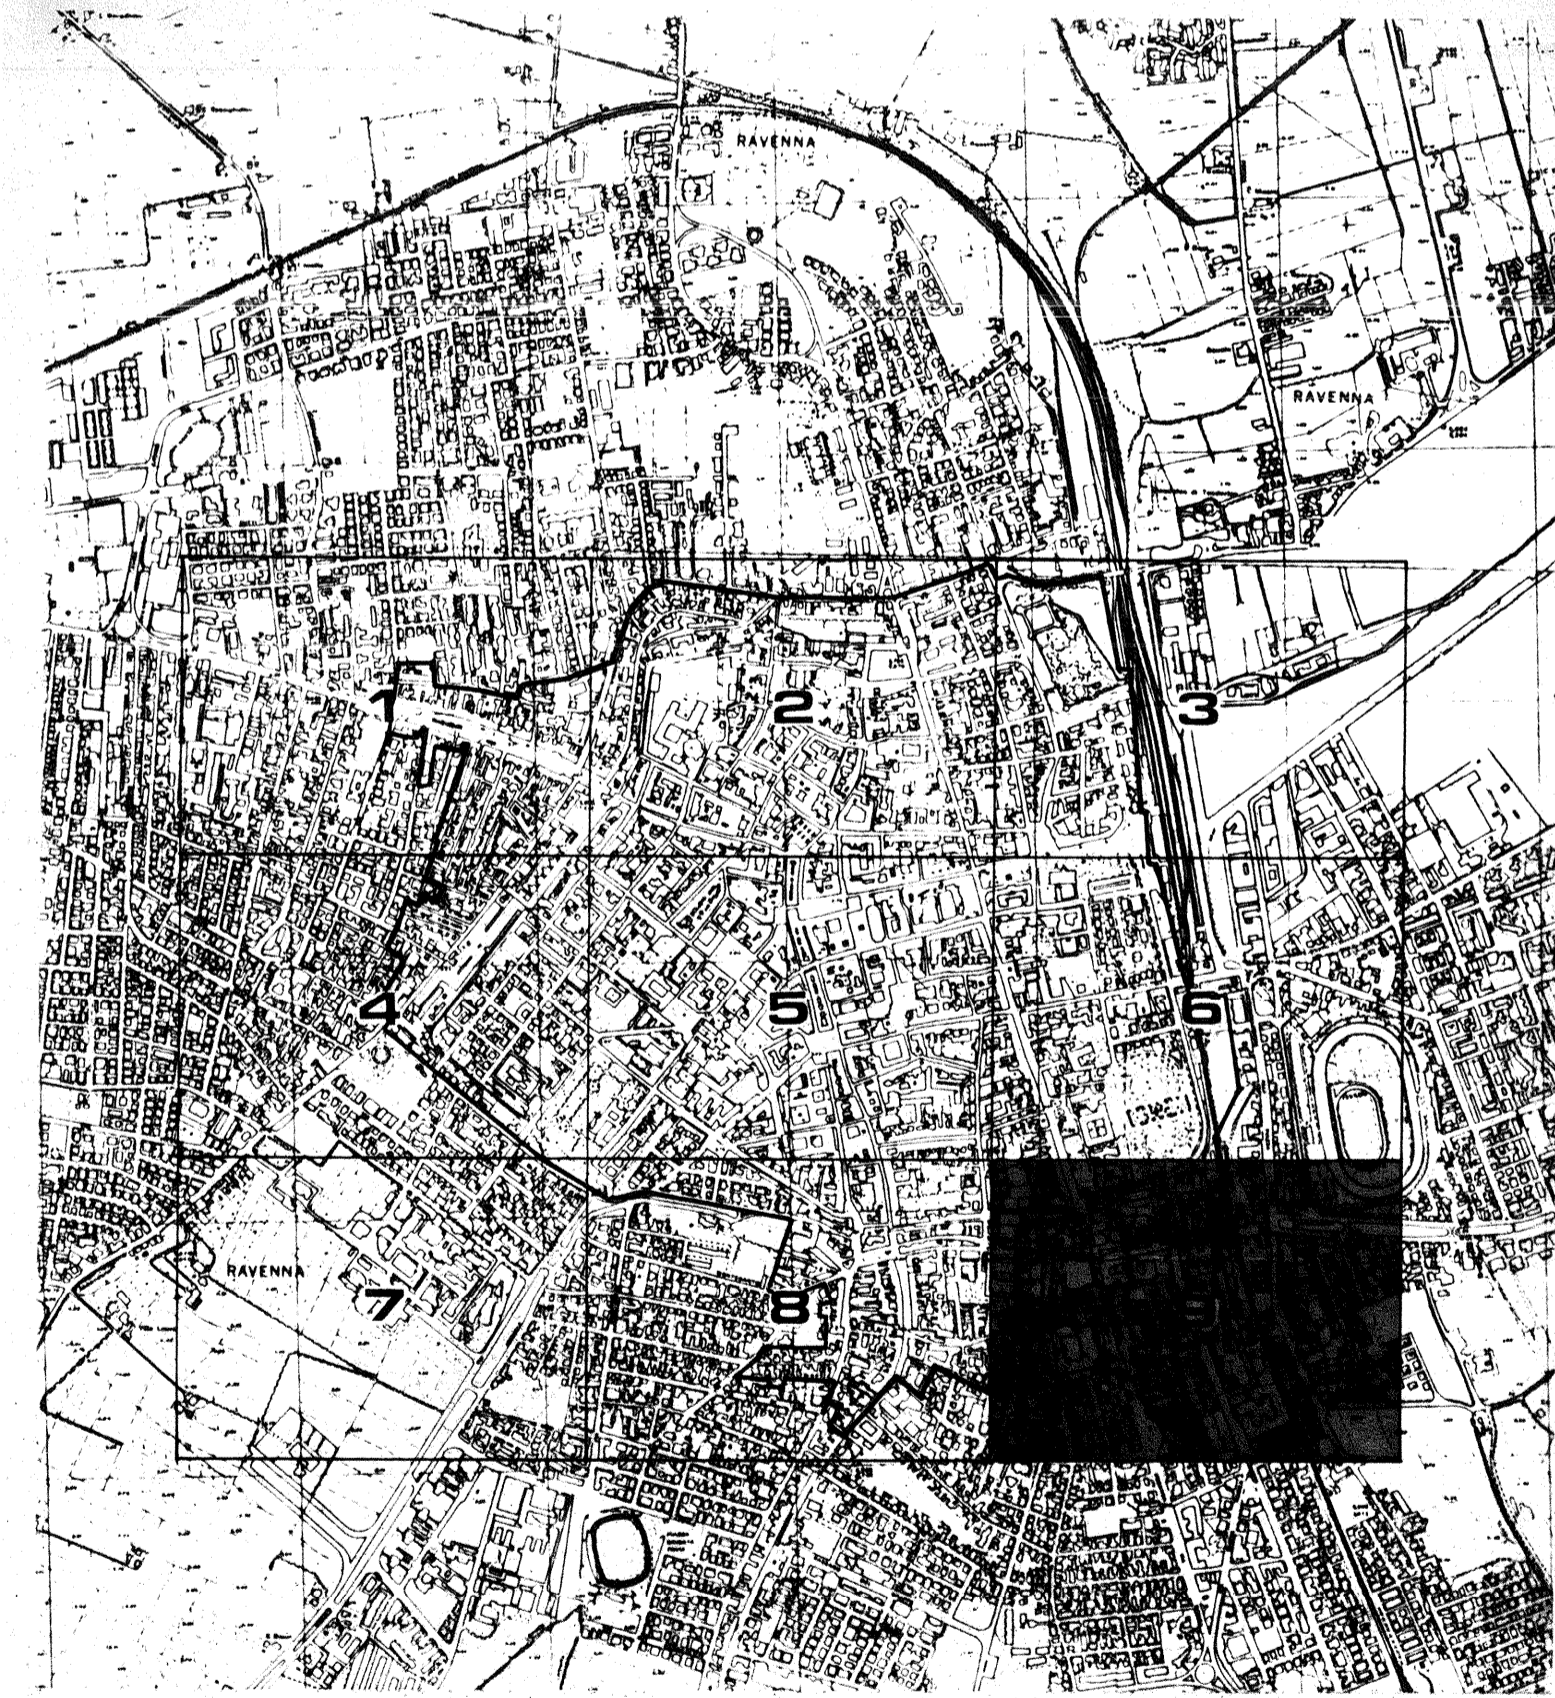

RILIEVO DEL 1979

Carta Ufficiale della Regione Emilia - Romagna n. 10, 8 luglio 1978 n. 107.  
Copia, senza riproduzione a fini pubblicitarie o commerciali,  
è consentita a chi non può ottenere la copia dal Comune di Ravenna.  
Carta Ufficiale della Regione Emilia - Romagna n. 10, 8 luglio 1978 n. 107.  
Copia, senza riproduzione a fini pubblicitarie o commerciali,  
è consentita a chi non può ottenere la copia dal Comune di Ravenna.

