

C.S.3



COMUNE DI RAVENNA

# PRG 93

## VARIANTE GENERALE

AL PRG DEL 1983 APPR. CON DECR. REG. N. 3840 DEL 25.6.83

ADOTTATO	: DELIBERA CONSILIARE	N. 538/52184	del 21.12.1993
CONTRODEDOTTO	: DELIBERA CONSILIARE	N. 311/32498	del 28.07.1995
APPROVATO	: DELIBERA PROVINCIALE	N. 694/30512	del 12.07.1996
PUBBLICATO	: B.U.R.	N. 69	del 31.07.1996

MODIFICATA CON: Delibera di C.C. N° 6790/8 del 24/01/2002 esigenze pubbliche(A)

SEGRETARIO GENERALE DOTT. RAFFAELE AVOLIO	SINDACO DOTT. PIER PAOLO D'ATTORRE	ASSESSORE ALL'URBANISTICA DOTT. ALFREDO PETRONE
--	---------------------------------------	--


RESPONSABILE UFF. DI PIANO ARCH. FRANCO STRINGA	CONSULENTI - PROGETTISTI ING. GIOVANNI CRICIONI (coord.) ARCH. LUCIANO PONTUALIS ING. MARCELLO VITTORINI
--	---

COMPONENTI UFF. DI PIANO ARCH. G. BRADI, G. MAZZOCOLI ARCH. A. BUTTI, ARCH. F. FRONZI ARCH. L. ROSSI IST. PROG. P. ROSSI, S. CASAVECCHIA F. TONDINI, P. ZERBINATI, S. LAIPI IMP. AMMILIBRUSCHI, G. GALASSI, B. PASTI	CONSULENTE NORMATIVA ING. CARLO MONTI COLLABORATORI ARCH. G. AMOROSO ING. D. SIRRI ARCH. M. SAVORELLI
--	--

DATA: 30.11.1993  
17.07.1995 (modificata in sede di controdeduzione) SCALA 1:1000

PROGETTO: DISCIPLINA D'USO P5

### CENTRO STORICO TAV. 3

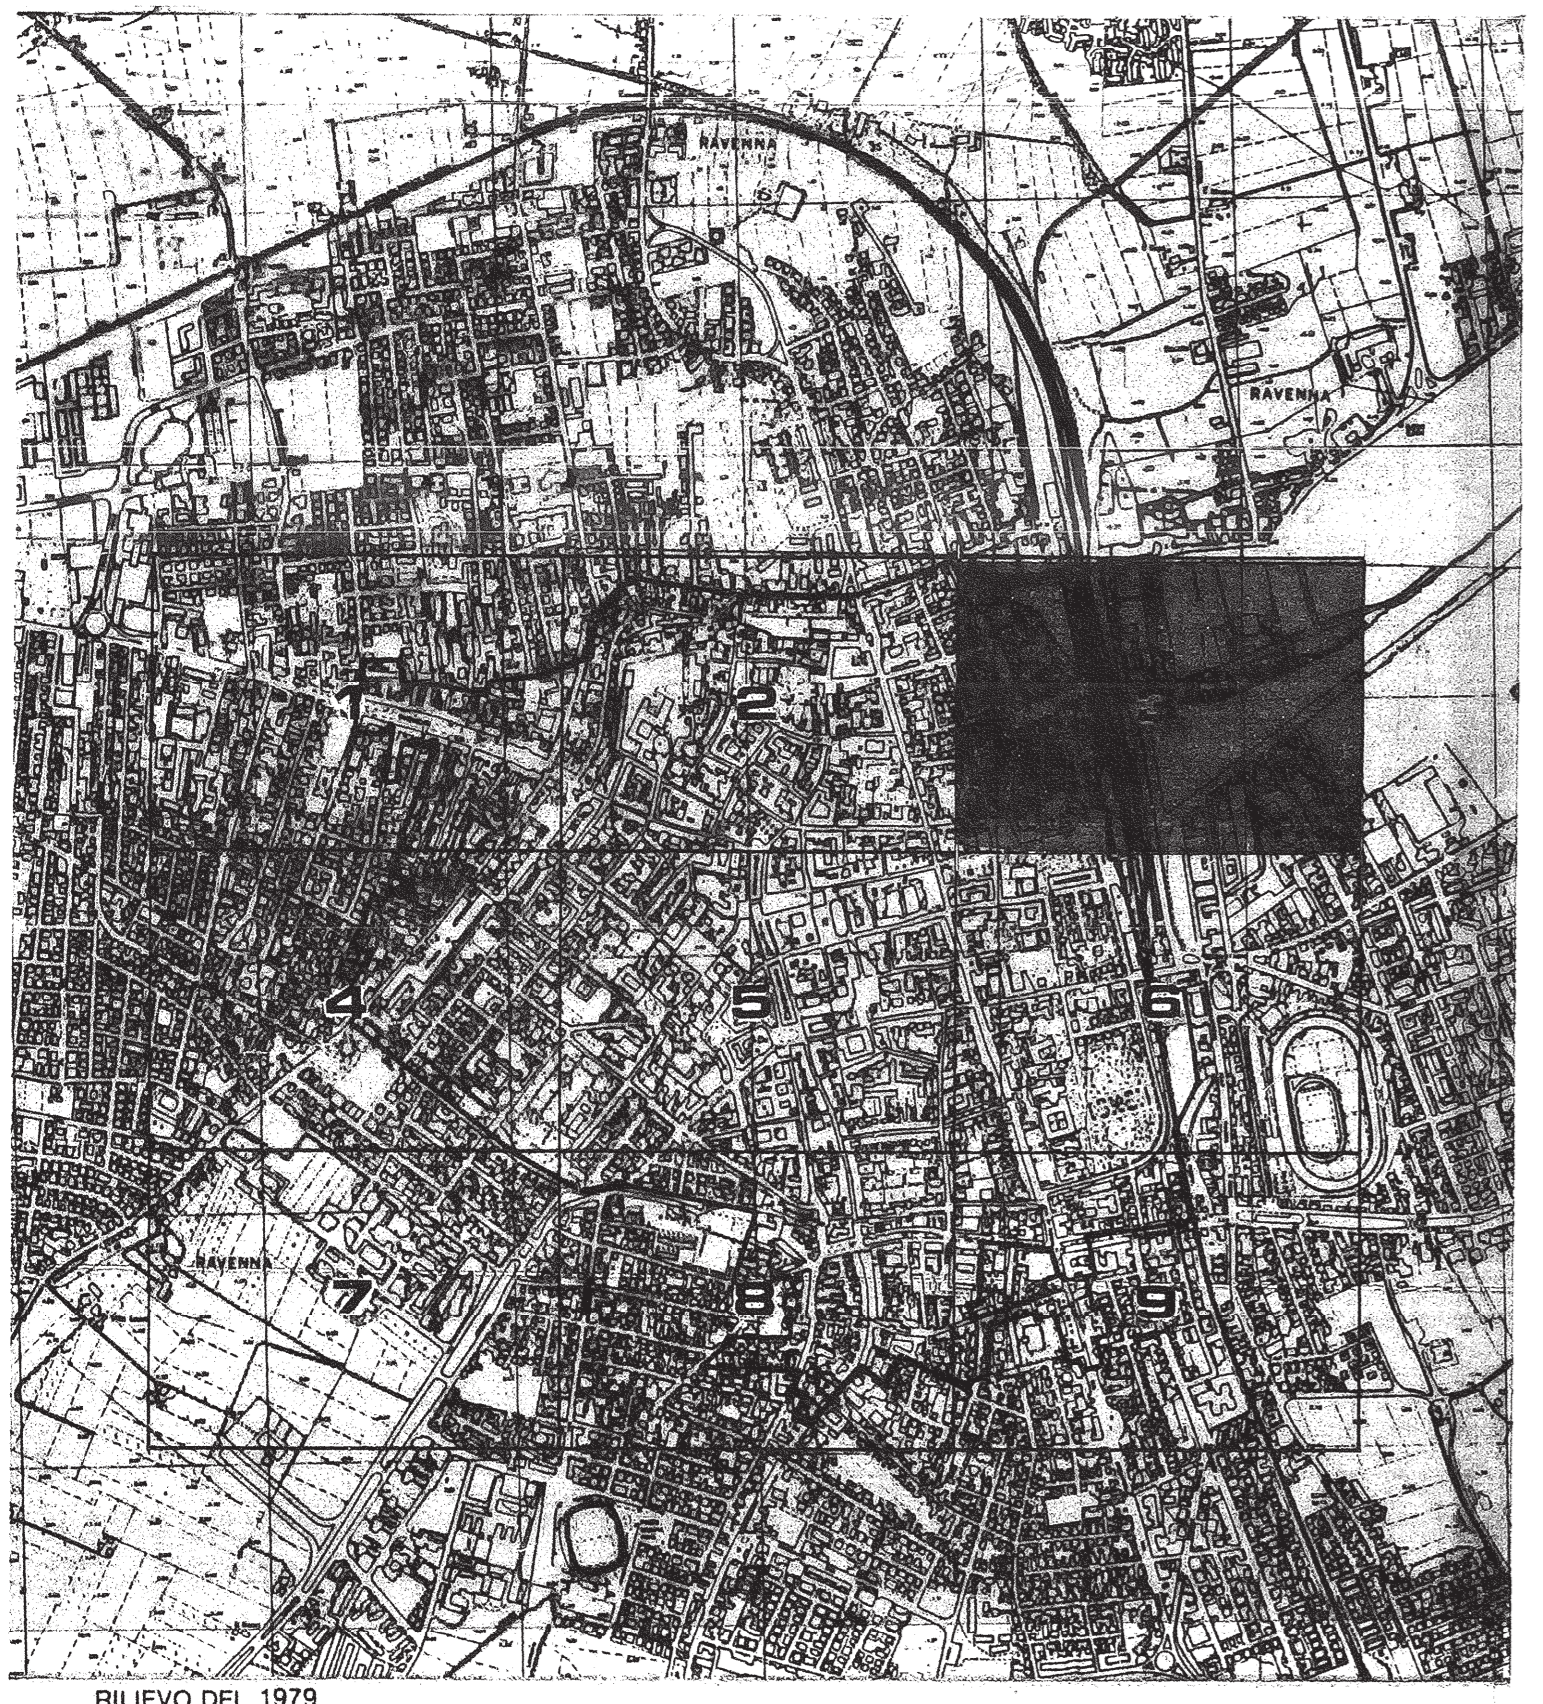

RILIEVO DEL 1979

Carta ufficiale della Regione Emilia - Romagna (L.R. 8 luglio 1979 n. 30)  
Tutti i diritti di riproduzione e di elaborazione riservati.  
La presente carta non può circolare oiva del carteggiamento  
della Regione Emilia - Romagna o dell'Ente cartografo incaricato.

COORDINATE AL SENSO DELLA LEGGE N° 48 DEL 3/1/1980 - NELLA COSTITUZIONE DELLA STRUTTURAZIONE N° 428 DEL 28/11/1980



4.922.700  
4.922.700  
4.922.700  
4.922.700