C. S.10

COMUNE DI RAVENNA

PRG 93

VARIANTE GENERALE

AL PRG DEL 1983 APPR. CON DECR. REG. N. 3840 DEL 25.6.83

ADOTTATO	**: DELIBERA CONSILIARE**	**N. 538/52184**	**del 21.12.1993**
CONTRODEDOTTO	**: DELIBERA CONSILIARE**	**N. 311/02498**	**del 28.07.1995**
APPROVATO	**: DELIBERA PROVINCIALE**	**N. 694/30912**	del 12.07.1996
PUBBLICATO	**: B.U.R.**	**N.89**	del 31.07.1996

MODIFICATA CON:
Delibera di G.P. N° 420/54364 del 01/06/2001
Delibera di C.C N° 6790/8 del 24/01/2002
Delibera di C.C. N° 32396/77 del 26/04/2004

patrimoniale 99
esigenze pubbliche(A)
pubbliche-ricettive-salvaguardia

SEGRETARIO GENERALE
DOTT. RAFFAELE AVOLIO

SINDACO
DOTT. PIER PAOLO D'ATTORRE

ASSESSORE ALL'URBANISTICA
DOTT. ALFREDO PETRONE

RESPONSABILE UFF. DI PIANO
ARCH. FRANCO STIRINGA

CONSULENTI - PROGETTISTI
ING. GIOVANNI CROCIONI (coord.)
ARCH. LUCIANO PONTUALE
ING. MARCELLO VITTORINI

COMPONENTI UFF. DI PIANO

ARCH. G. DRADI, G. MAZZOCCOLI
ARCH. A. MUTTI, ARCH. F. PRONI,
ARCH L. ROSSI
IST.PROG. F. ROSSI, S.CASAVECCHIA,
F. TONDINI, P.ZERBINATI, S.LAGHI,
IMP.AMM.I.BRUSCHI, G.GALASSI, M.PASI

CONSULENTE NORMATIVA
ING. CARLO MONTI

COLLABORATORI
ARCH. G. AMORUSO
ING. D. SIRRI
ARCH. M. SAVORELLI

DATA: 30.11.1993
17.07.1995 (modificata in sede di controdeduzione)

SCALA 1:2000

PROGETTO: **DISCIPLINA D'USO** **P5**
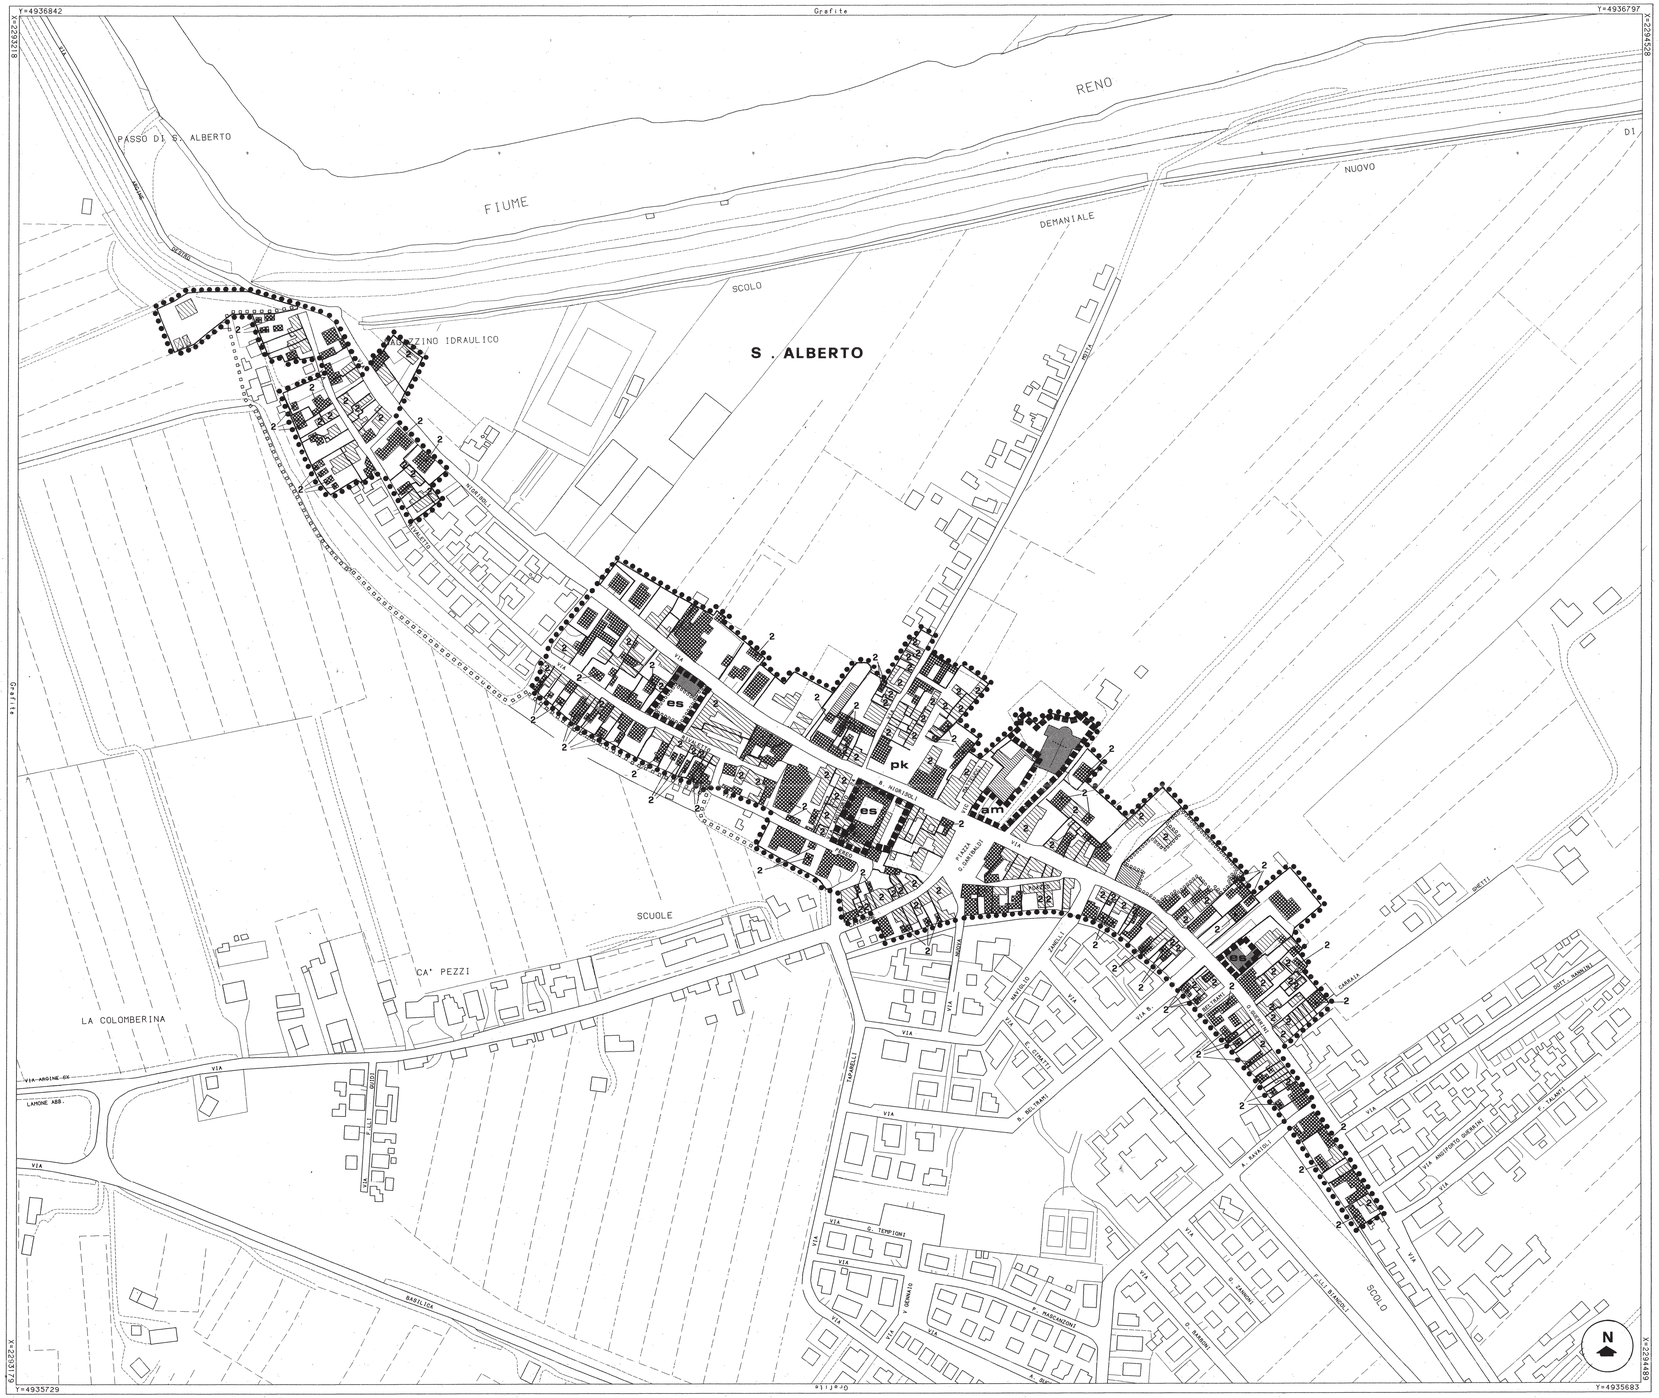
CENTRO STORICO
S.ALBERTO TAV. 10