

COMUNE DI RAVENNA

DELIMITAZIONE DELLE FRAZIONI
E DEI NUCLEI EXTRAURBANI

AMMONITE

rapporto 1:2000

riferimento tavola 1:25000 n° 9

UFF. TECNICO - DIVISIONE 3ª-SEZ. 2ª

elaborazione : ing. enzo casanova capo sezione
 prof. lamberto bazzoni capo reparto

collaboratori : prof. luisa baldini
 prof. ivano marescotti
 sig. romano brandolini

COMUNE DI RAVENNA
UFFICIO TECNICO
URBANISTICA

Ravenna 14 FEB. 1977

COPIA CONFORME ALL'ORIGINALE

IL SINDACO
p. delega
IL CAPO SEZIONE
(Dott. Ing. Enzo Casanova)


l'ingegnere capo :

l'ass. all'urbanistica :

il sindaco :

LEGENDA

- delimitazione delle frazioni e dei nuclei extraurbani
- zone soggette al piano edilizia economica popolare (legge 18-4-1962 n°16')
- zone soggette a piani di lottizzazione con deliberazione consigliare
- o o o o limite delimitazione a vincolo cimiteriale ridotto
- asilo nido
- scuola materna
- scuola elementare
- scuola media
- centro civile amministrativo
- ⊕ chiesa
- casa di riposo
- centro sanitario
- parco - giardino
- banca
- ufficio postale
- caserma carabinieri
- mercato
- cinema
- attrezzature sportive
- ⊕ macello pubblico
- telefono pubblico
- +++ zone di rispetto cimiteriale
- zone di rispetto stradale

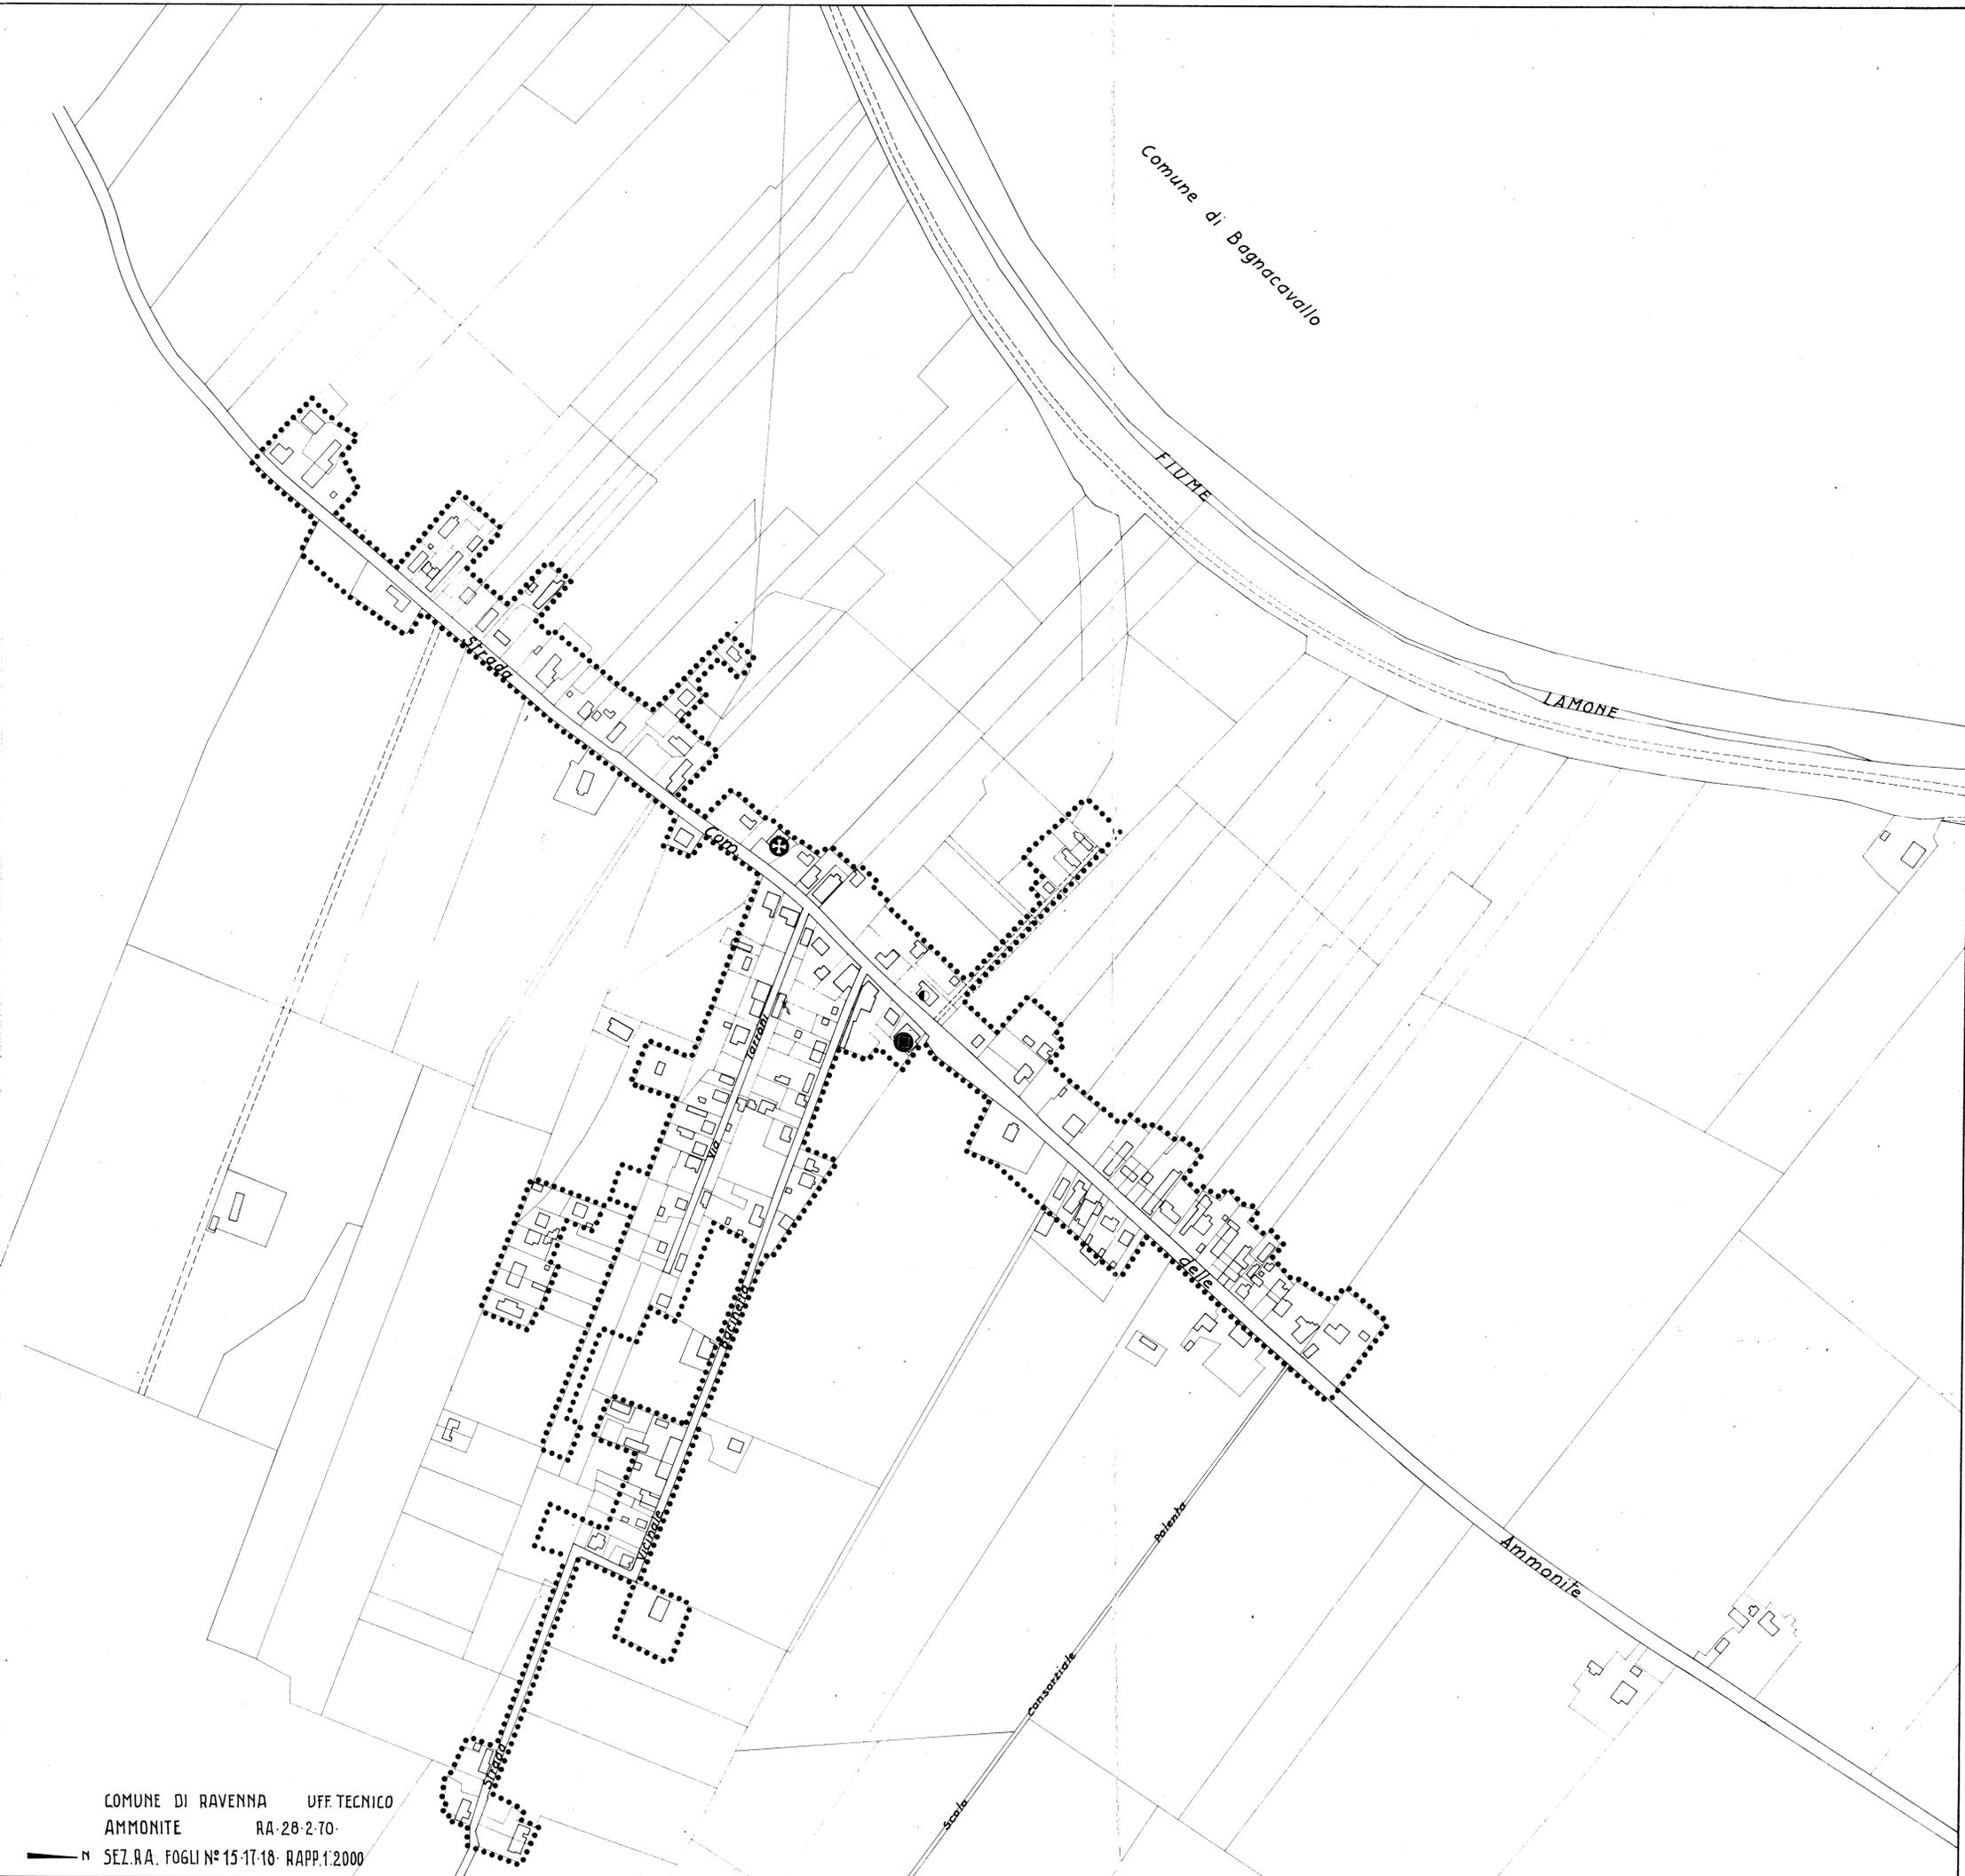

COMUNE DI RAVENNA UFF. TECNICO
AMMONITE RA-28-2-70

SEZ. RA. FOGLI N° 15-17-18 RAPP. 1:2000