

# COMUNE DI RAVENNA

DELIMITAZIONE DELLE FRAZIONI  
E DEI NUCLEI EXTRAURBANI

## ZONA VIA CANALAZZO

rapporto. 1:2000

riferimento tavola 1:25'000 n° 23

UFF. TECNICO - DIVISIONE 3ª - SEZ. 2ª

elaborazione : ing. enzo casanova      capo sezione  
                  prof. lamberto bazzoni      capo reparto

collaboratori : prof. luisa baldini  
                  prof. ivano marescotti  
                  sig. romano brandolini

COMUNE DI RAVENNA  
UFFICIO TECNICO  
URBANISTICA



l'ingegnere capo :

Ravenna 14 FEB. 1972

Pass. all'Urbanistica :


COPIA CONFORME ALL'ORIGINALE

il sindaco :

IL SINDACO  
p. deleg.  
IL CAPO SEZIONE  
(Dott. Ing. Enzo Casanova)

### LEGENDA

- delimitazione delle frazioni e dei nuclei extraurbani
- zone soggette al piano edilizia economica popolare (legge 18-4-1962 n°167)
- zone soggette a piani di lottizzazione con deliberazione consigliare
- ○ ○ ○ limite delimitazione a vincolo cimiteriale ridotto
- asilo nido
- scuola materna
- scuola elementare
- scuola media
- centro civico amministrativo
- ⊕ chiesa
- casa di riposo
- ⊙ centro sanitario
- parco - giardino
- banca
- ufficio postale
- caserma carabinieri
- mercato
- cinema
- attrezzature sportive
- ⊕ macello pubblico
- telefono pubblico
- ⊕ zone di rispetto cimiteriale
- zone di rispetto stradale

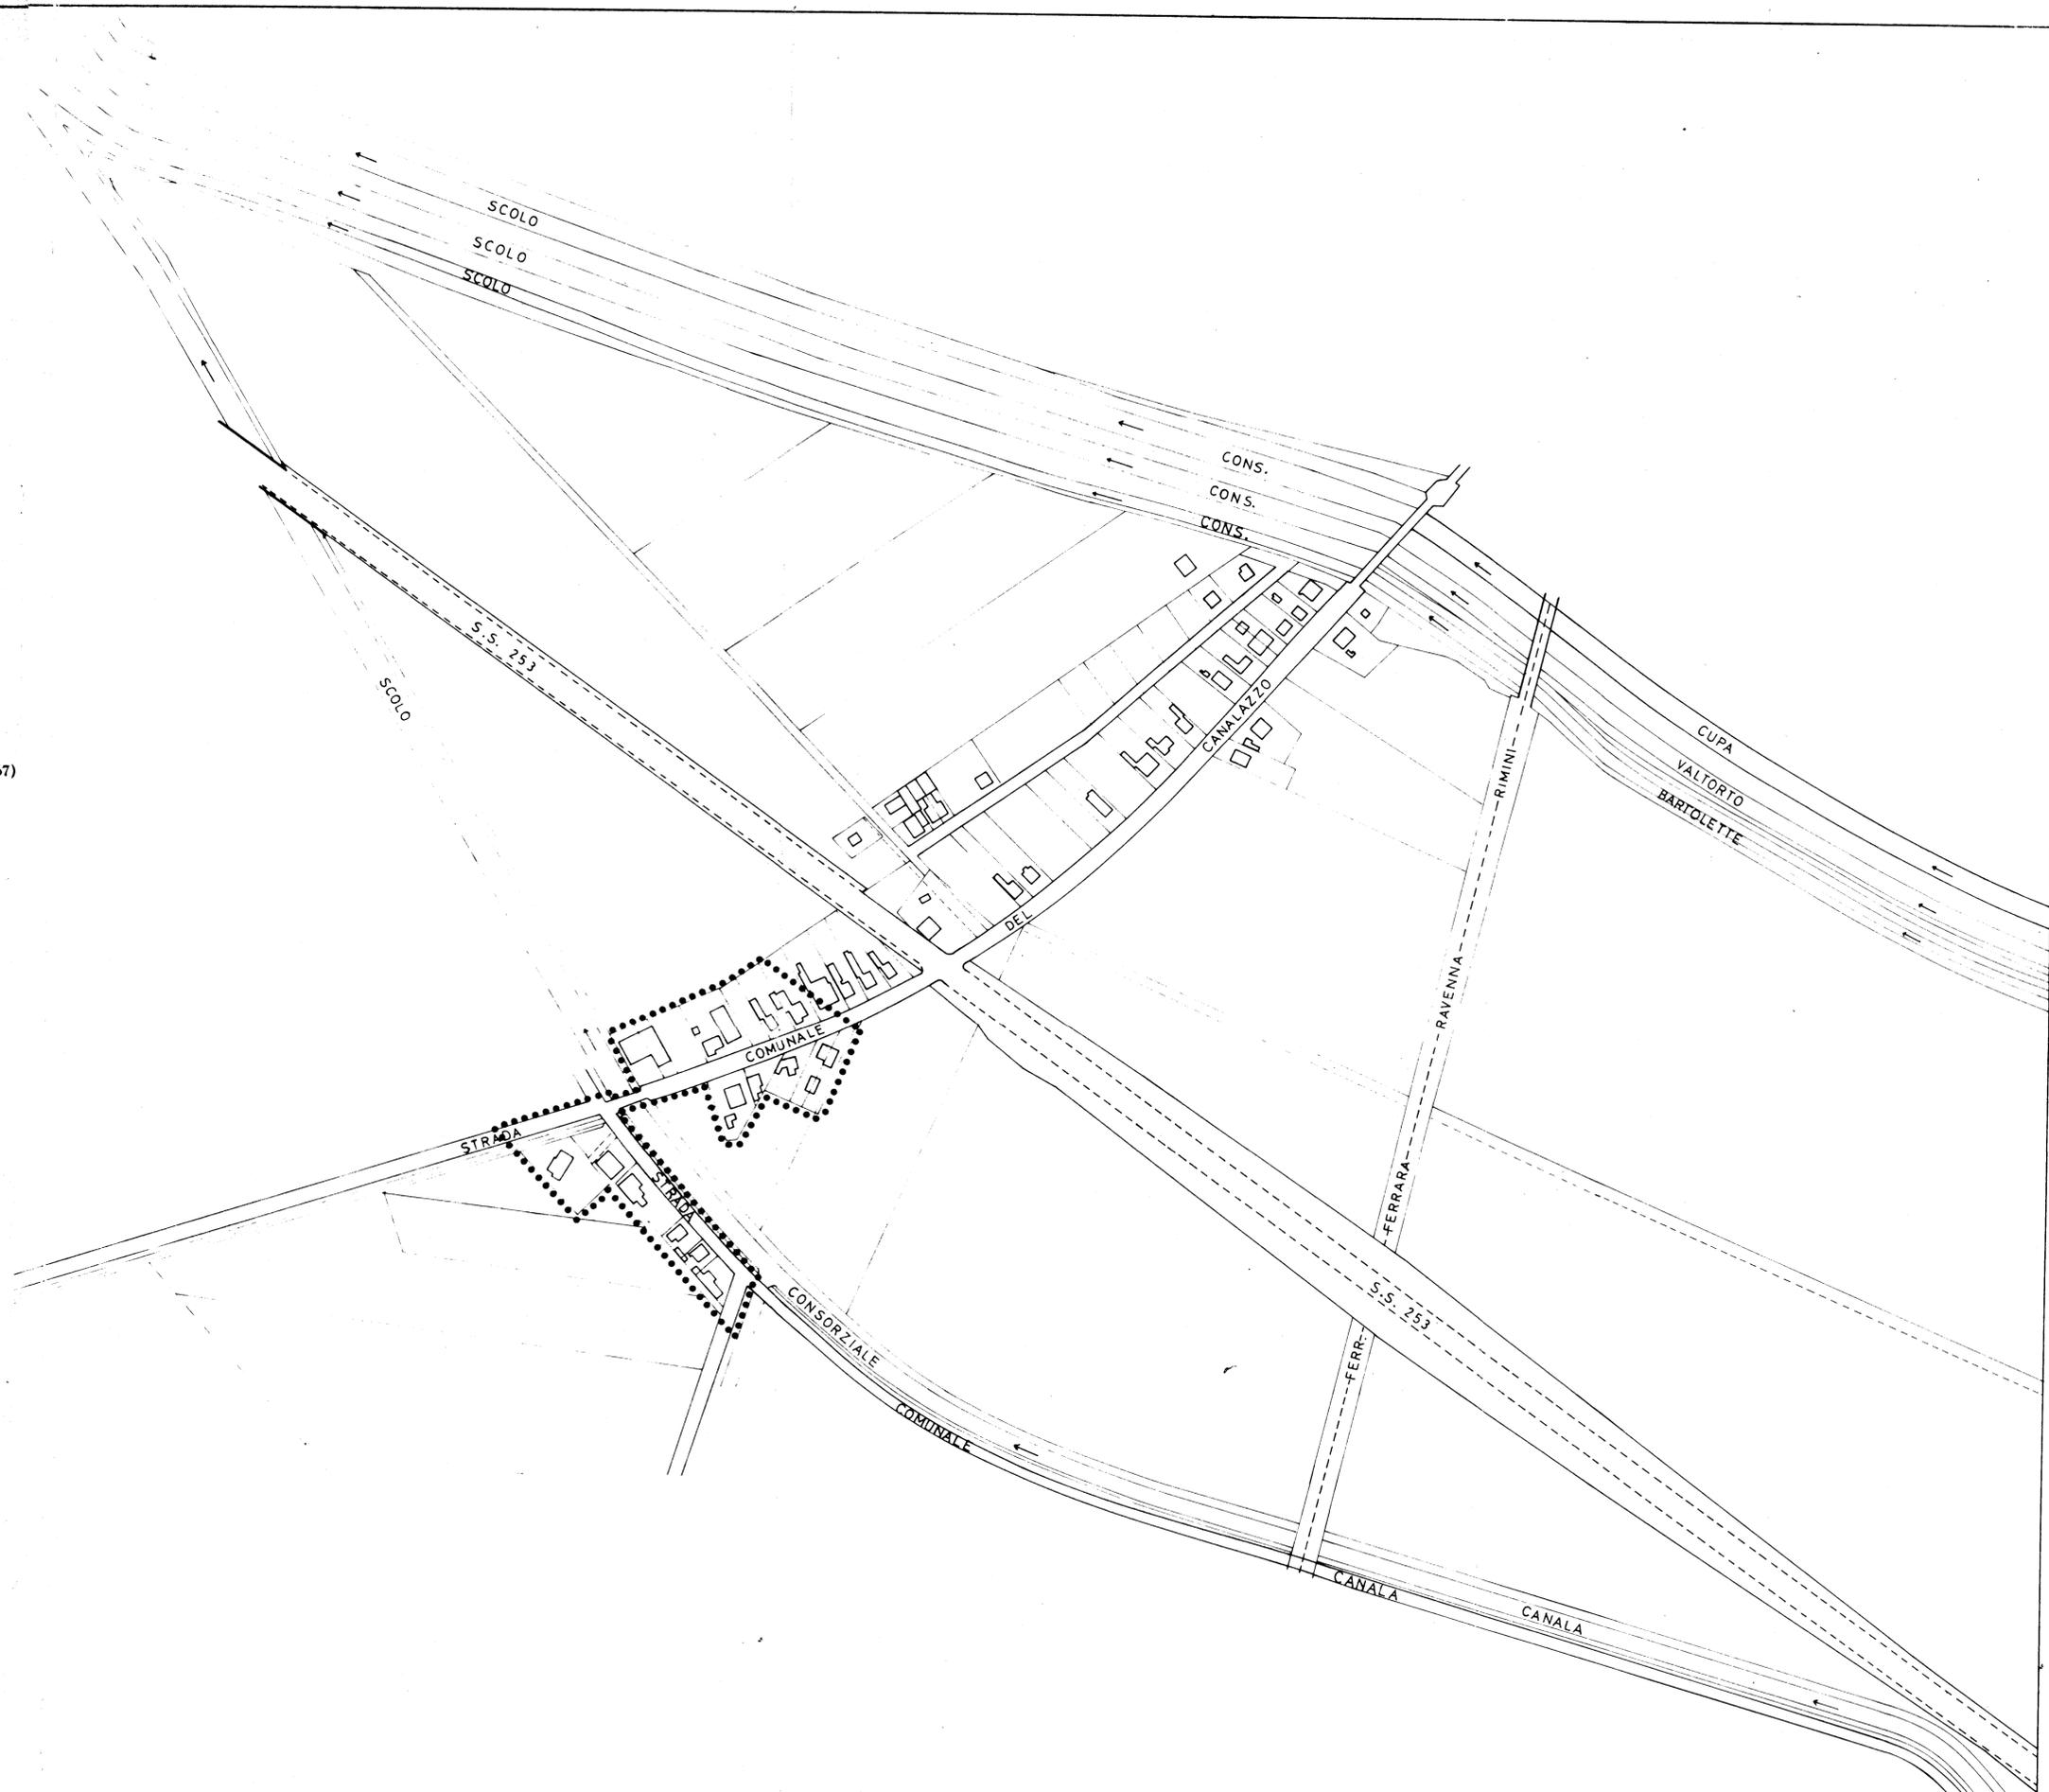

COMUNE DI RAVENNA  
UFF. TECNICO  
ZONA VIA CANALAZZO  
RAPP. 1:2000 6-7-1970  
ZEZIONE RA. FOGLI N° 5 - 42  
ZEZIONE S. ALBERTO FOGLIO N° 141